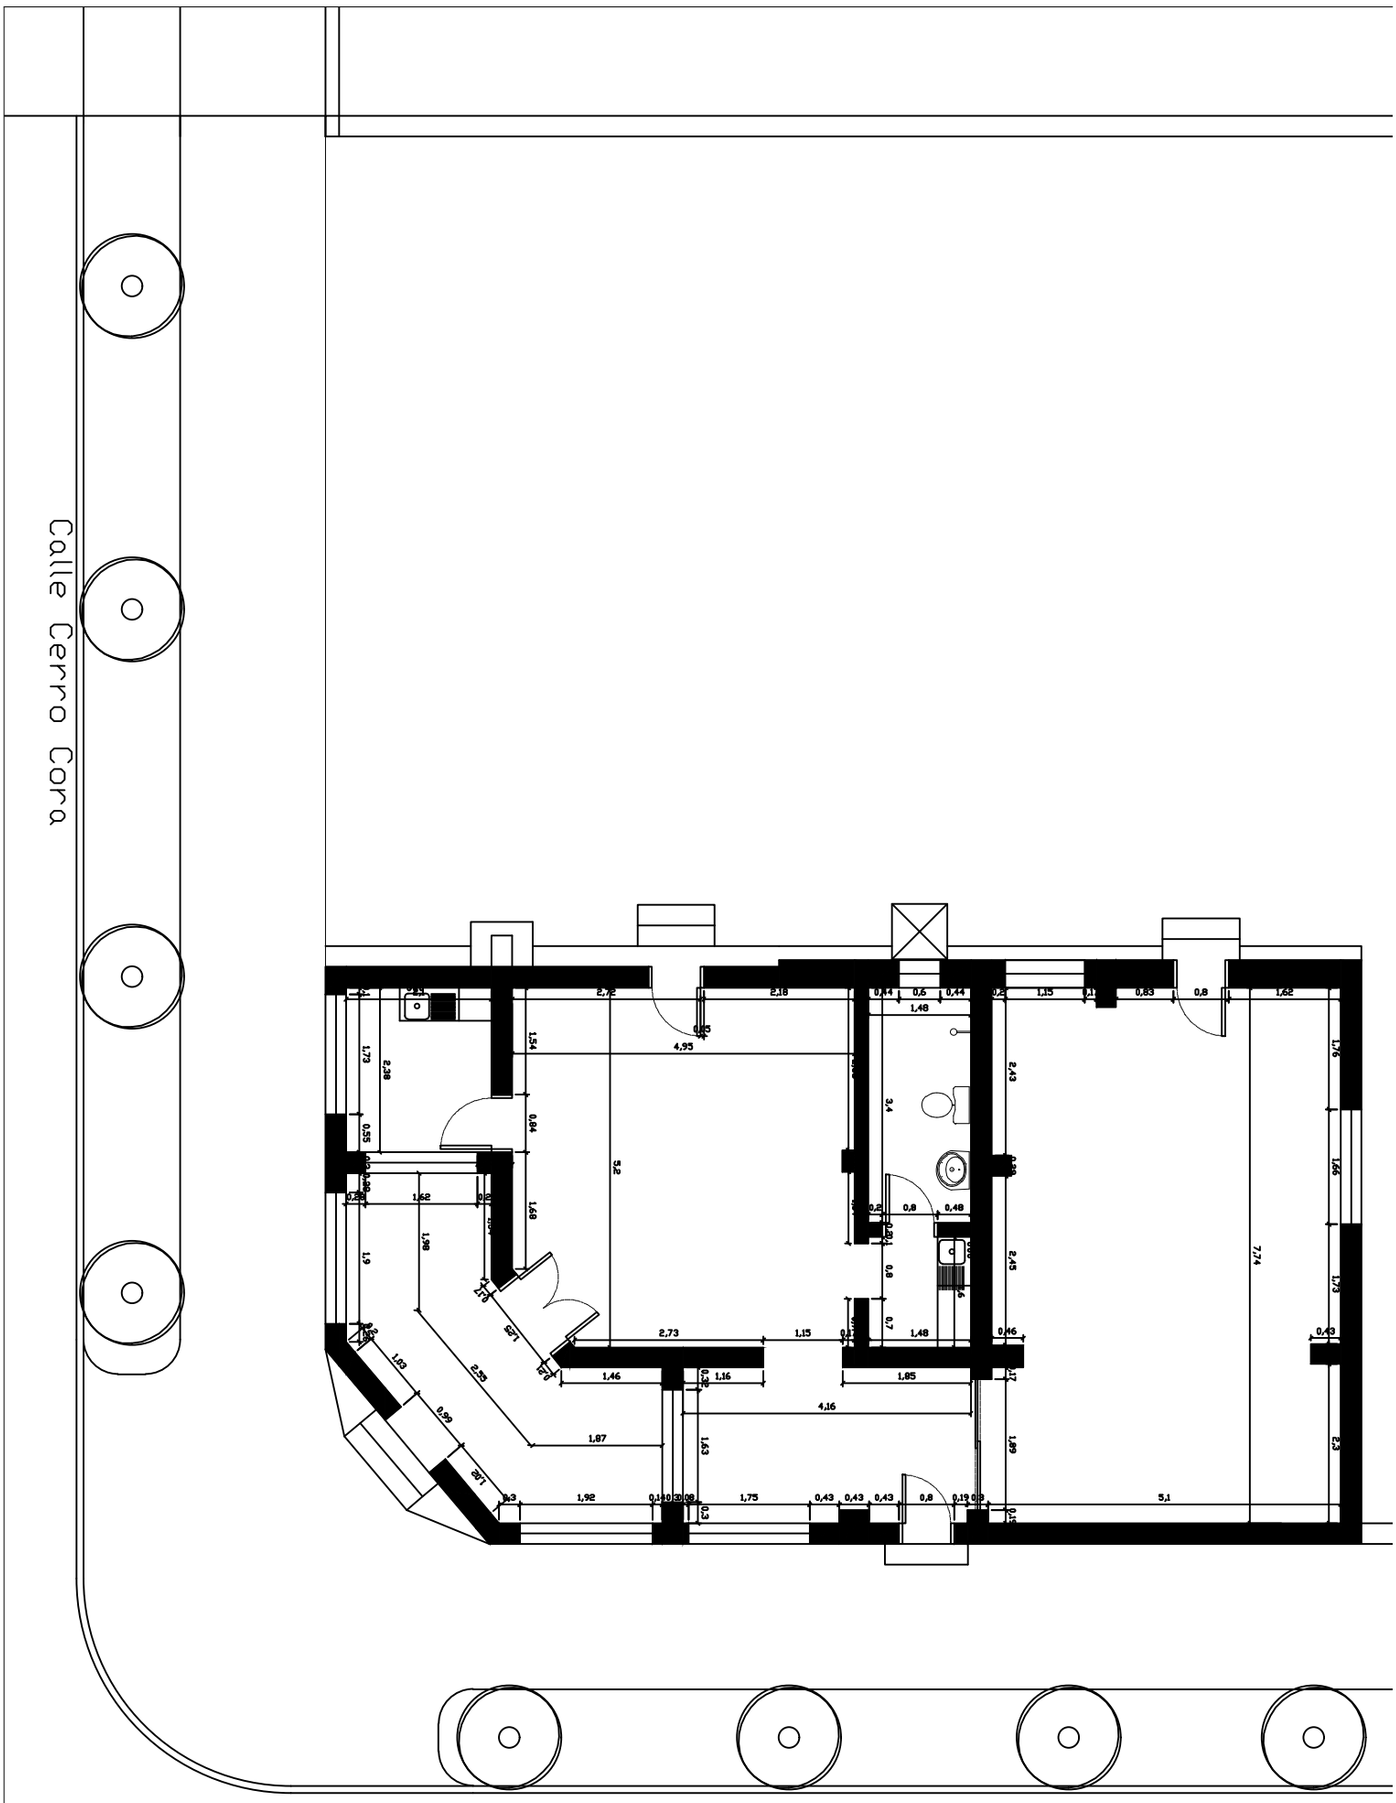

Planta Actual
ESC: 1:100

OBRA: REFACCION Y ADECUACION DE LA JUNTA MUNICIPAL DE LA CIUDAD DE EUSEBIO AYALA	
UBICACIč N:	CARLOS ANTONIO LOPEZ ESQ. CERRO CORA (EUSEBIO AYALA)
PROPIETARIO:	MUNICIPALIDAD DE EUSEBIO AYALA