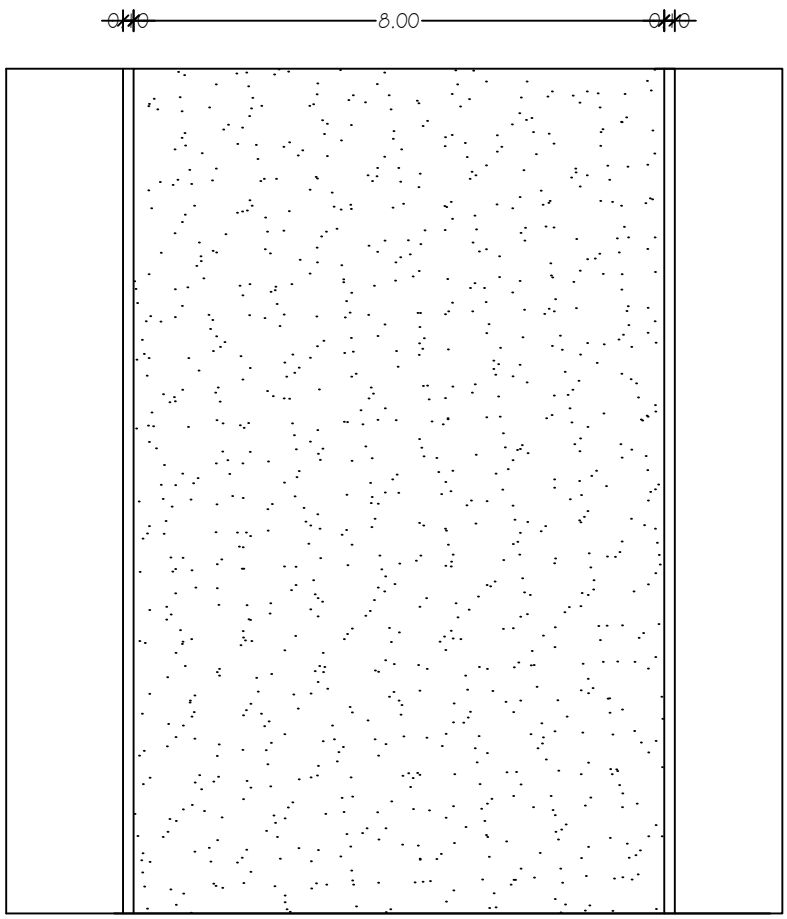

PAVIMENTO TIPO EMPEDRADO

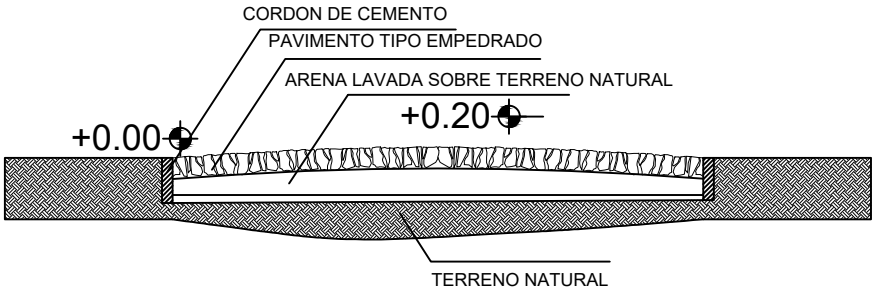

CORTE TRANSVERSAL
ESCALA 1: 50

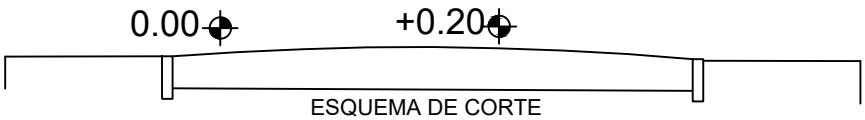

ESQUEMA DE CORTE
ESC. 1: 50

PROYECTO :	CONSTRUCCIÓN DE EMPEDRADO
UBICACIÓN :	BARRIO INMACULADA - MBUYAPEY
PROFESIONAL :	ING. ROBERTO GOMEZ
DIRECCIÓN :	RAMAL PIRAYU YAGUARON

PROFESIONAL