Los planos serán proporcionados a través de correos electrónicos y en CD a los invitados y los que solicitan al correo muni.gd@hotmail.com o al teléfono 0740270233.-

PROYECTO: ESCUELA Y COLEGIO CARLOS ANTONIO LOPEZ
UBICACIÓN : GENERAL JOSE MARIA DELGADO

	PLANILLA DE COMPUTO METRICO Y PRESUPUESTO				
Nº	**Items**	**unid.**	**Cant.**	**Precio Unit.**	**Costo Total**
	Graderias				
	Estructura de Hormigon encaden. 1:3:3	m3	3		
	Bloque de Hormigon para asiento	m3	8		
	Pilotines	m3	2,76		
	Mamposterías				
	De Elevación con ladrillo comun y junta de 2cm				
	De 0.30 m (1:2:10) con cemento tipo 1	m2	35		
	Pisos				
	Calcareo	m2	685		
	Instalacion electrica				
	reflectores 2 unid para cada poste ,	unid.	12		
	base y poste de caño galvanizado de 3",	unid.	6		
	Proyecto y fiscalizacion (10% sobre el presupuesto presentado)	gl	1		
	Total Gs.				**0**

ESCUELA Y COLEGIO CARLOS ANTONIO LOPEZ

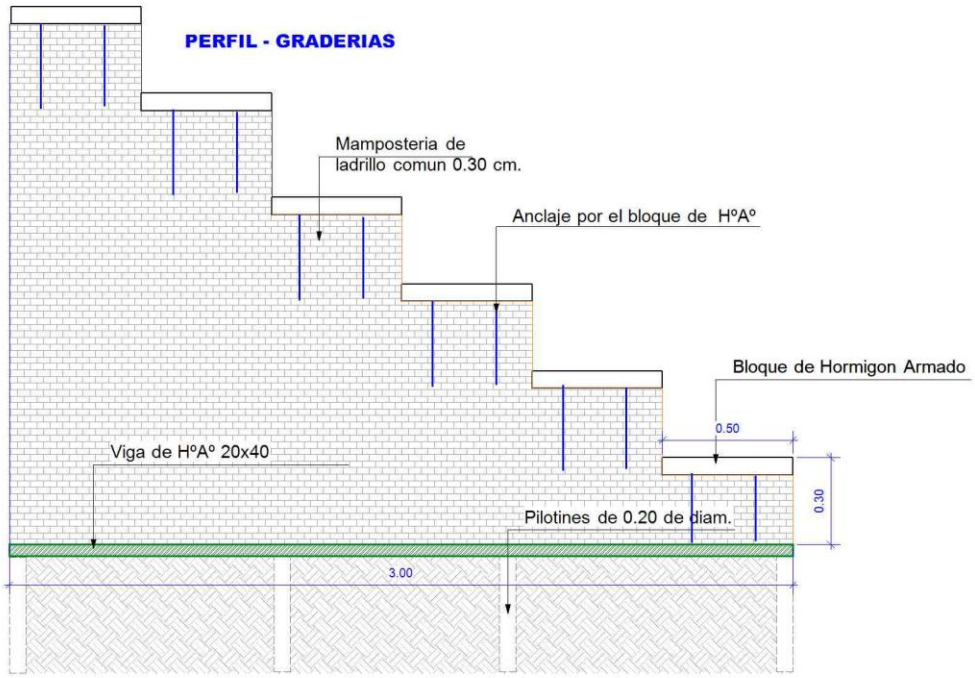

Corte Transversal

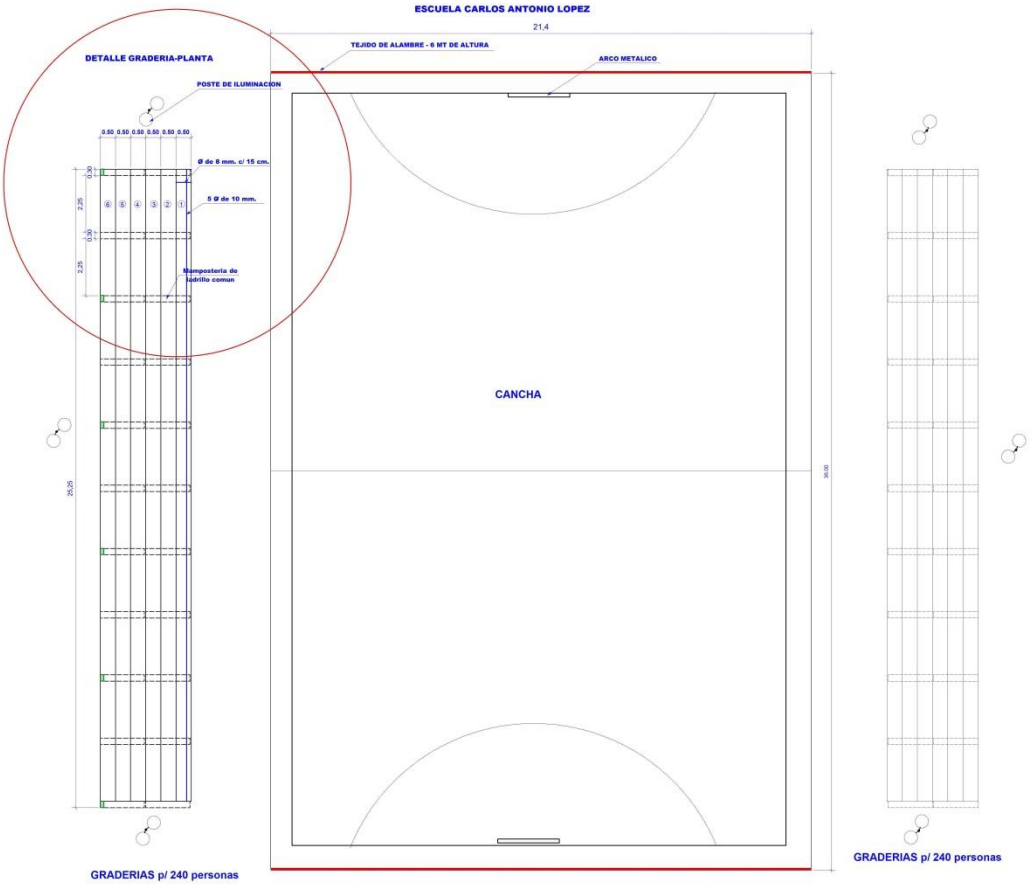
ESCUELA CARLOS ANTONIO LOPEZ
21,4
TEJIDO DE ALAMBRE - 6 MT DE ALTURA
ARCO METALICO
DETALLE GRADERIA-PLANTA
POSTE DE ILUMINACION
0,50 0,50 0,50 0,50 0,50 0,50
Ø de 8 mm. c/ 15 cm.
5 Ø de 10 mm.
0,30
2,25
0,30
2,25
Mampostería de ladrillo comun
(6) (5) (4) (3) (2) (1)
25,25
CANCHA
36,00
GRADERIAS p/ 240 personas
GRADERIAS p/ 240 personas

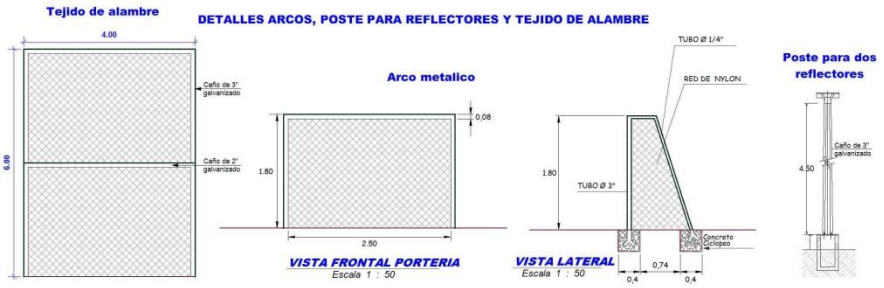
Tejido de alambre
DETALLES ARCOS, POSTE PARA REFLECTORES Y TEJIDO DE ALAMBRE
4.00
6.00
Caño de 3" galvanizado
Caño de 2" galvanizado
Arco metalico
0,08
1.80
2.50
VISTA FRONTAL PORTERIA
Escala 1 : 50
TUBO Ø 1/4"
RED DE NYLON
1.80
TUBO Ø 3"
Concreto ciclopeo
0,74
0,4
0,4
VISTA LATERAL
Escala 1 : 50
Poste para dos reflectores
Caño de 3" galvanizado
4.50