MUNICIPALIDAD
DE
SANTIAGO

Escuela Básica Nº 5345 San Blas

PROYECTO: Reparación de aulas en la Escuela Básicas N° 5345 San Blas - Santiago Misiones

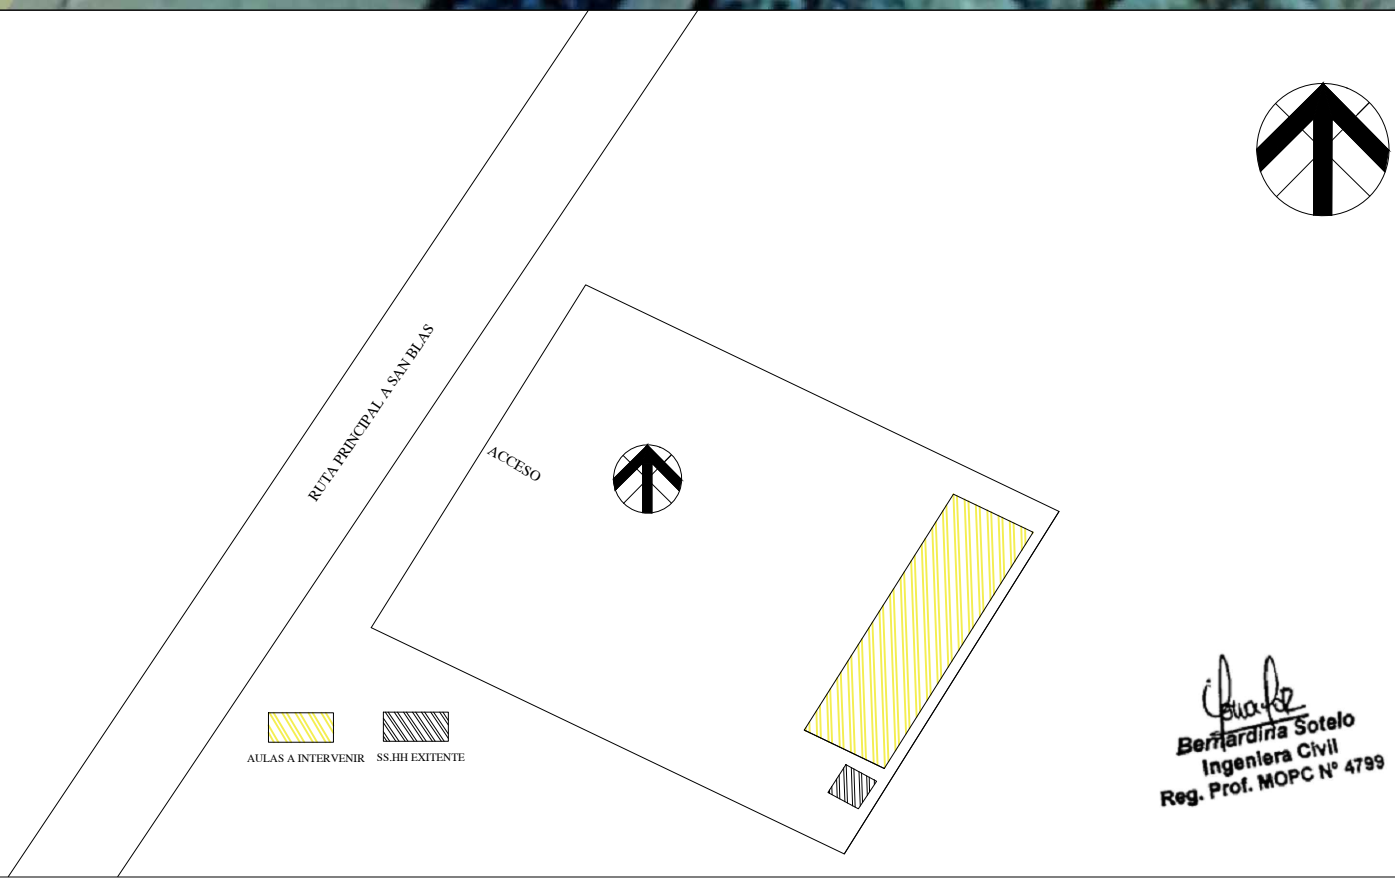

Bernardina Sotelo
Ingeniera Civil
Reg. Prof. MOPC N° 4799

MUNICIPALIDAD DE SANTIAGO Escuela Básica Nº 5345 San Blas		01
PROYECTO: Reparación de aulas en la Escuela Básicas N° 5345 San Blas - Santiago Misiones	Plano de Ubicación	Esc: 1.1000

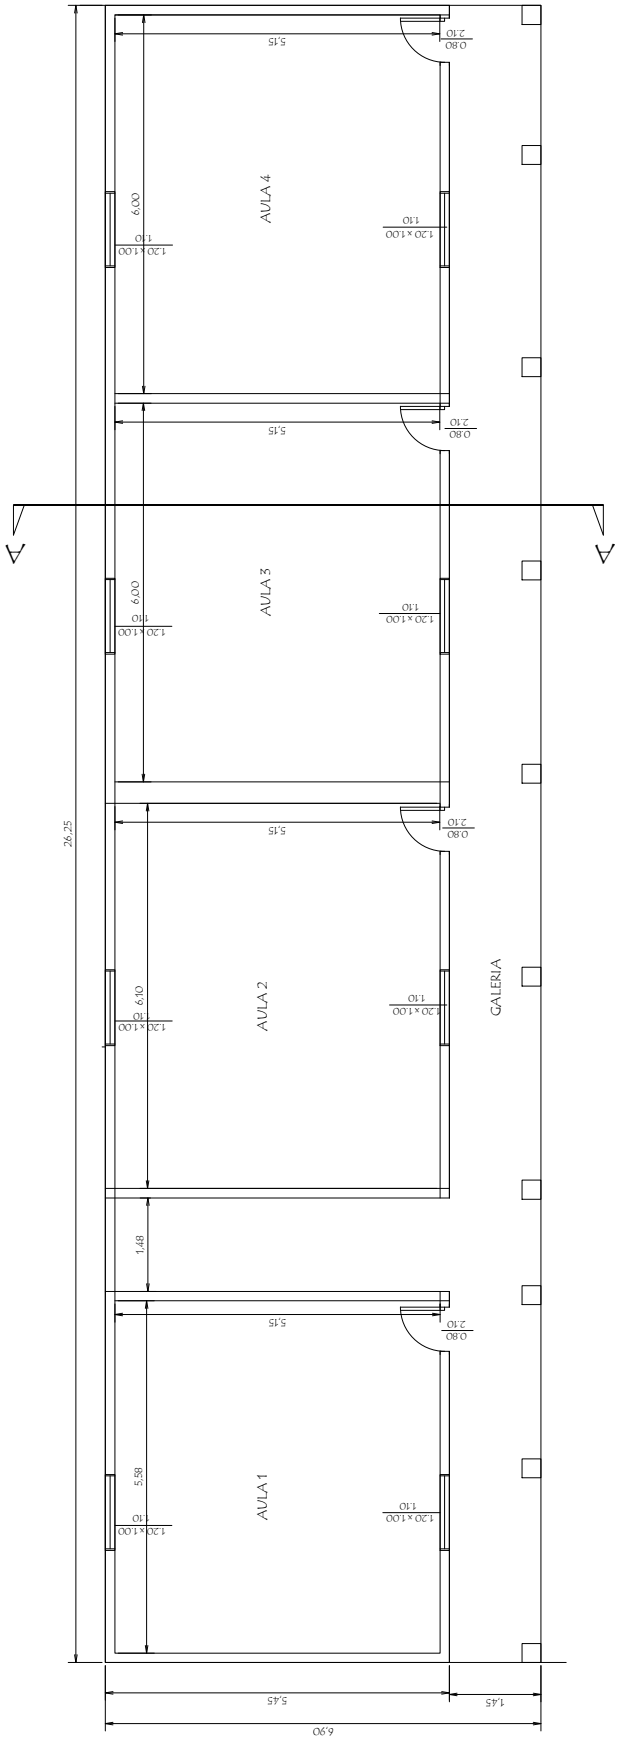

Bernardina Sotelo
Ingeniera Civil
Reg. Prof. MOPC N° 4799

MUNICIPALIDAD DE SANTIAGO Escuela Básica Nº 5345 San Blas		02
PROYECTO: Reparación de aulas en la Escuela Básicas N° 5345 San Blas - Santiago Misiones	Planta Acotada	Esc: 1.100

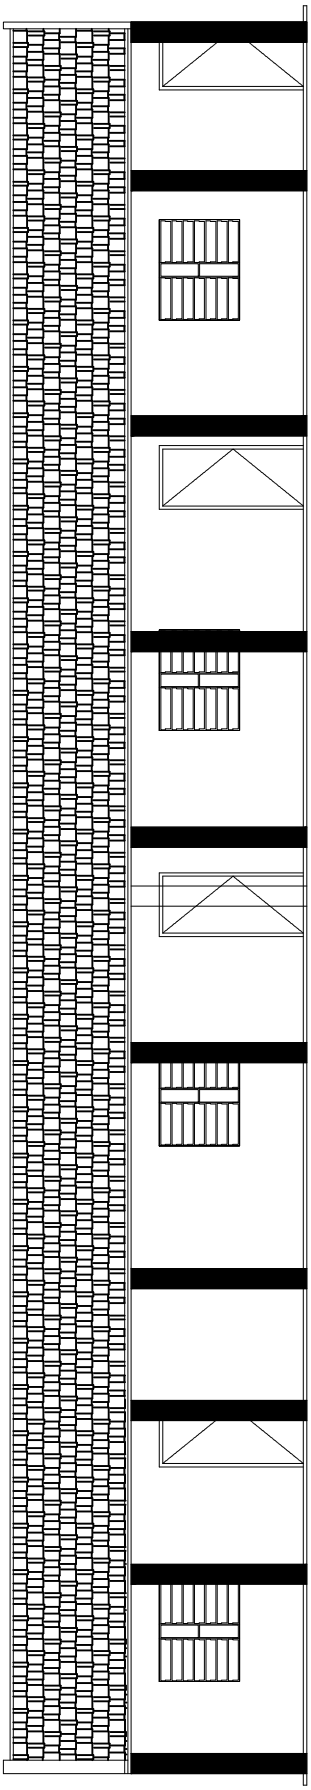

FACHADA FRONTAL

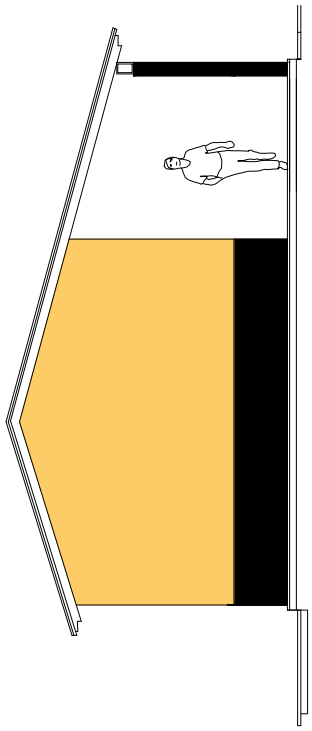

FACHADA LATERAL

Bernardina Sotelo
Ingeniera Civil
Reg. Prof. MOPC N° 4799

MUNICIPALIDAD DE SANTIAGO Escuela Básica Nº 5345 San Blas		03
PROYECTO: Reparación de aulas en la Escuela Básicas N° 5345 San Blas - Santiago Misiones	Fachadas	Esc: 1.100

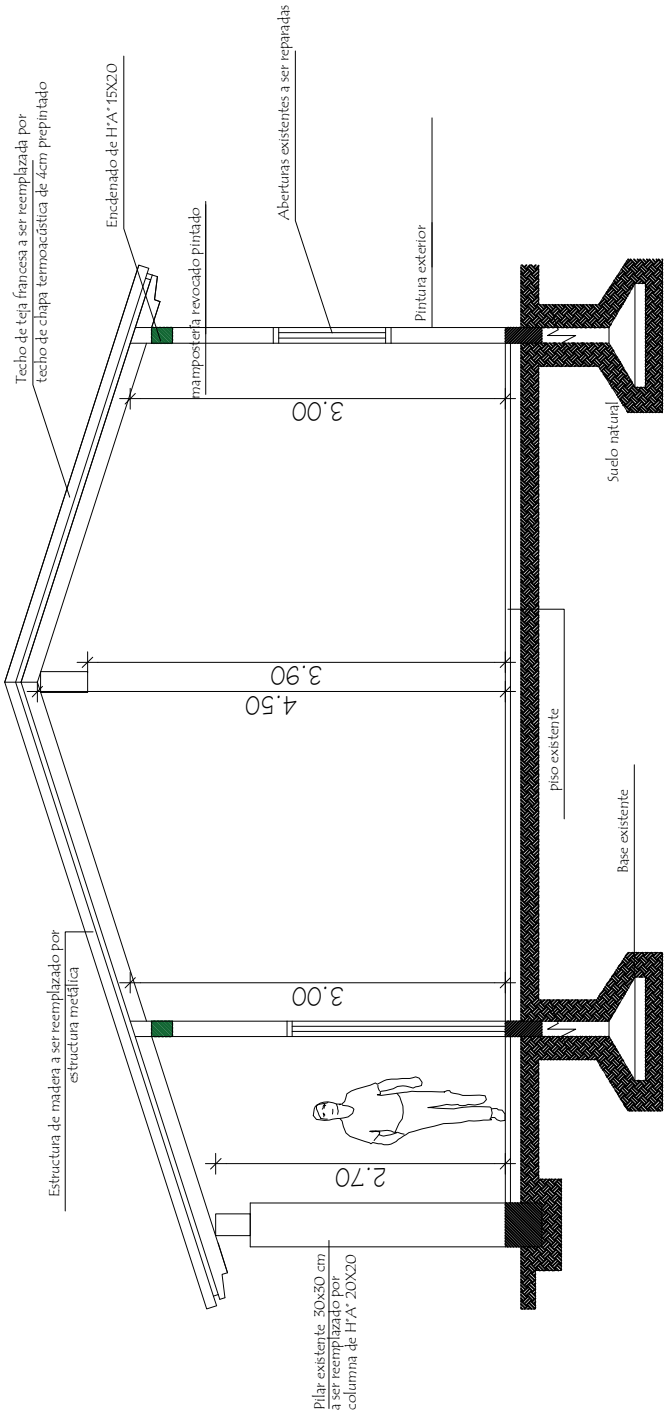

CORTE A-A

Bernardina Sotelo
Ingeniera Civil
Reg. Prof. MOPC Nº 4799

MUNICIPALIDAD DE SANTIAGO Escuela Básica Nº 5345 San Blas		04
PROYECTO: Reparación de aulas en la Escuela Básicas N° 5345 San Blas - Santiago Misiones	CORTE A-A	Esc: 1.100

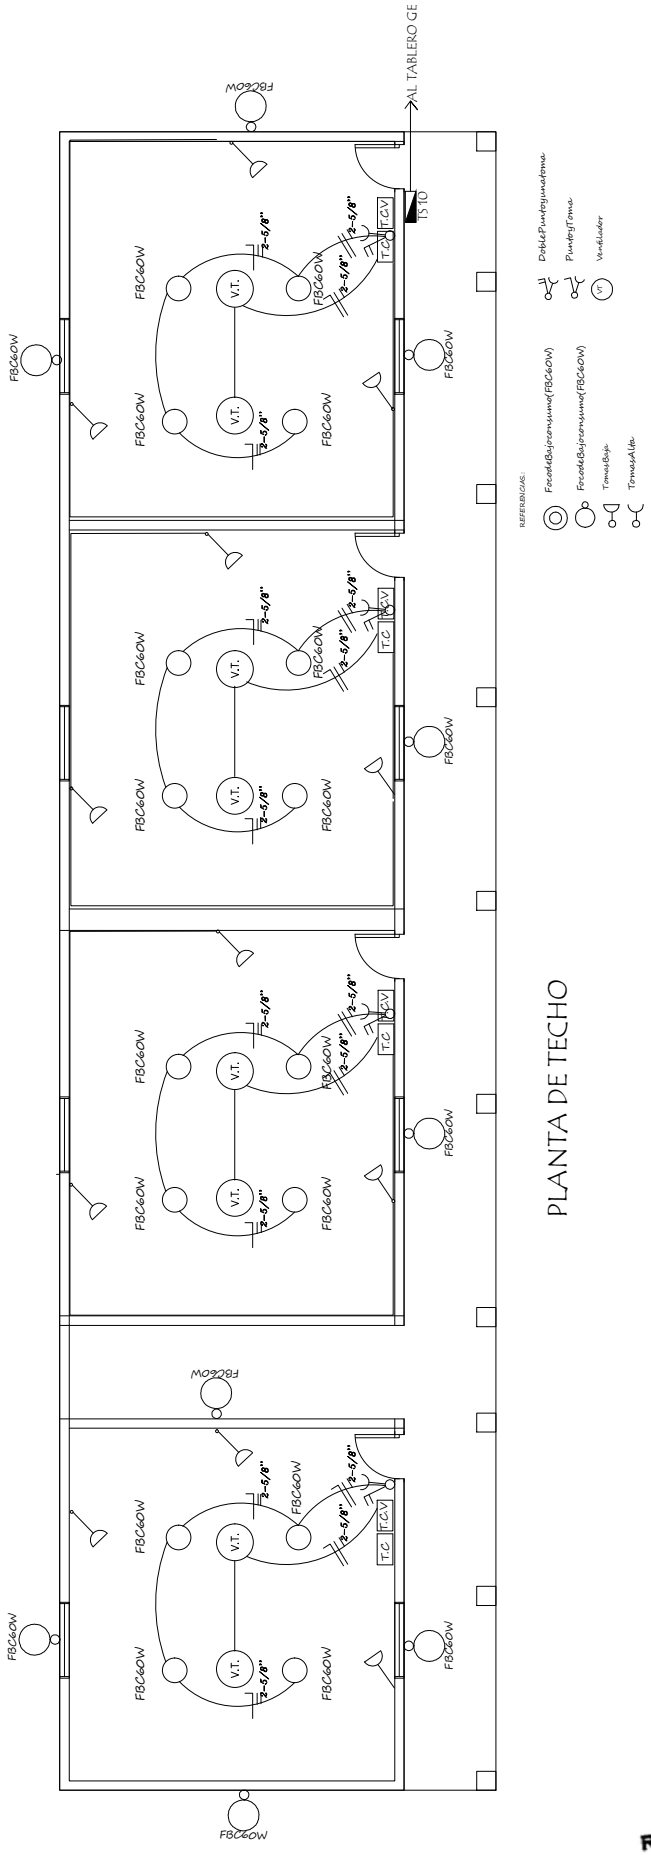

Bernardina Sotelo
Ingeniera Civil
Reg. Prof. MOPC N° 4799

MUNICIPALIDAD DE SANTIAGO Escuela Básica Nº 5345 San Blas		05
PROYECTO: Reparación de aulas en la Escuela Básicas N° 5345 San Blas - Santiago Misiones	ESQUEMA ELECTRICO	Esc: 1.100

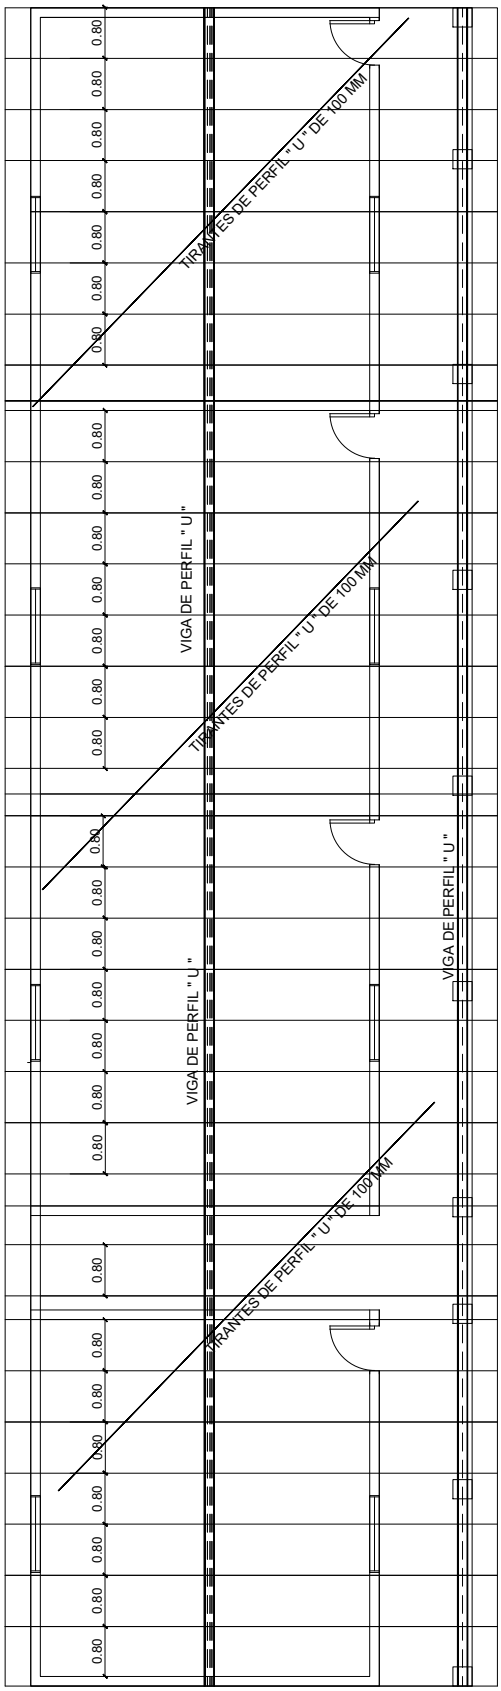

Bernardina Sotelo
Ingeniera Civil
Reg. Prof. MOPC N° 4799

MUNICIPALIDAD DE SANTIAGO Escuela Básica Nº 5345 San Blas		06
PROYECTO: Reparación de aulas en la Escuela Básicas N° 5345 San Blas - Santiago Misiones	PLANTA DE TECHO	Esc: 1.100