ASESORIA LEGAL
FOJA
379
ANDE

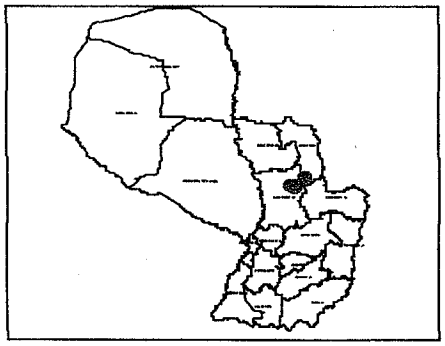

DPTO:SAN PEDRO

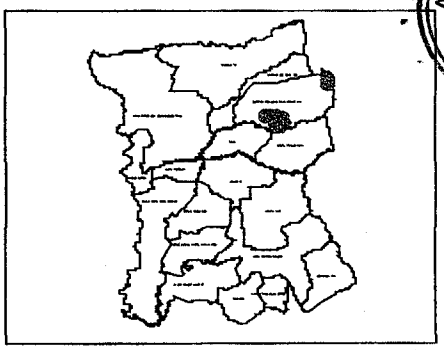

DISTRITO: SANT ROSA

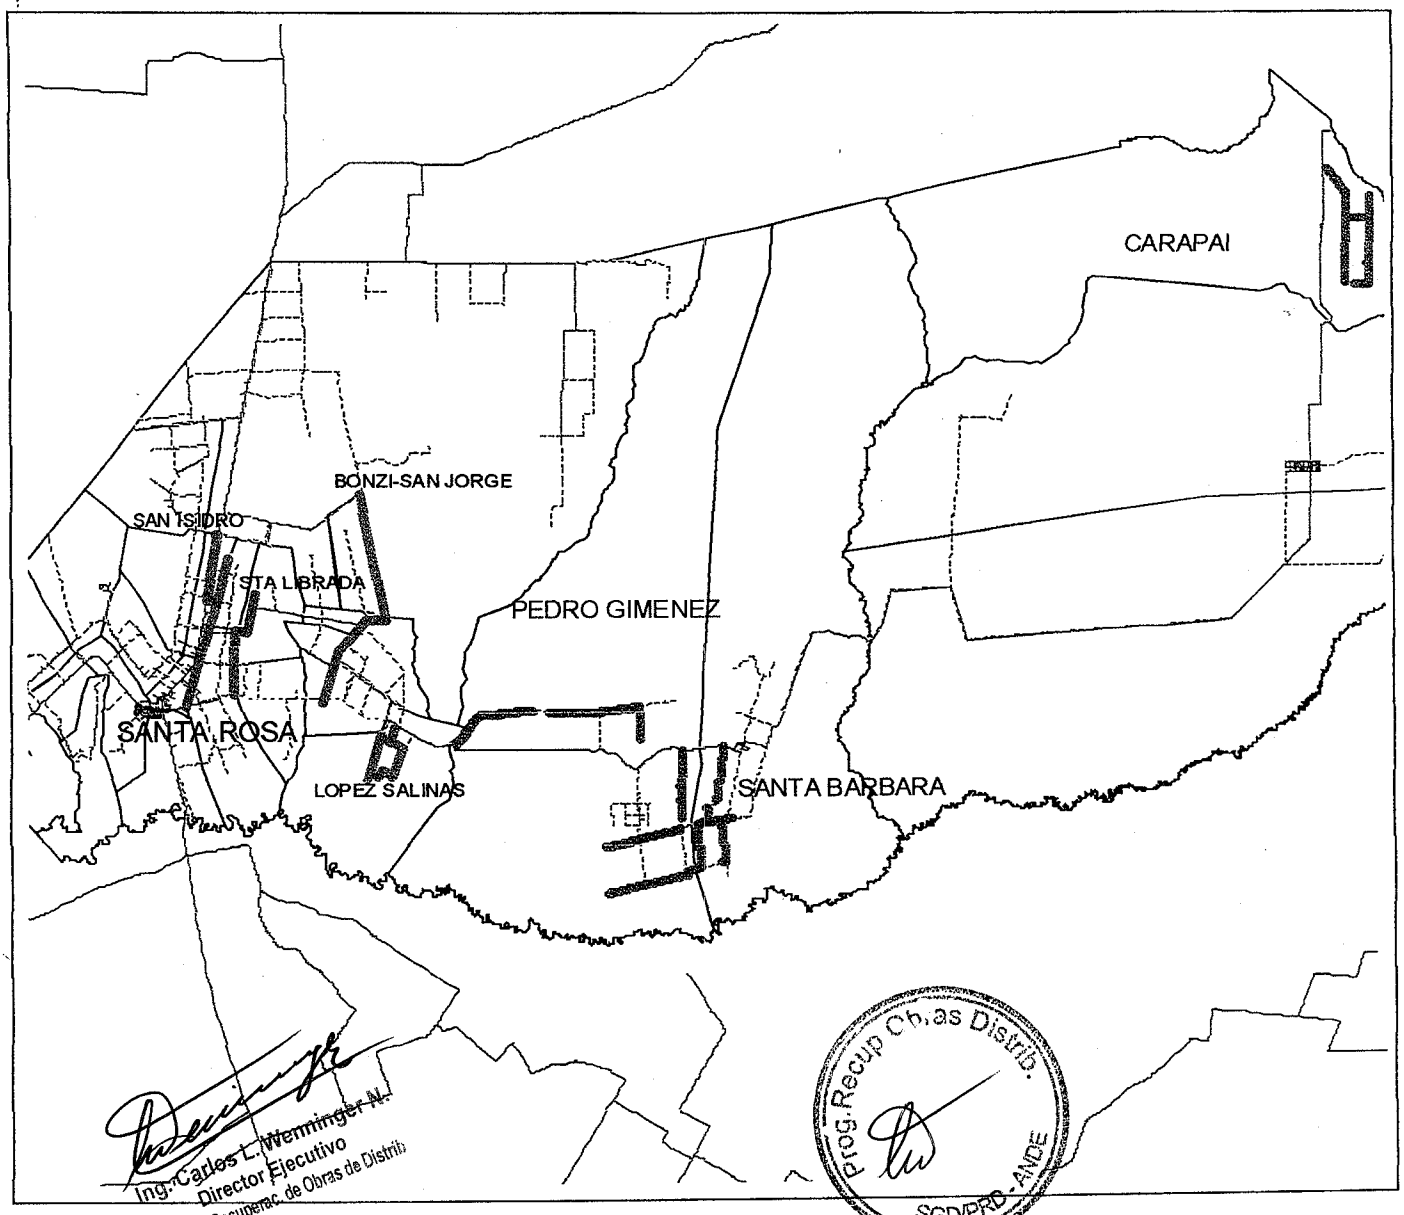


Ing. Carlos L. Wenninger N.
Director Ejecutivo
Prog. de Recuperac. de Obras de Distrib.

Prog. Recup Obras Distrib.
SGD/PRO - ANDE

PLANO GENERAL

**ANDE**

PROGRAMA DE RECUPERACION DE OBRAS DE DISTRIBUCION

DEPARTAMENTO: SAN PEDRO
DISTRITO:SANTA ROSA DEL AGUARAY
LOCALIDADES: PEDRO GIMENEZ-SANTA BARBARA-CARAPAI
SAN ISIDRO-STA LIBRADA-LOPEZ SALINAS-SAN JORGE

ASESORIA LEGAL
FOJA
381
ANDE

CROQUIS DE UBICACIÓN
JUGUA GUAZÚ - JUGUA REY - JHURUHEY

DISTRITAL

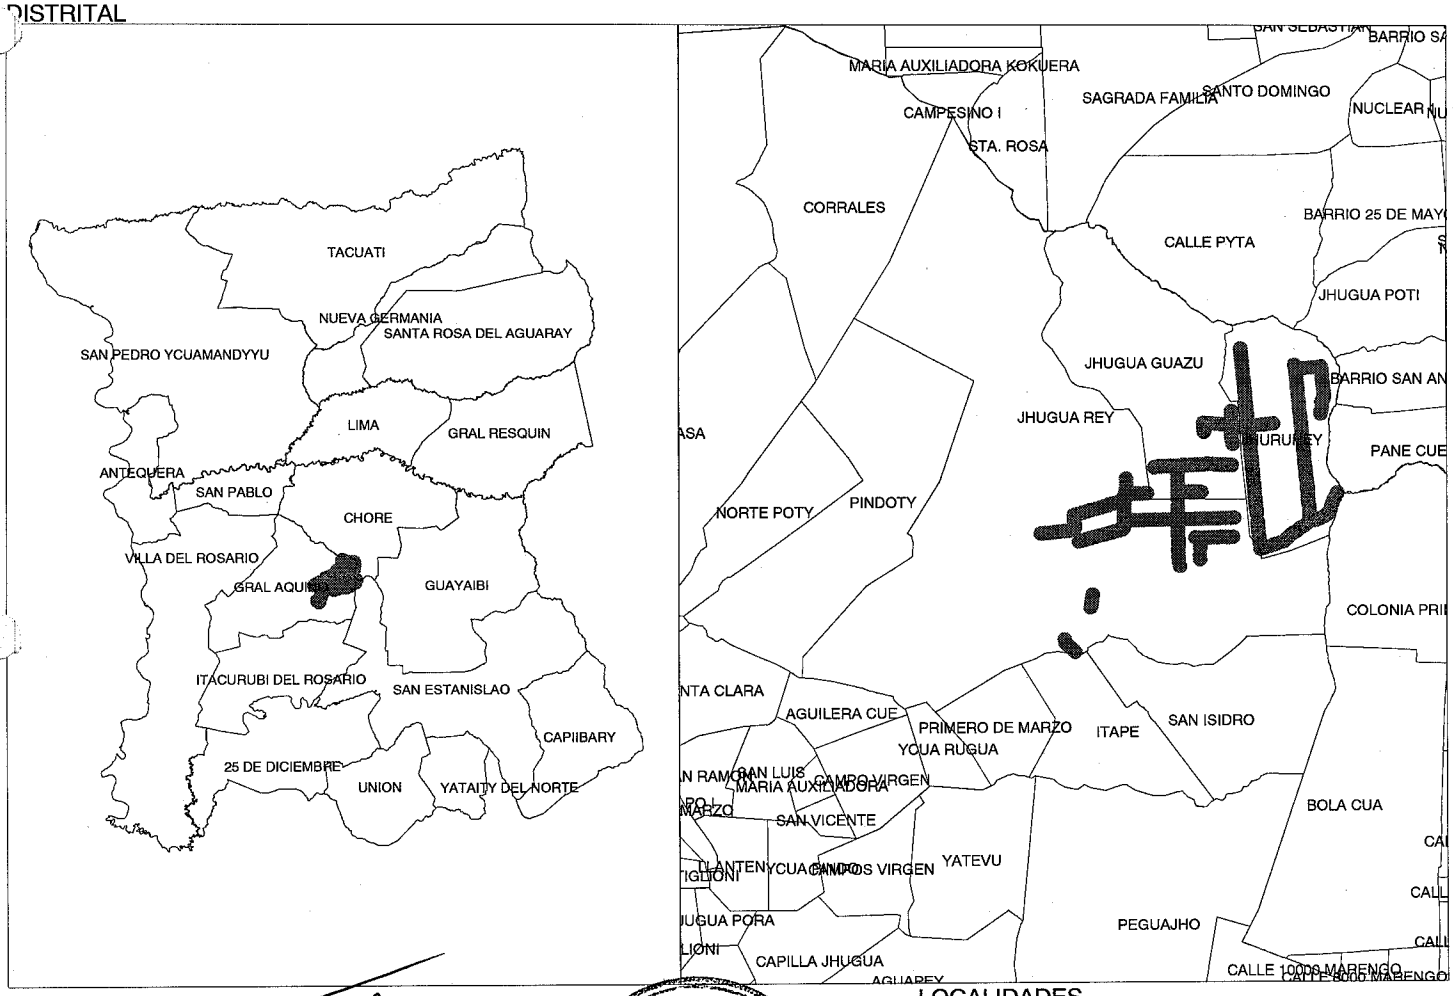


LOCALIDADES

Ing. Carlos L. Wenninger N.
Director Ejecutivo
Prog. de Recuperac. de Obras de Distrib

Prog. Recup Obras Distrib. ANDE

| ANDE | PROGRAMA DE RECUPERACIÓN DE OBRAS DE DISTRIBUCIÓN |
|---|---|
| | DPTO. SAN PEDRO DE YCUAMANDYYÚ - DISTRITO: GRAL. AQUINO<br>LOCALIDADES: JUGUÀ MERCEDES - JHURUHEY - JUGUA REY - JUGUA GUAZÚ |
| | PTO.: 330423 PLANO Nº: 1830423 cbp |