MUNICIPALIDAD DE ITAPÚA POTY

Calle 6 Agosto y San Juan Bautista Tel.: (0764) 20303. Itapúa. Paraguay

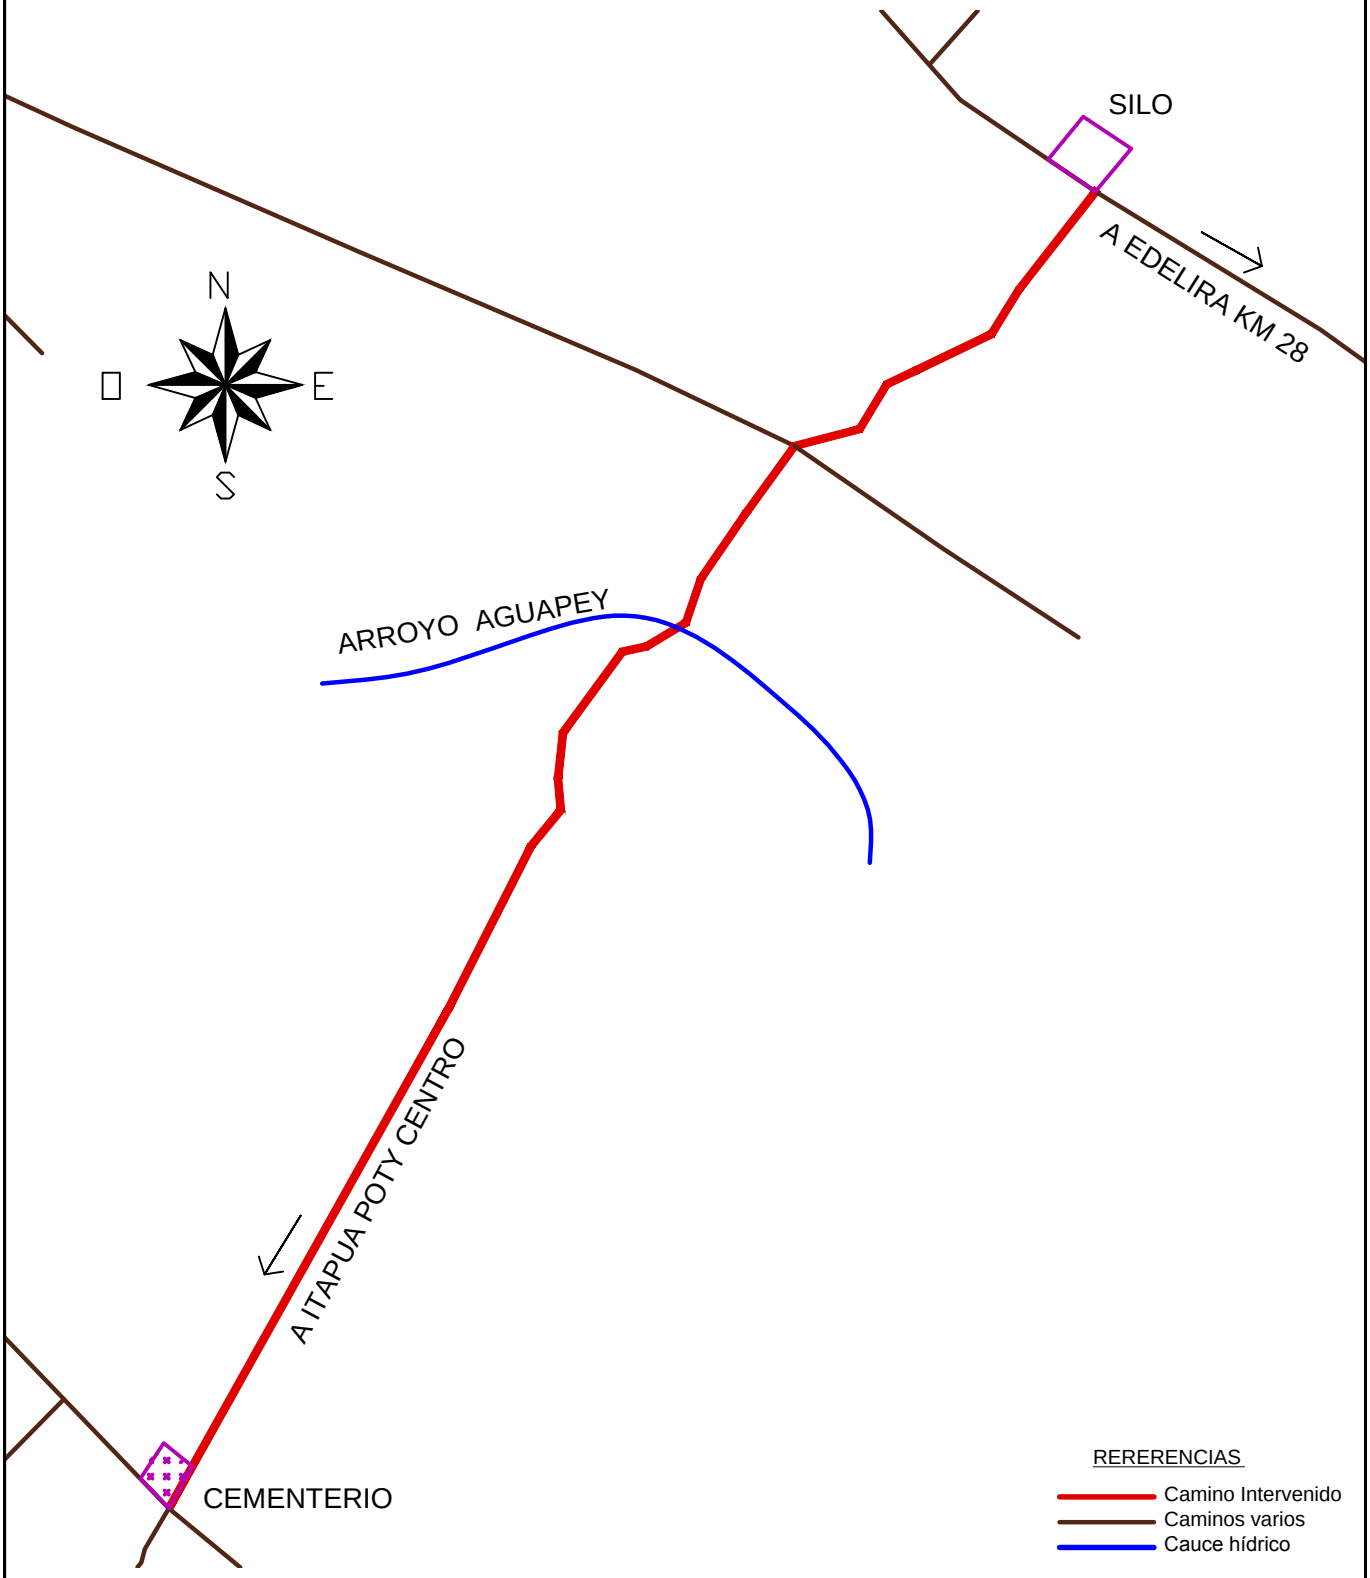

INTENDENTE M.I.P.
SR. MAURO ESCALANTE

FISCALIZACIÓN
Arq. Porfirio Vázquez .

PROYECTO: MANTENIMIENTO DE CAMINOS	UBICACIÓN: DESDE CEMENTERIO A ITAPÚA POTY KM 58	PROPUESTA: INTENDENCIA MUNICIPAL	LAMINA: PLANO DE UBICACIÓN
PROYECTO: ASESORIA DE OBRAS:	ASESOR DE OBRAS: Arq. Porfirio Vázquez .	FISCALIZACIÓN: Arq. Porfirio Vázquez	ESCALA: 1/20.000 FECHA: Febrero 2015