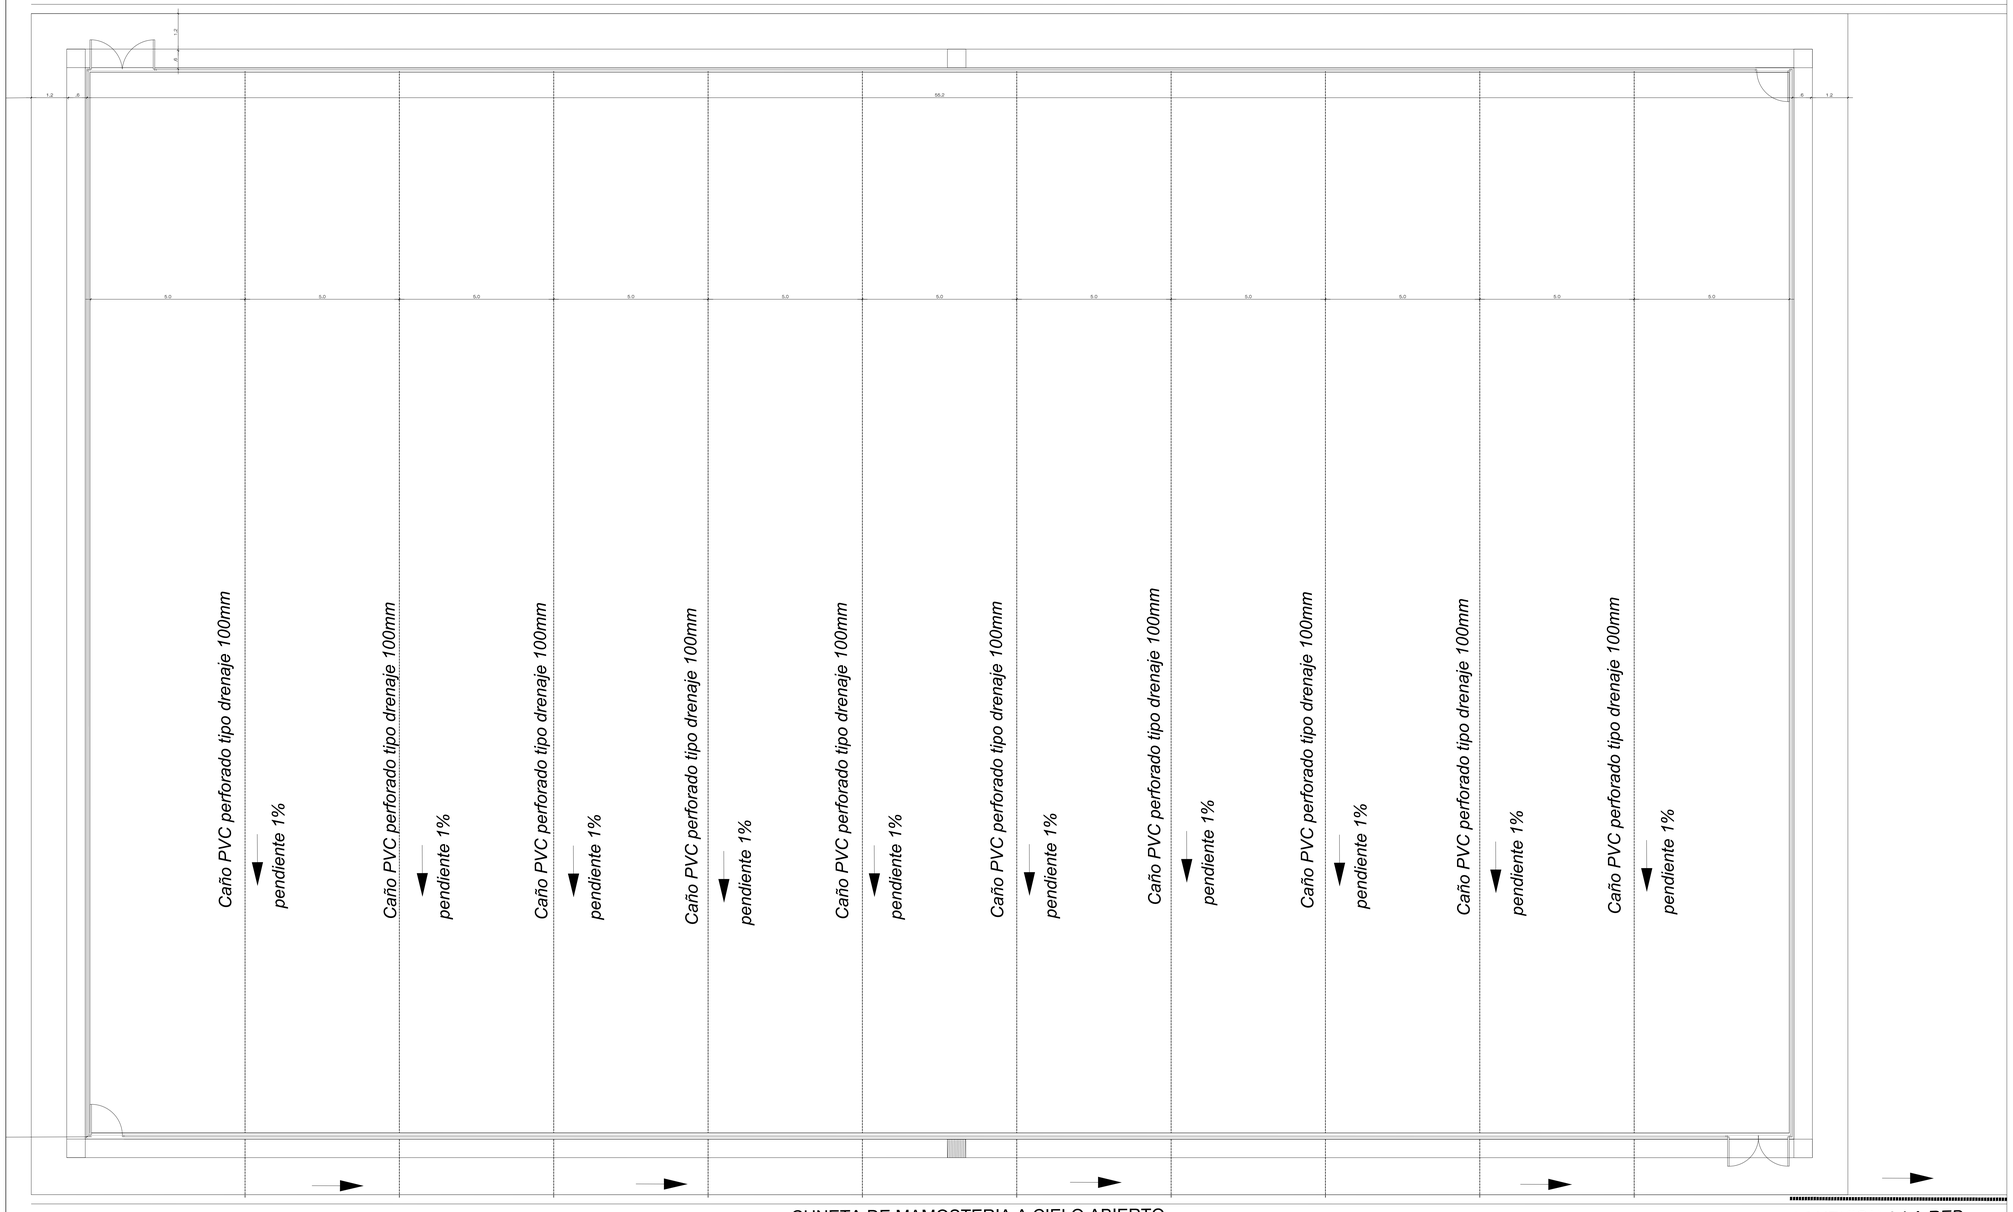

DESAGUE CANCHA DE ARENA
ESC: 1/100

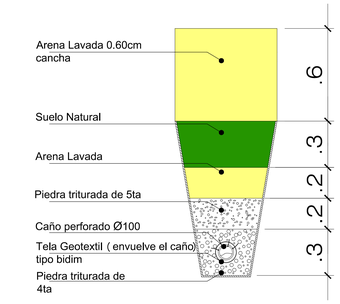

DETALLE DE DESAGUE
ESC: 1/20

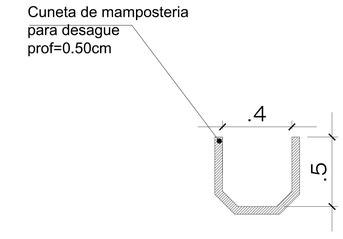

DETALLE DE CANAL
ESC: 1/20

SECRETARIA NACIONAL DE DEPORTES

DISEÑO FINAL DE ARQUITECTURA

OBS: LOS NIVELES, UBICACIONES Y COTAS INDICADOS EN PLANOS SERAN VERIFICADOS EN OBRA, CON AUTORIZACION DE LA FISCALIZACION.

REPÚBLICA DEL PARAGUAY

SECRETARIA NACIONAL DE DEPORTES

LICITACIÓN POR CONCURSO DE OFERTAS PARA LA REMODELACION Y ADECUACION DE CANCHAS EN EL PREDIO DE LA SECRETARIA NACIONAL DE DEPORTES

CANCHA DE ARENA

PLANTA DRENAJE

ESCALA : 1 / 100
ESCALA : 1 / 20

FECHA: AGO 2014

LÁMINA: ACA 03