DETALLE DEL CANAL

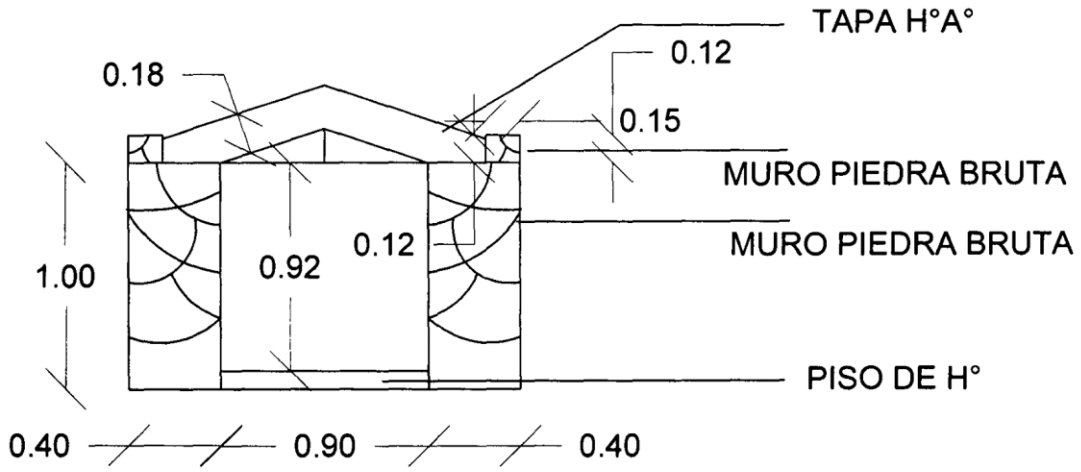

TAPA DE H° A° PARA CANALIZACION
DETALLE ARMADURA

desarrollo 1,48m ancho
373 ml largo

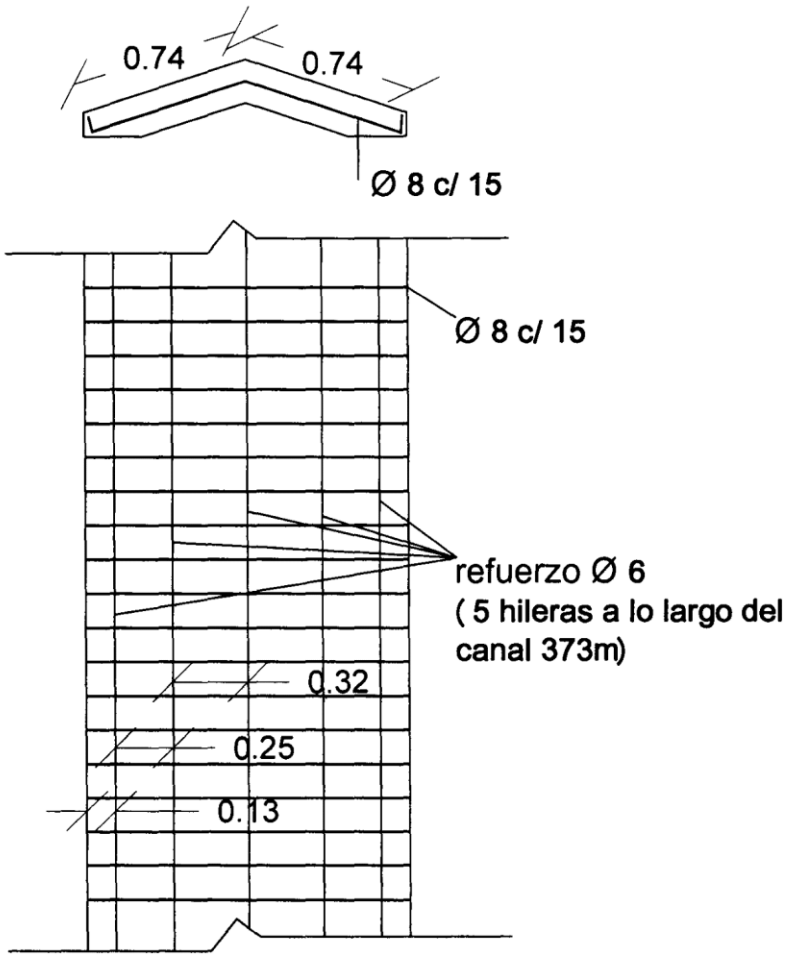

DETALLE REGISTRO PARA CANALI
4 unidades

unidad 1 = 1,20 m
unidad 2 = 1,65 m
unidad 3 = 2 m
unidad 4 = 1,60 m

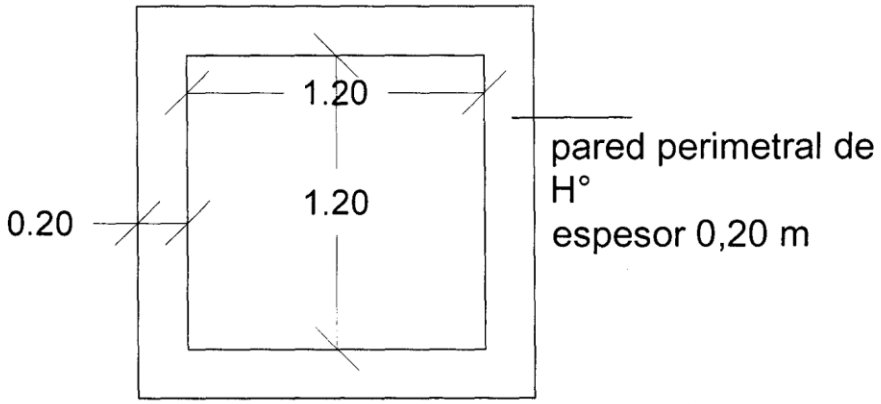

DETALLE DE TRAMPA DE ARENA AL EXTREMO DEL CANAL (CALLE ALEGRÍA)
1 unidad

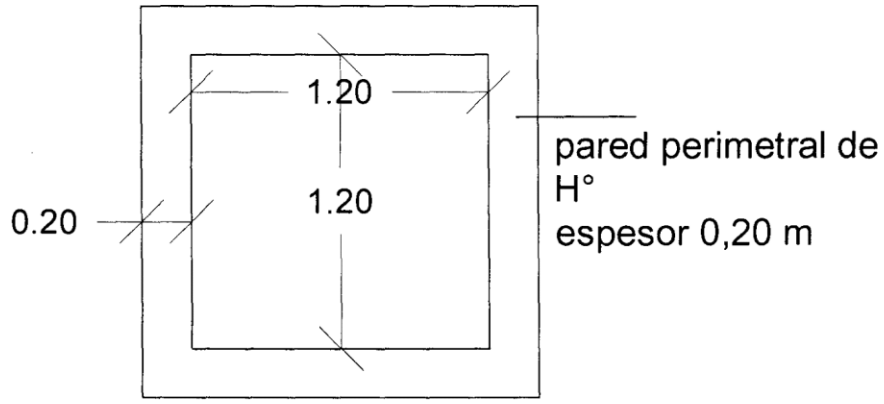

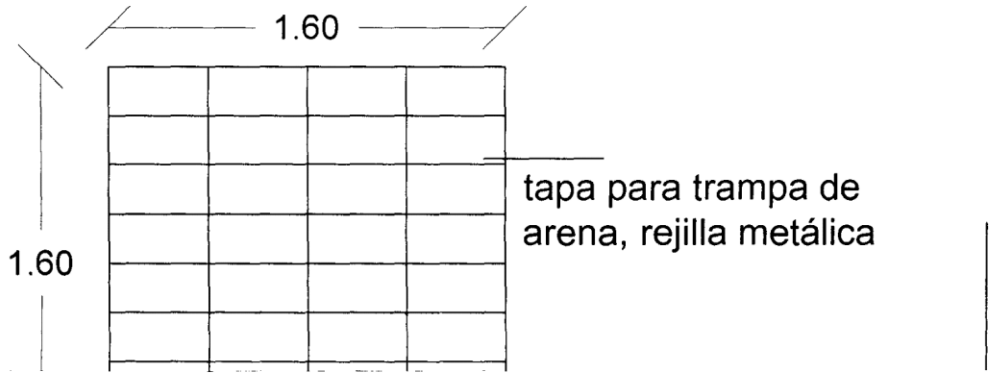

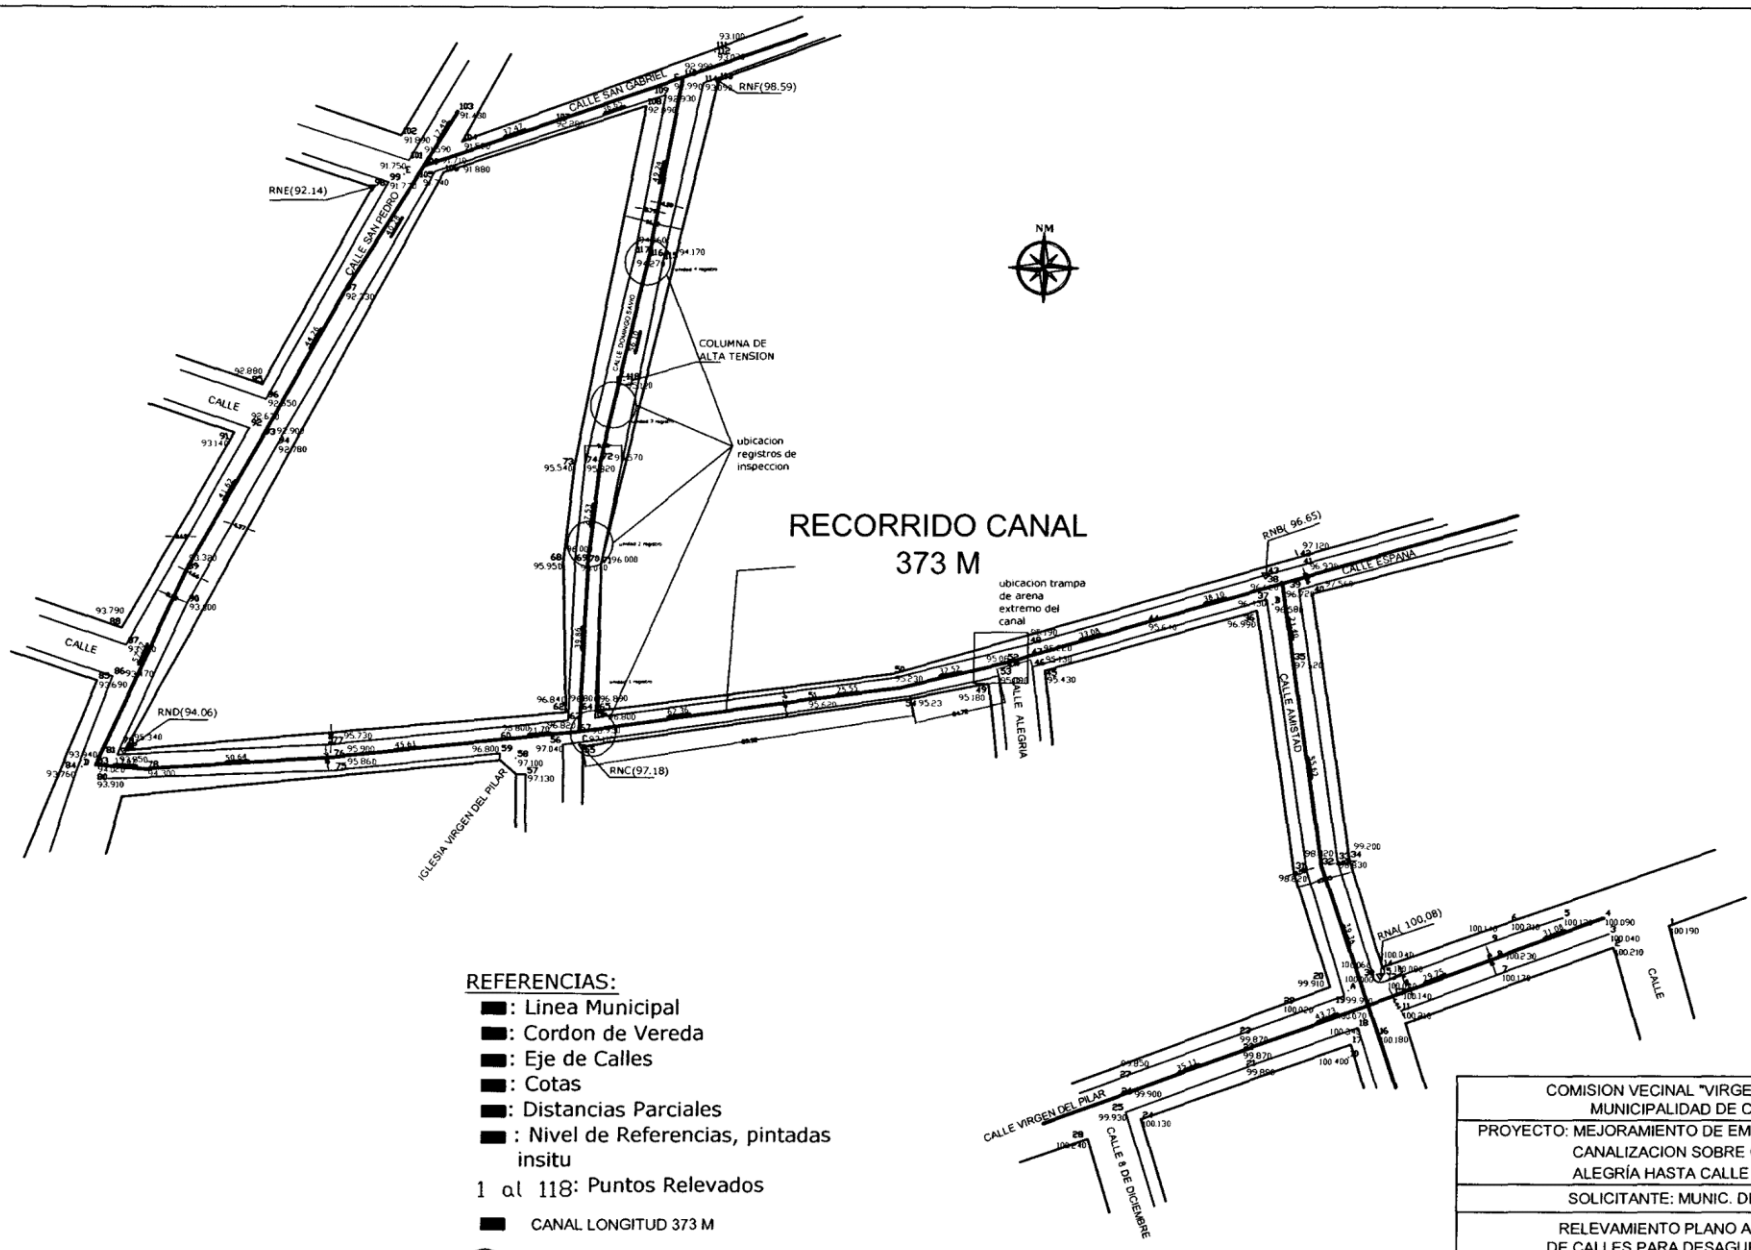

REFERENCIAS:

- : Linea Municipal
- : Cordon de Vereda
- : Eje de Calles
- : Cotas
- : Distancias Parciales
- : Nivel de Referencias, pintadas insitu
- 1 al 118: Puntos Relevados
- CANAL LONGITUD 373 M
- Ubicacion de Registros de Inspeccion desde la intersección de la calle España y Domingo Savio cada 40m (4 unidades)

COMISION VECINAL "VIRGEN DEL PILAR" MUNICIPALIDAD DE CAPIATA
PROYECTO: MEJORAMIENTO DE EMPEDRADO Y CANALIZACION SOBRE CALLE ESPAÑA Y ALEGRÍA HASTA CALLE SAN PEDRO
SOLICITANTE: MUNIC. DE CAPIATA
RELEVAMIENTO PLANO ALTIMETRICO DE CALLES PARA DESAGUES PLUVIALES Y HERMOSEAMIENTO
ENERO 2013

R.P.I No Reg. M.O.P.C. No: 121	DISTRITO: CAPIATA LUGAR: B° VIRGEN DEL PIL

OBRA: PROYECTO DE CANALIZACION DESDE ALEGRÍA SOBRE ESPAÑA HASTA DOMINGO SAVIO, SAN GABRIEL HASTA LA CALLE SAN PEDRO

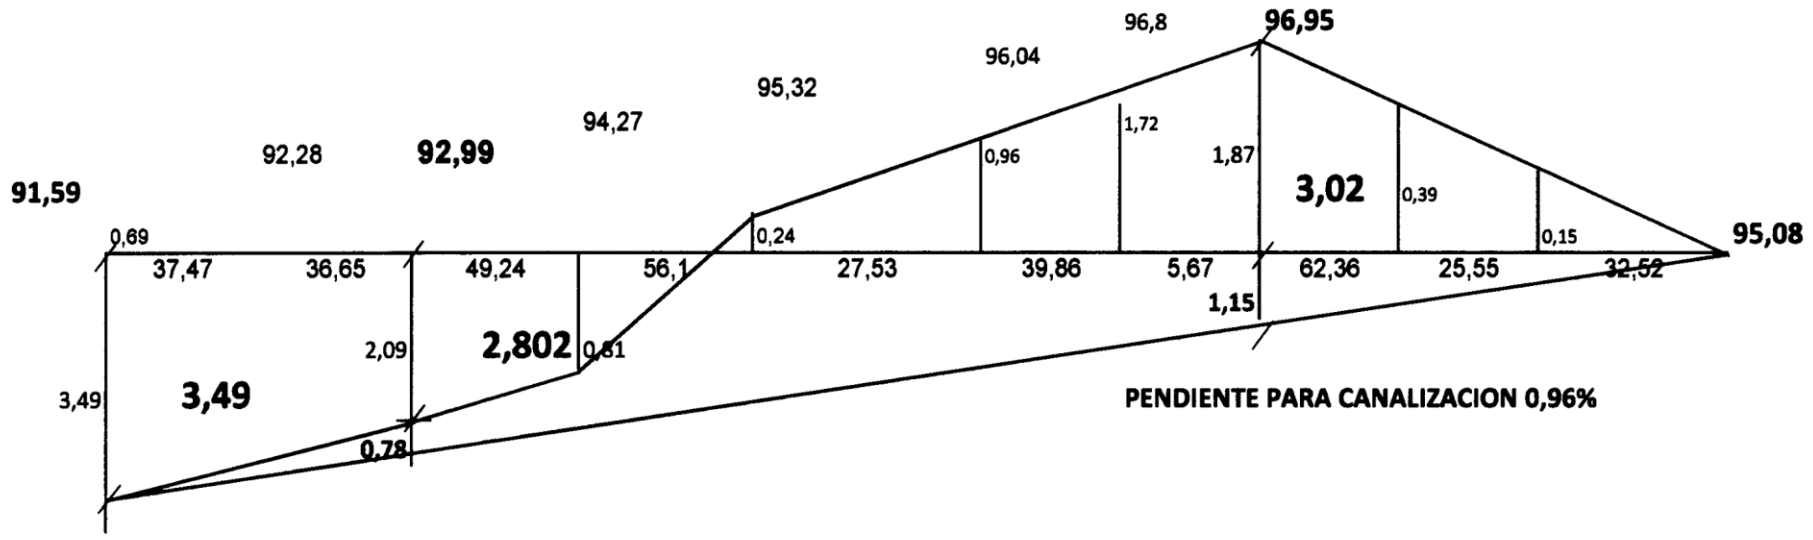

TERCER TRAMO	SEGUNDO TRAMO	PRIMER TRAMO
SUPERFICIE A DESMONTAR EMPEDRADO **126 M2**	SUPERFICIE A DESMONTAR EMPEDRADO **304M2**	SUPERFICIE A DESMONTAR EMPEDRADO **204,73M2**
VOLUMEN DE TIERRA A EXTRAER **60,80M3**	VOLUMEN DE TIERRA A EXTRAER **354,36M3**	VOLUMEN DE TIERRA A EXTRAER **185,12 M3**