CORTE A-A - ANCHO 7.00 M-

Esc:1:75

Incluye empedrado y cordon escondido.

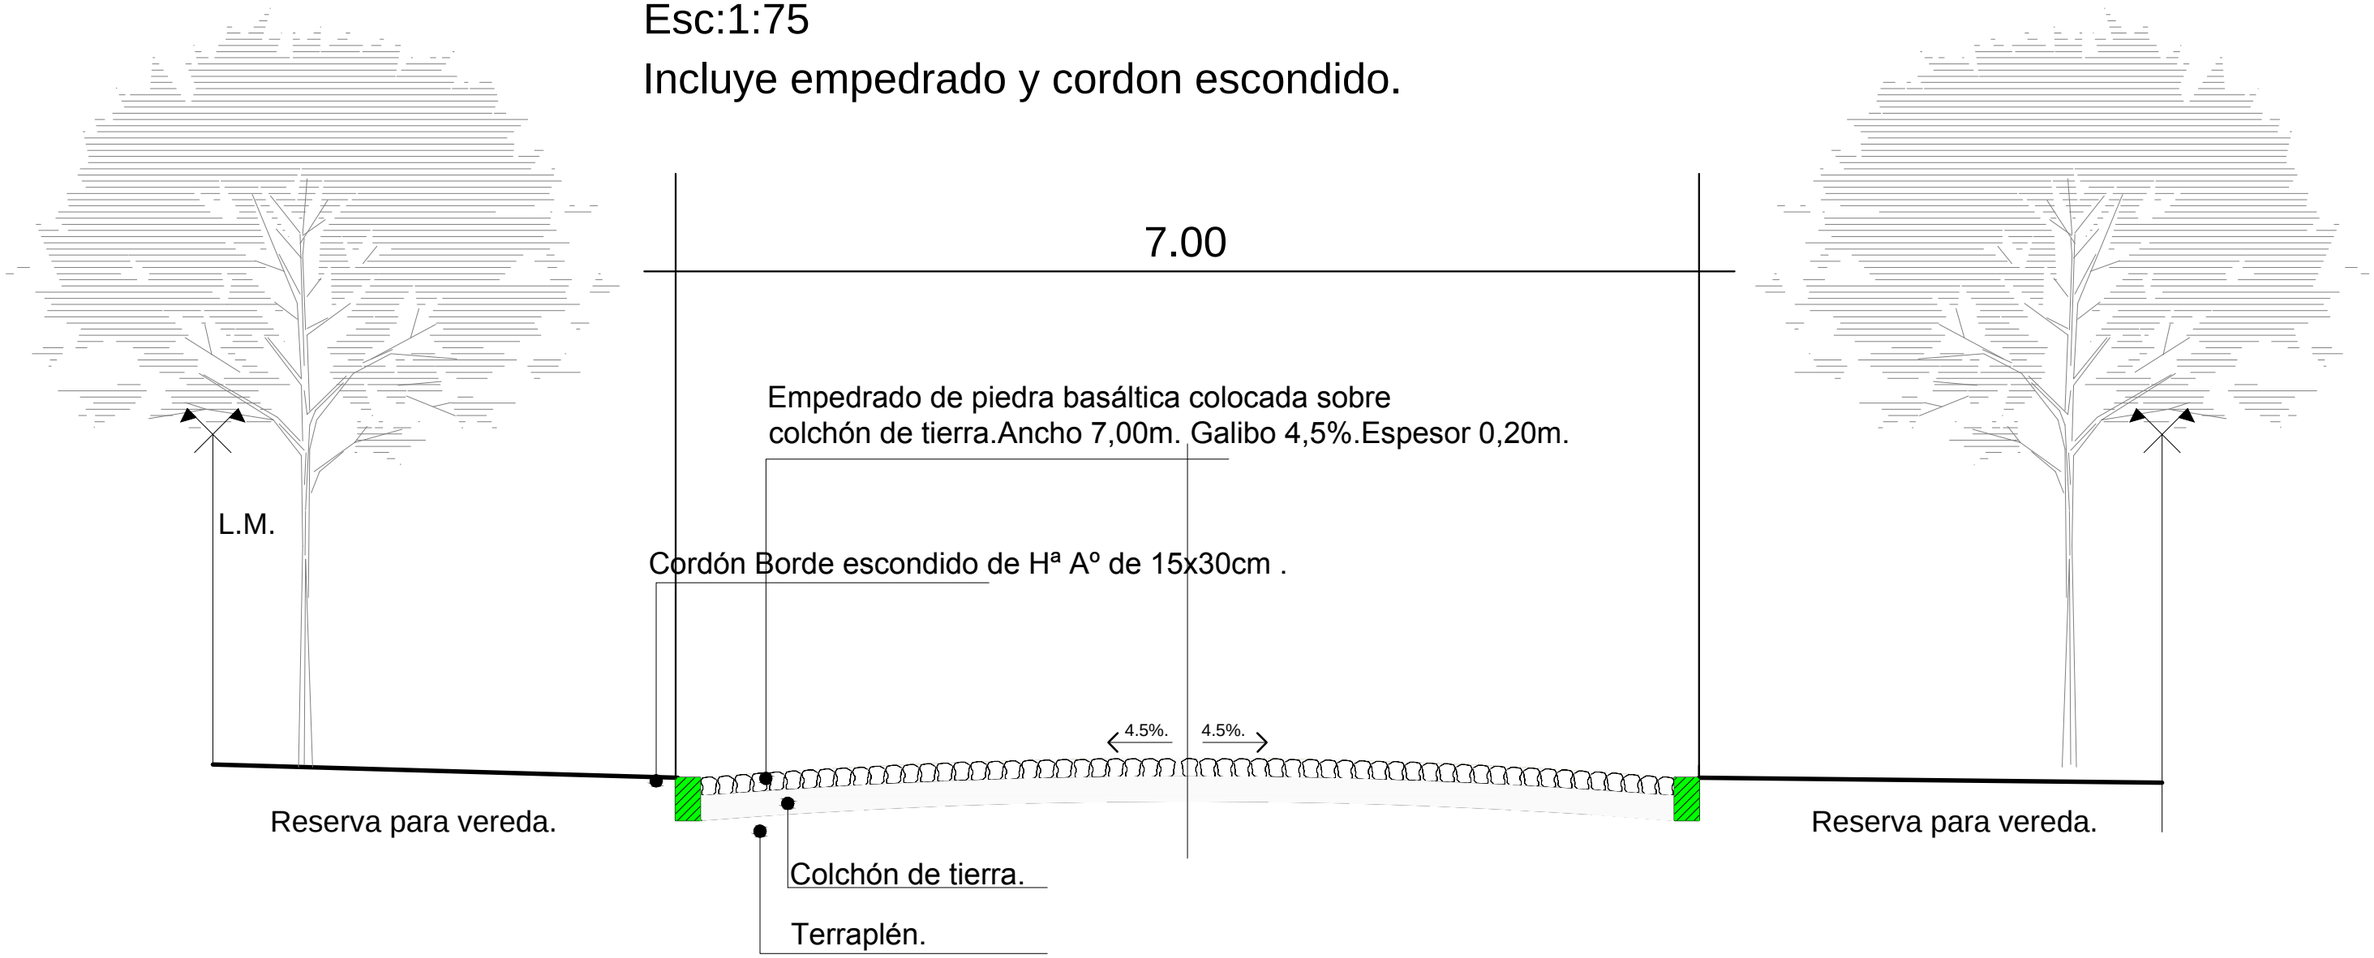

PLANO DE CORTE TRANSVERSAL

OBRA: CONSTRUCCIóN DE PAVIMENTO TIPO EMPEDRADO EN LA COLONIA URU SAPUCáI EN EL DISTRITO DE ENCARNACIóN. Progresiva 0.000-2.090.

SOLICITANTE: COMISIóN VECINAL DEL BARRIO AGUIRRE CUE Y URU SAPUCáI	DIRECCIóN: COLONIA URU SAPUCáI
PROYECTO: GOBERNACIóN DE ITAPÚA	DISTRITO: ENCARNACIóN
SECRETARíA DE OBRAS PÚBLICAS	SUP. A CONSTRUIR: 15.257 mts2

Firma del profesional