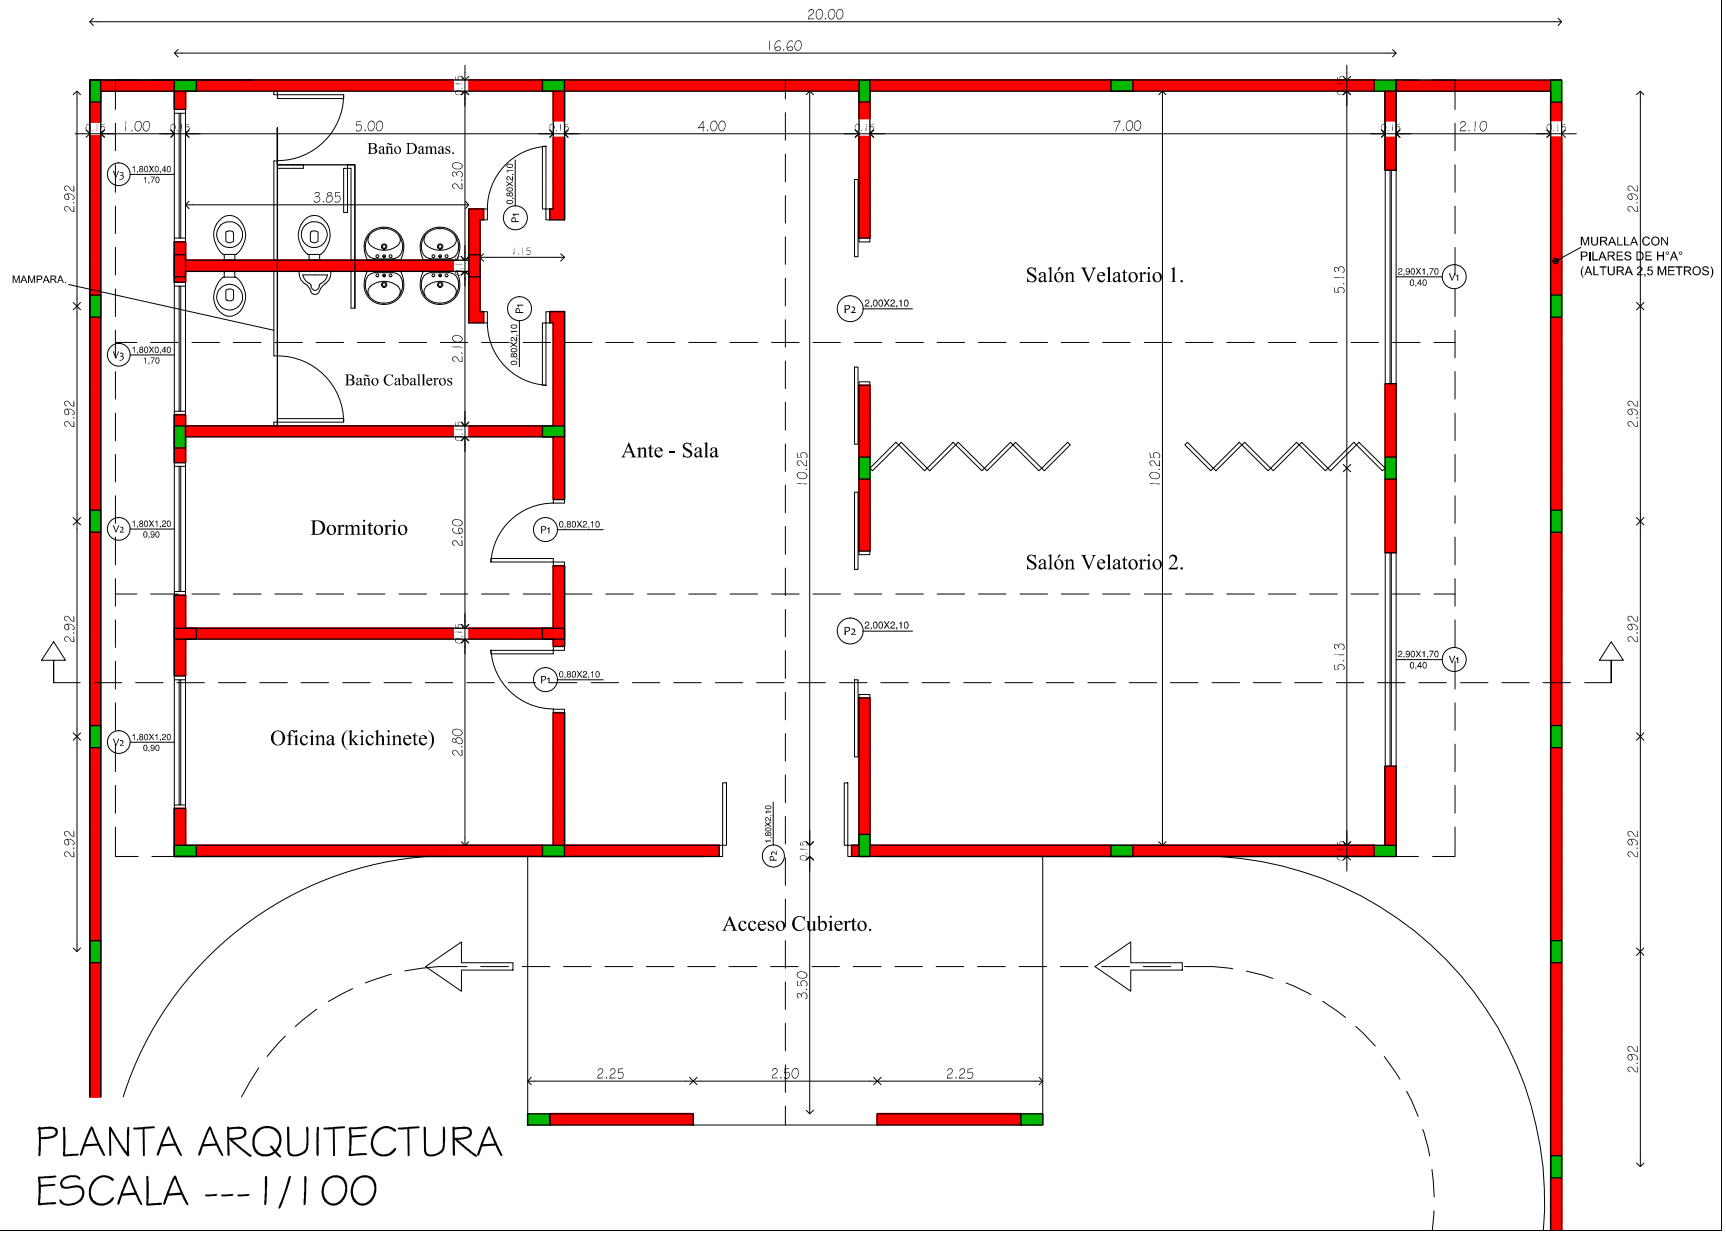

PLANTA ARQUITECTURA
ESCALA --- 1/100