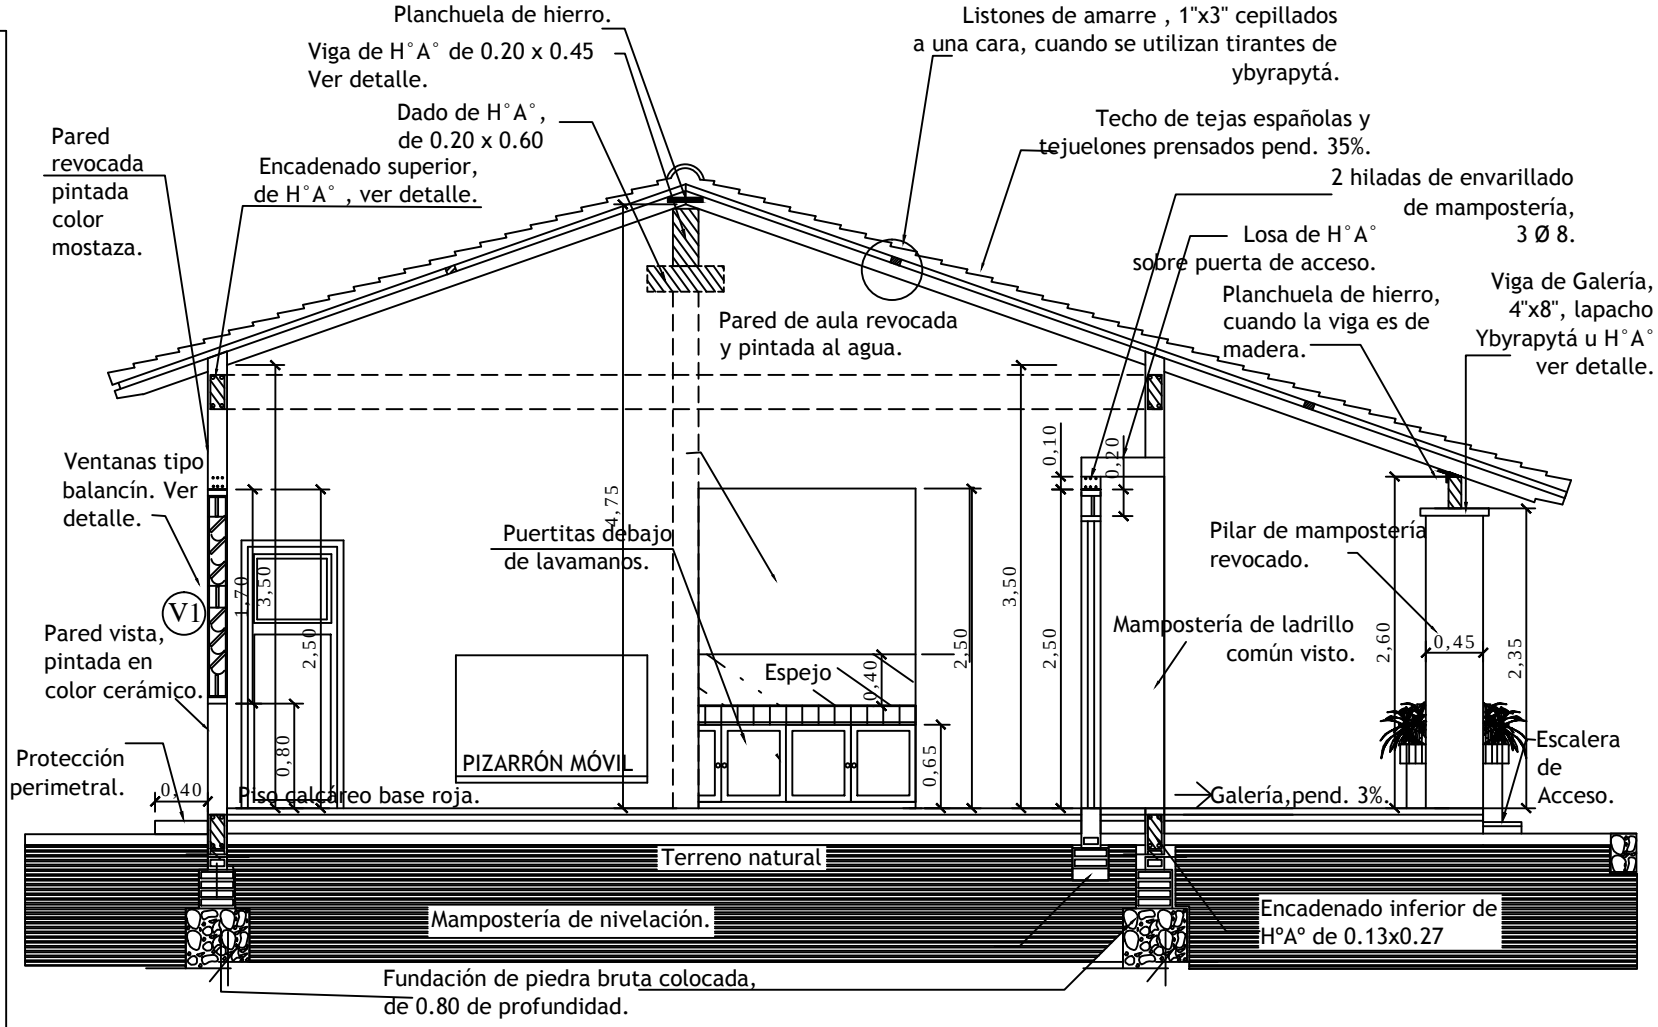

Obs. Los balancines deberán
ser colocados a medida que se van
construyendo los muros de elevación

CORTE A-A
esc. 1/50.

MINISTERIO DE EDUCACION Y CULTURA
DIRECCIÓN DE INFRAESTRUCTURA
EQUIPO TÉCNICO DE INFRAESTRUCTURA

Proyecto

Aula Tipo - Pre-Escolar 7.20 x 7.20 con S.S.H.H.

CORTE A-A

Esc. 1/50.-

04