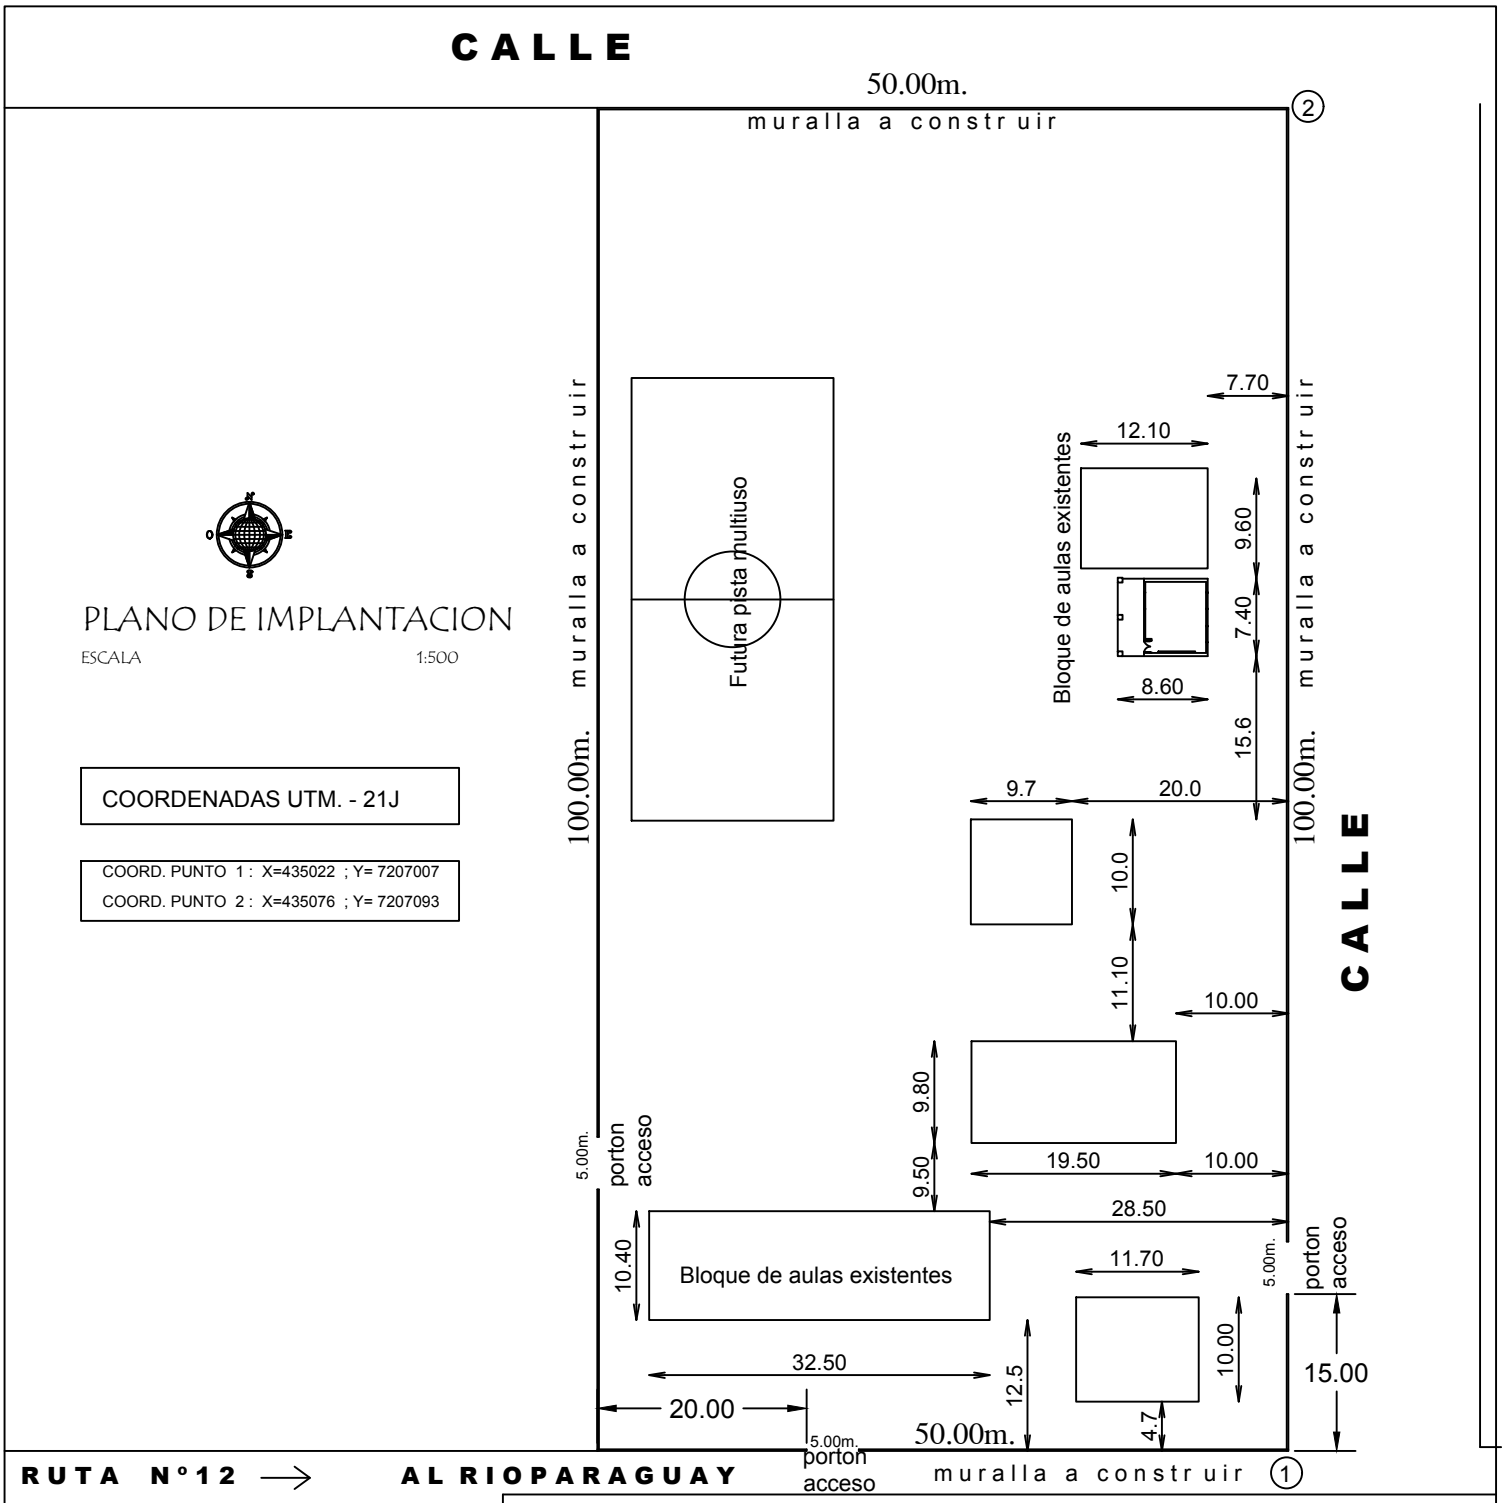

PLANO DE IMPLANTACION

ESCALA 1:500

COORDENADAS UTM. - 21J

COORD. PUNTO 1 : X=435022 ; Y= 7207007
COORD. PUNTO 2 : X=435076 ; Y= 7207093

MUNICIPALIDAD DE VILLA HAYES

DPTO. DE PROYECTO Y FISCALIZACIÓN DE OBRAS

CONSTRUCCION DE MURALLA

ESC. BASICA N° 242 CARLOS FERNANDEZ

UBICACION :CHACO I - Distrito de Villa Hayes

Esc. 1/500.-

PROFESIONAL