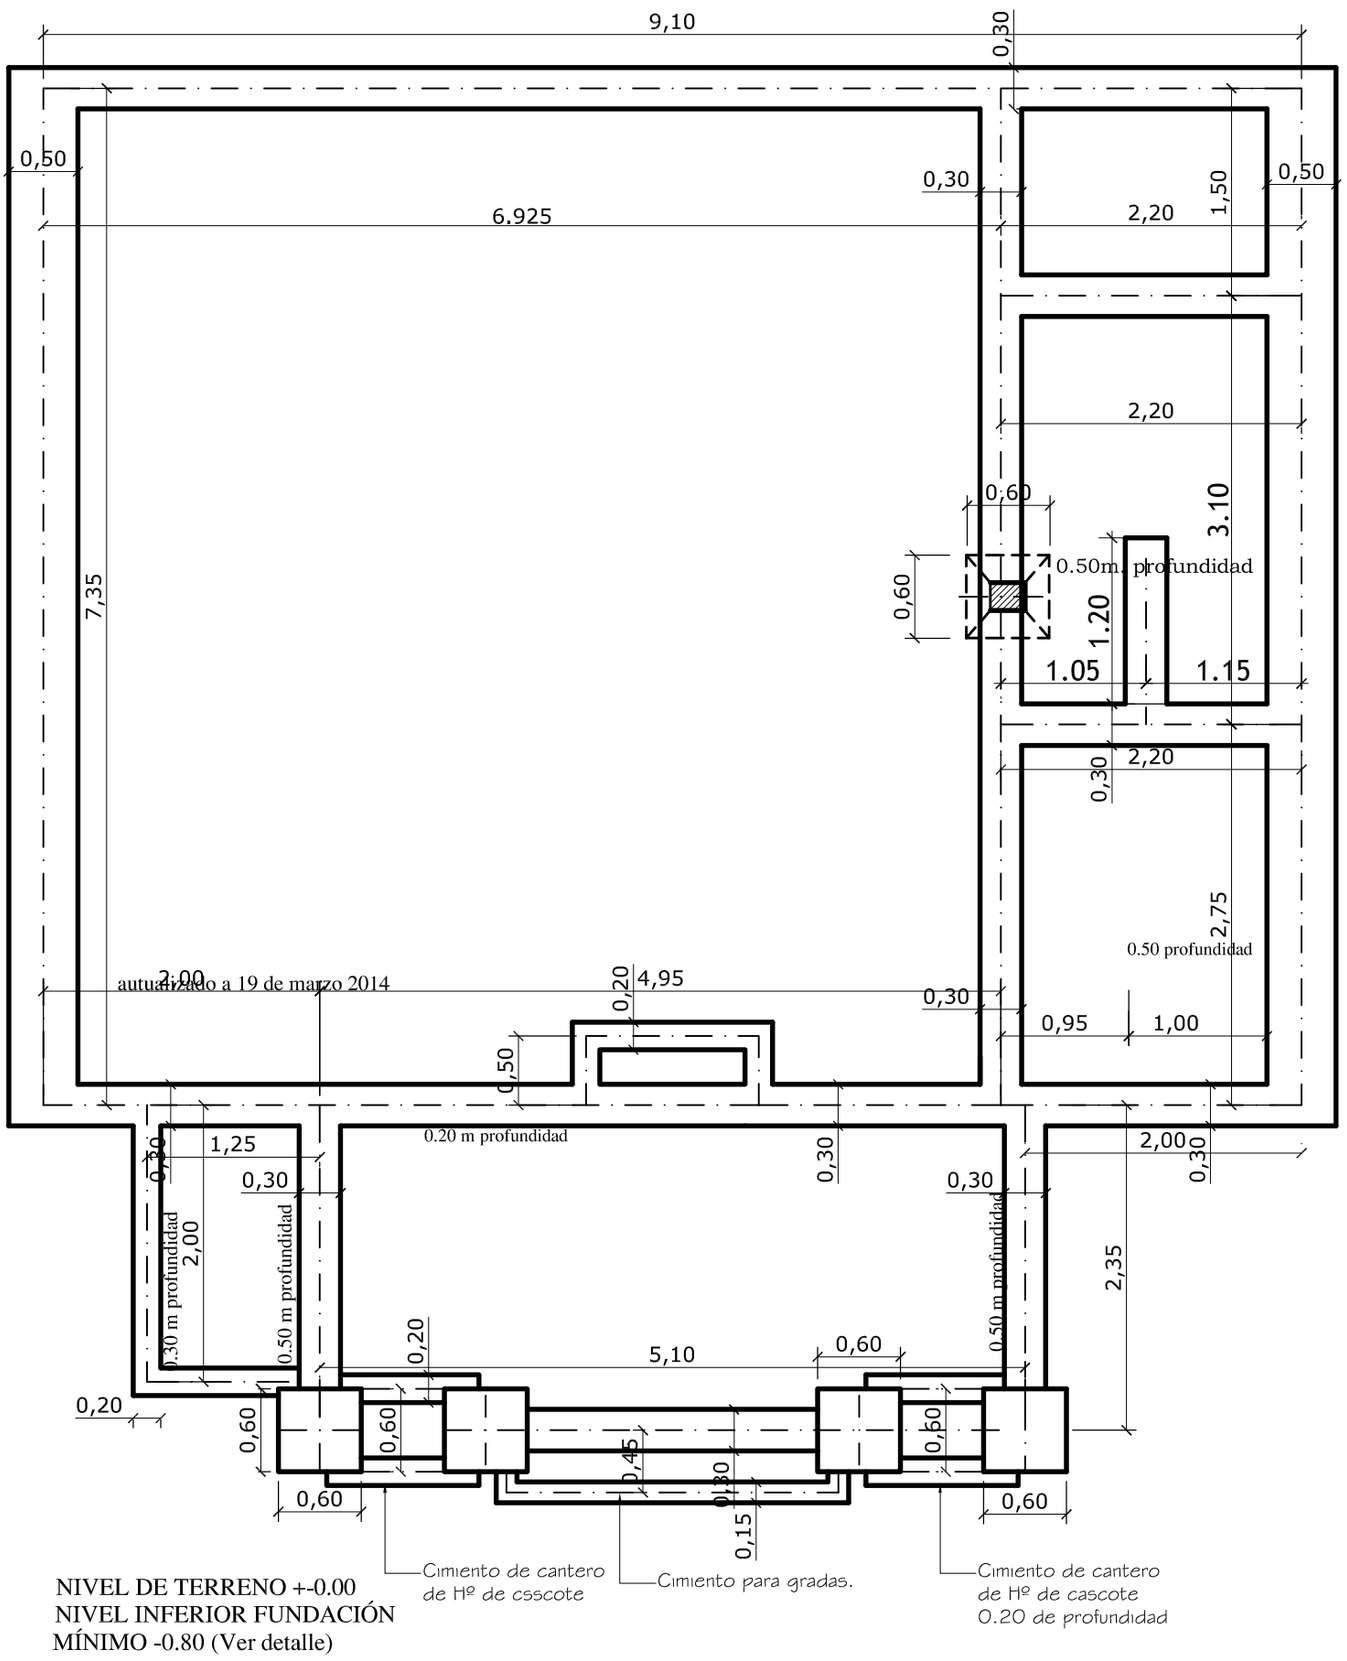

NIVEL DE TERRENO +-0.00
NIVEL INFERIOR FUNDACIÓN MÍNIMO -0.80 (Ver detalle)

MINISTERIO DE EDUCACION Y CULTURA

DIRECCION DE INFRAESTRUCTURA

autualizado a 19 de marzo 2014 EQUIPO TÉCNICO DE INFRAESTRUCTURA

Proyecto	Aula Tipo - Pre-Escolar 7.20 x 7.20 con S.S.H.H.	02
	PLANTA DE FUNDACIÓN Esc. 1/50.-	