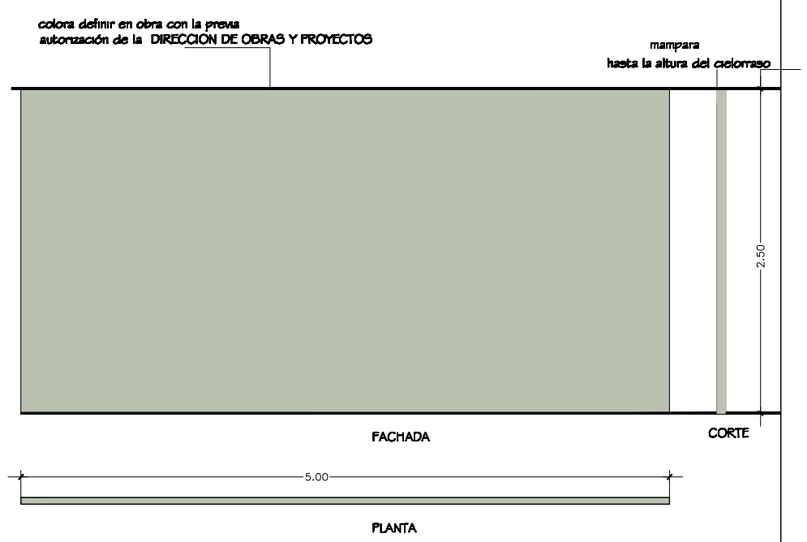

MAMPARAS TIPO A:
Durlock de 5cm de espesor
Ubic: Divisorias entre oficinas.

MTA

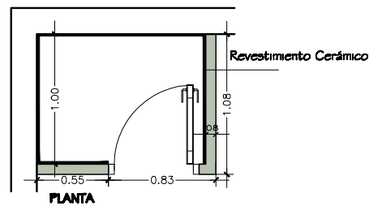

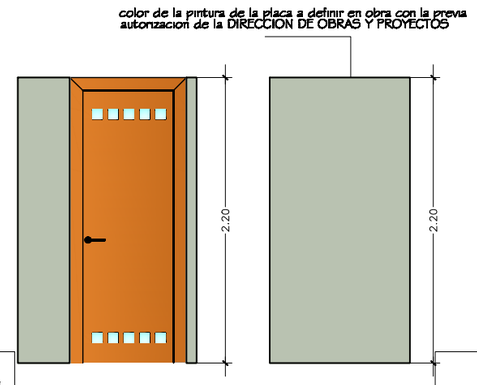

Mamparas tipo Durlock para zonas húmedas con espesor de 8cm con antecamara de aire y revestimiento cerámico
Ubicación: Baños

MTB

GUARDERIA — DETALLE DE MAMPARAS

Ministerio Público
República del Paraguay
DIRECCIÓN DE OBRAS Y PROYECTOS

MINISTERIO PUBLICO
FISCALIA GENERAL DEL ESTADO
BLOQUE GUARDERIA

UBICACION:	ALBERDI ENTRE AVDA. YGATIMI Y JEJUI		
PROPIETARIO:	MINISTERIO PUBLICO		
DIRECCIÓN:	CHILE E/ AVDA YGATIMI Y JEJUI		
PROFESIONAL:	DIRECCION DE OBRAS Y PROYECTOS	PAT.No: 15.542	
DIRECCIÓN:	AVDA. YGATIMI E/ CHILE Y ALBERDI		
CTA.CTE.CTRAL:	LOTE 1:10-0488-04	LOTE 1:10-0488-27	
SUP. TERRENO:	596.16 m2	SUP.A CONSTRUIR: 520m2	ESCALA 1:20 / LAMINA N° 22
SUP.A DEMOLER:	237 m2		

PROFESIONAL — PROPIETARIO

Archivo CAD: PGE_GUARD-A/Mamparas