DETALLE EN CORTE LONGITUDINAL

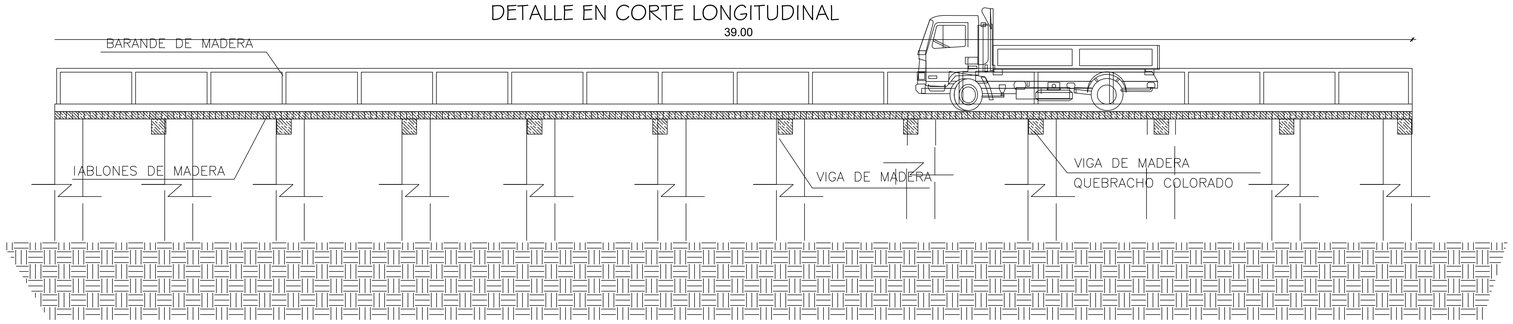

PUENTE KURURU KM42 RANAL PUERTO PINASCO - CEIBO

DETALLE EN PLANTA

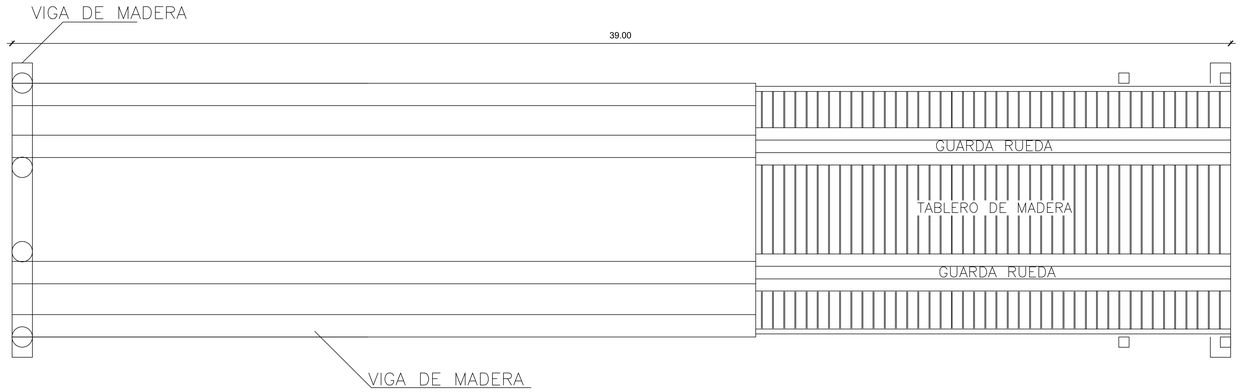

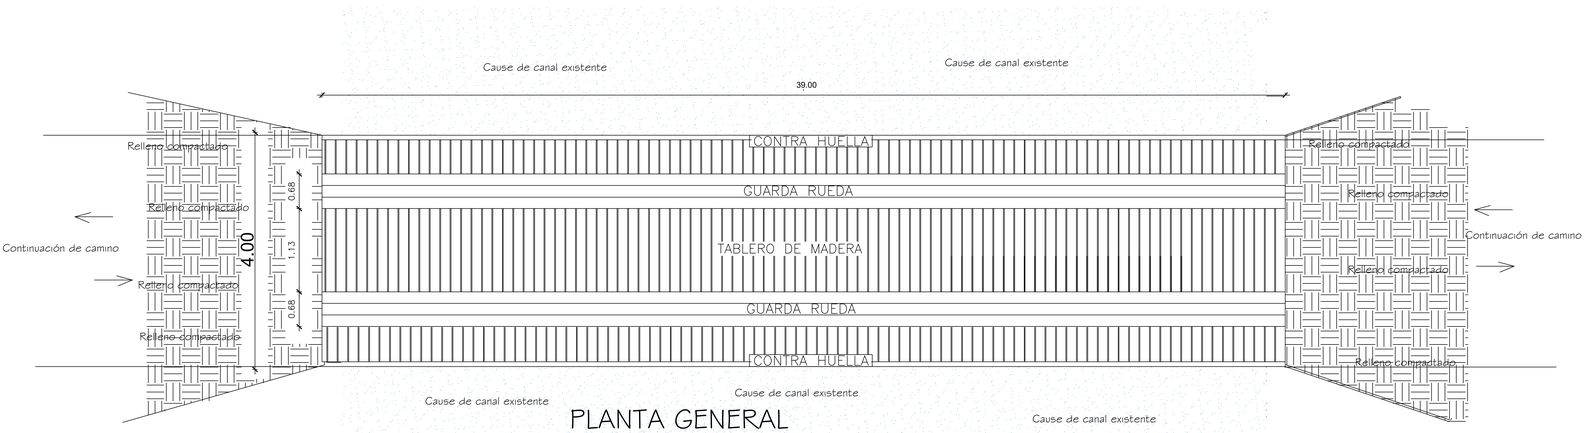

PLANTA GENERAL

DETALLE EN CORTE

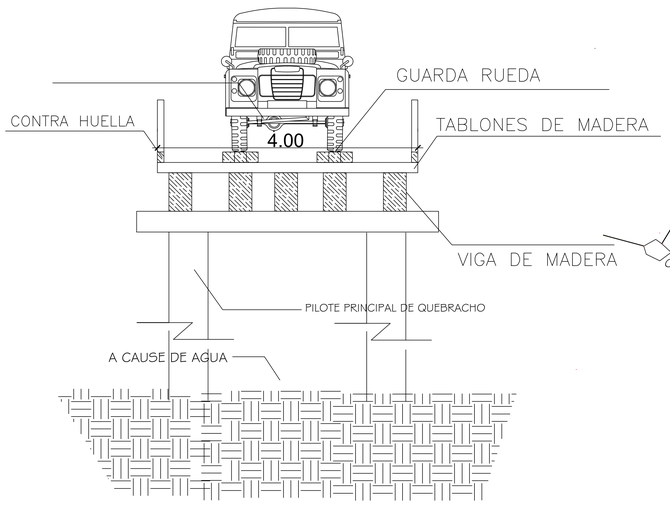

UBICACIÓN

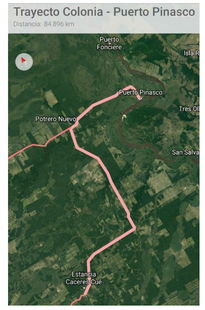

MUNICIPALIDAD DE PUERTO PINASCO

OBRA:PUENTE DE MADERA 39.00 X 4.00 RAMAL PURTO PINASCO - COLONIA CEIBO

UBICACION: Ramal, Puerto Pinasco - Ceibo km02 (Riacho Jakare)

PROPIETARIO: Municipalidad de Puerto Pinasco

PROFESIONAL: Ing. Fernando Rotela | Reg. MOPC 4045

Propietario	Profesional	LAMINA 1/2