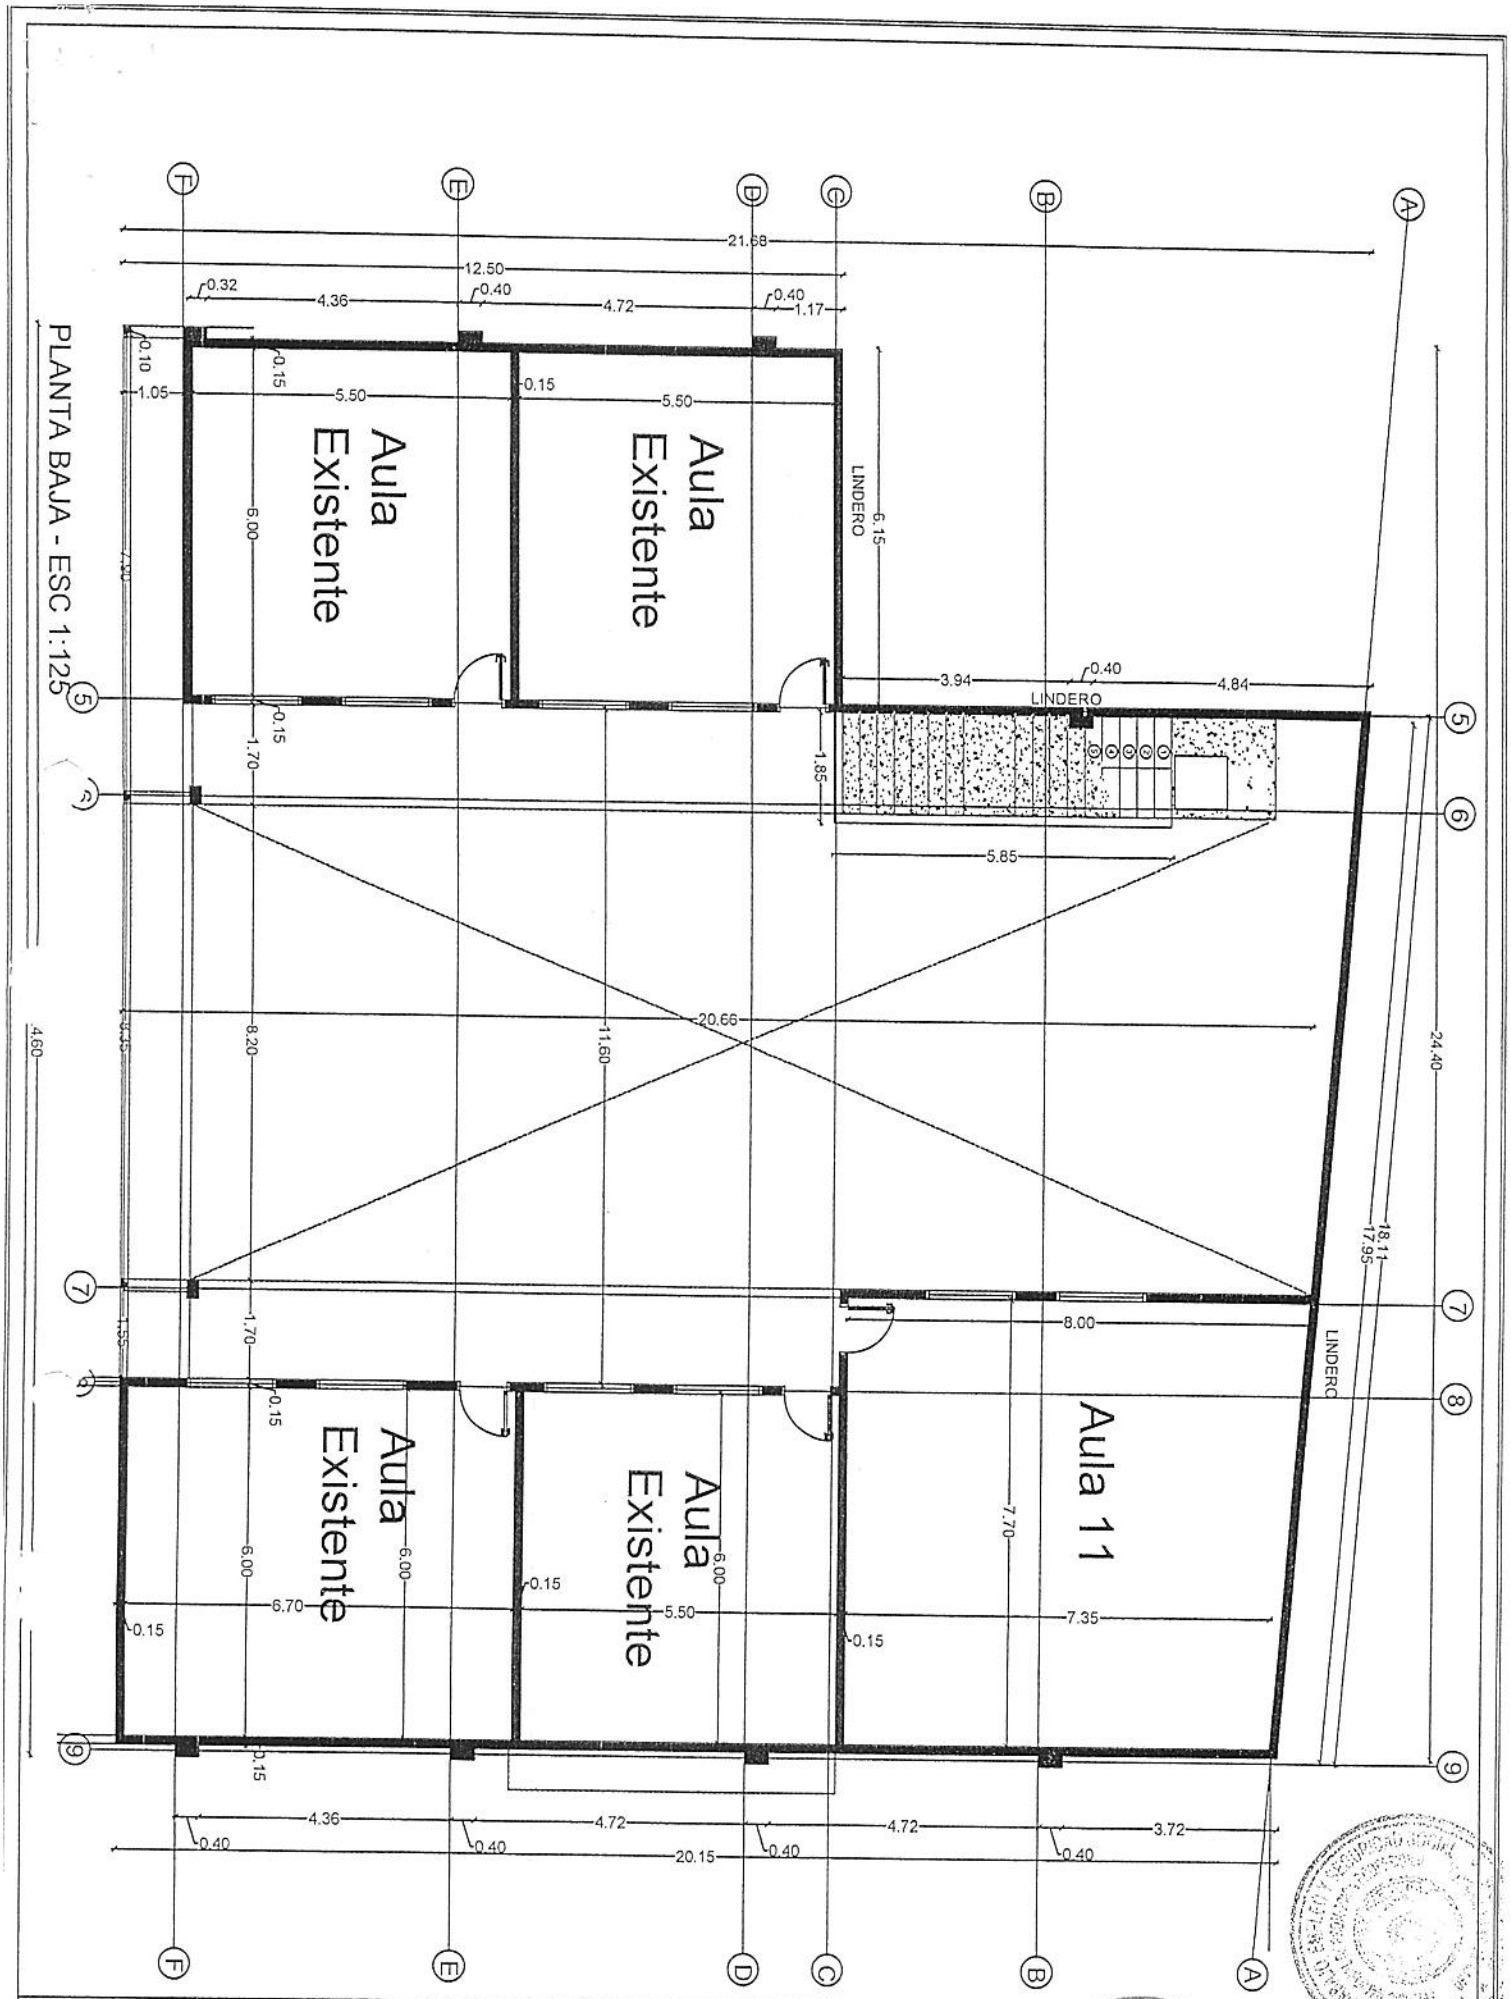

DEPARTAMENTO DE MANTENIMIENTO, OBRAS Y EQUIPOS
PROYECTO DE CONSTRUCCION DE AULAS NUEVAS EN BLOQUE EXISTENTE- CFC ITAUGUA SNPP
PLANTA BAJA- ESC 1:125

PLANTA ALTA- ESC 1:125

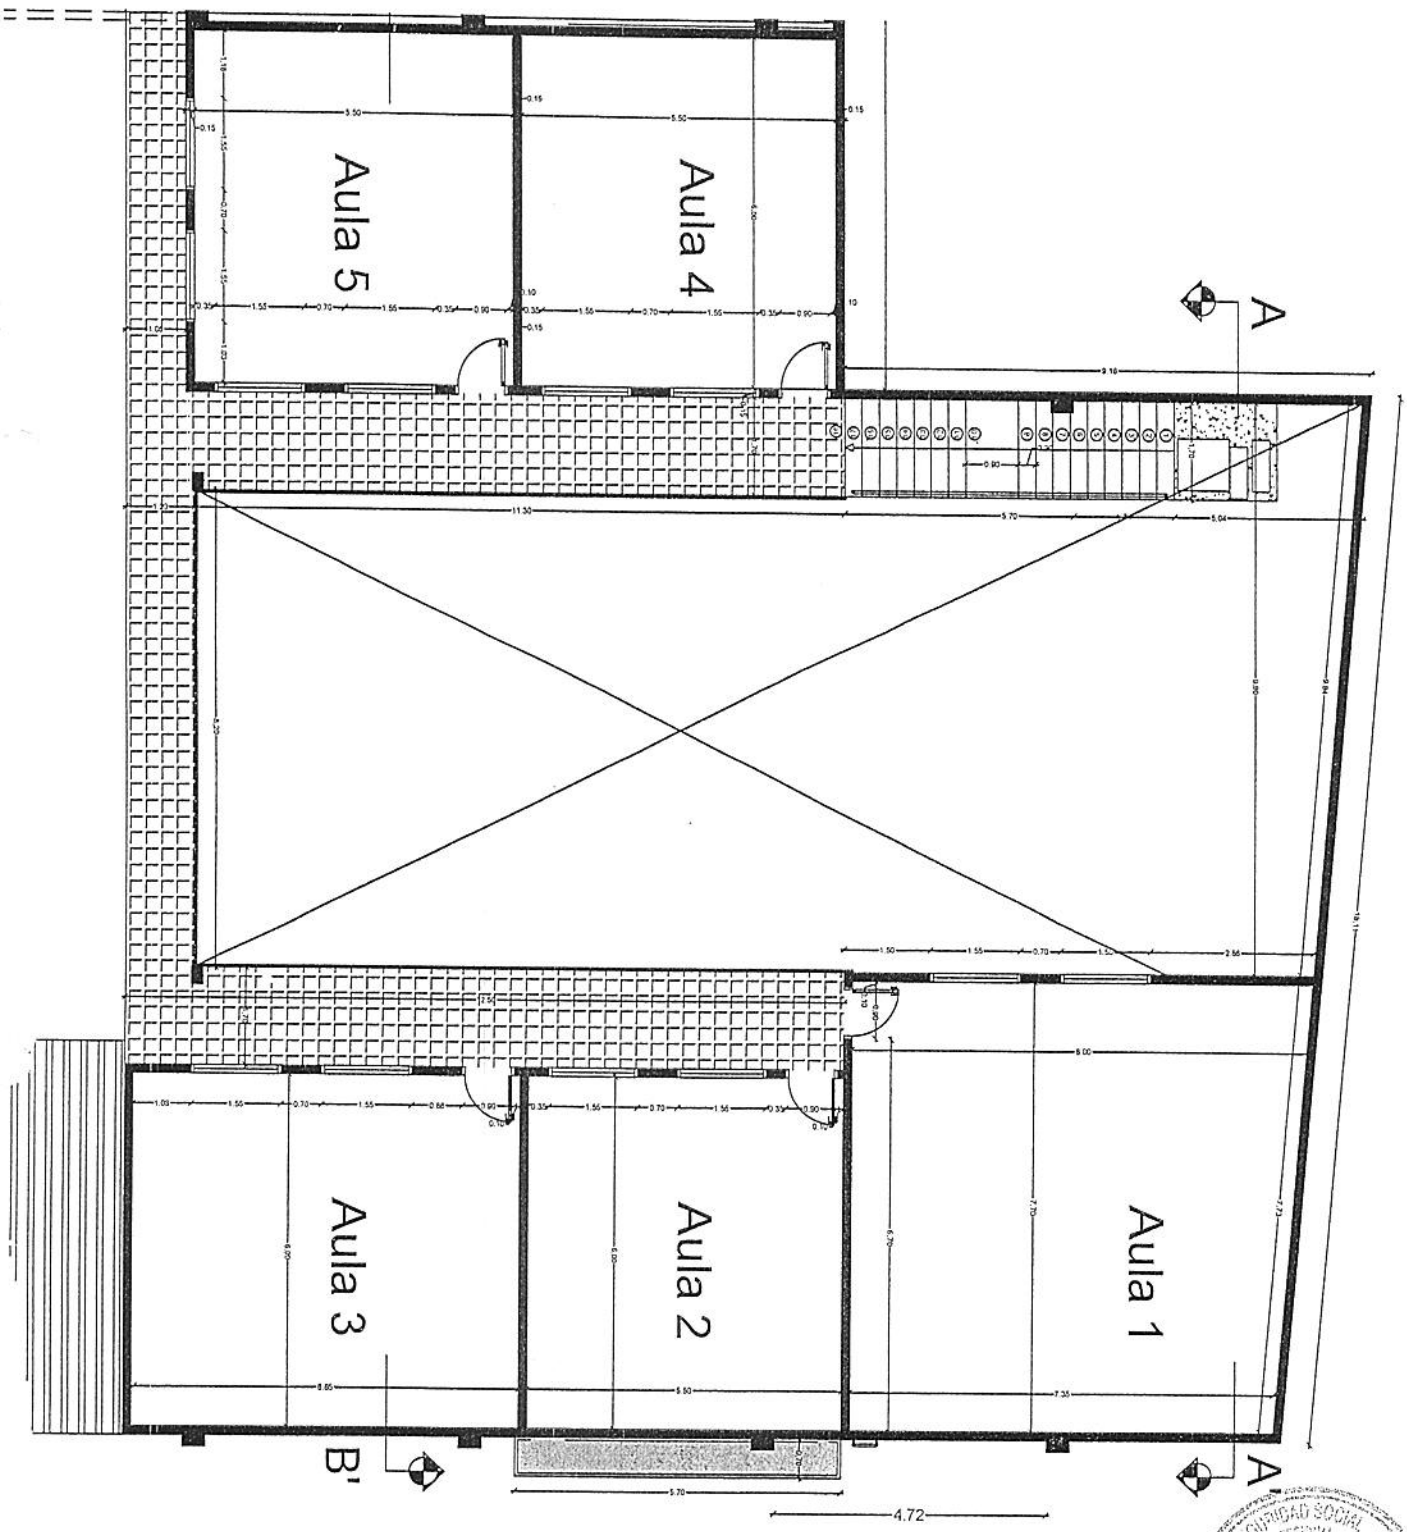

DEPARTAMENTO DE MANTENIMIENTO, OBRAS Y EQUIPOS
PROYECTO DE CONSTRUCCION DE AULAS NUEVAS EN BLOQUE EXISTENTE - CFC ITAUGUA SNPP
PLANTA ALTA- ESC 1:125

Arq. Patricia Sánchez de Ávila, Dirección de Infraestructura
Dirección de Infraestructura
N.P.P.

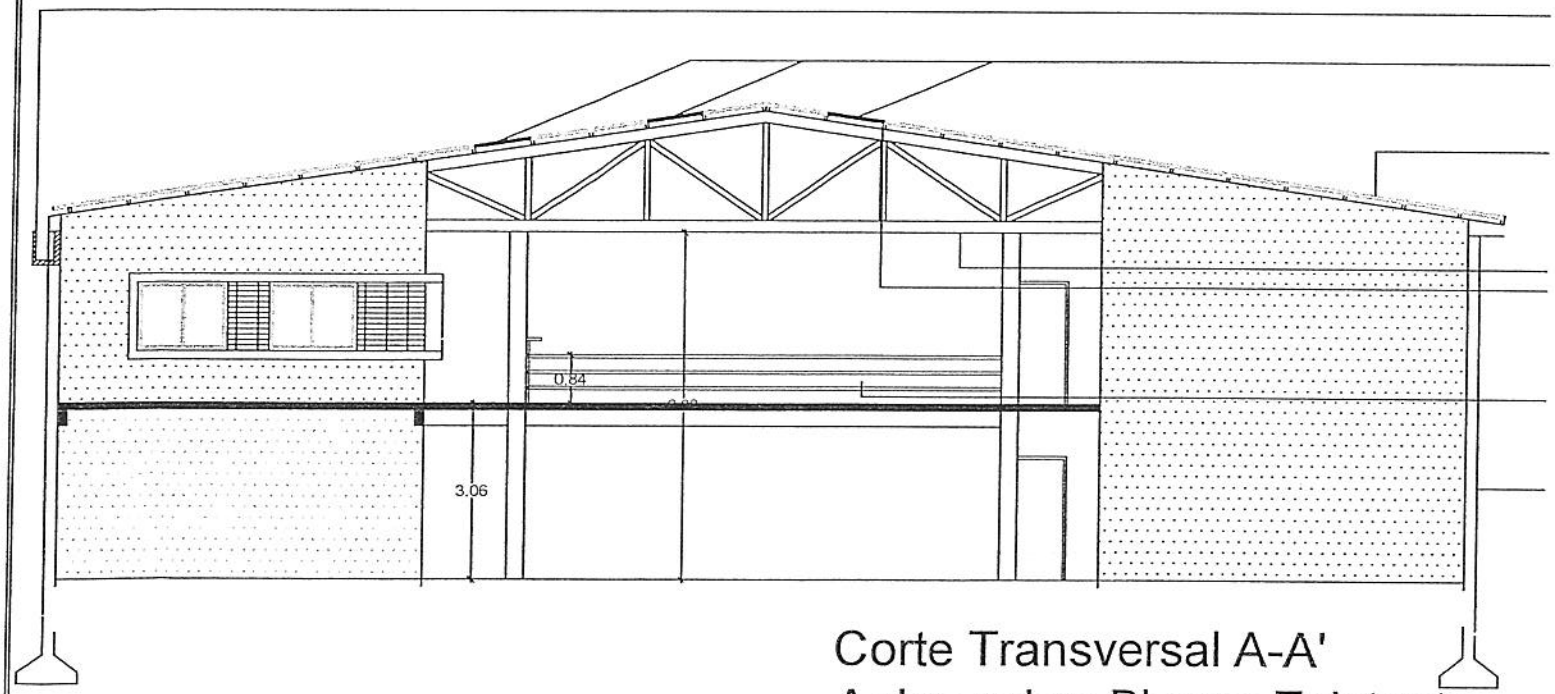

VIGA CANALON DE HoAo

CHAPA TRASLUCIDA

TECHO METALICO, CHAPA DE Zo Go ONDULADA SOBRE CORREAS METALICAS Y CABRIADAS

CABRIADA METALICA

CORREAS METALICAS

BARANDA METALICA PINTADA CON ANTIOXIDO 2 CAPAS

PILAR ESTRUCTURAL DE CABRIADA ADOSADO A MURO EXISTENTE DE PLANTA BAJA Y MURO A CONSTRUIRSE DE PLANTA ALTA

Corte Transversal A-A'
Aulas sobre Bloque Existente

DEPARTAMENTO DE MANTENIMIENTO, OBRAS Y EQUIPOS
PROYECTO DE CONSTRUCCION DE AULAS NUEVAS EN BLOQUE EXISTENTE
CORTE TRANSVERSAL A A - ESC 1:125

Arq. Paula Lopez de Avila Directora
Dirección de Estructura
S.N.P.P.

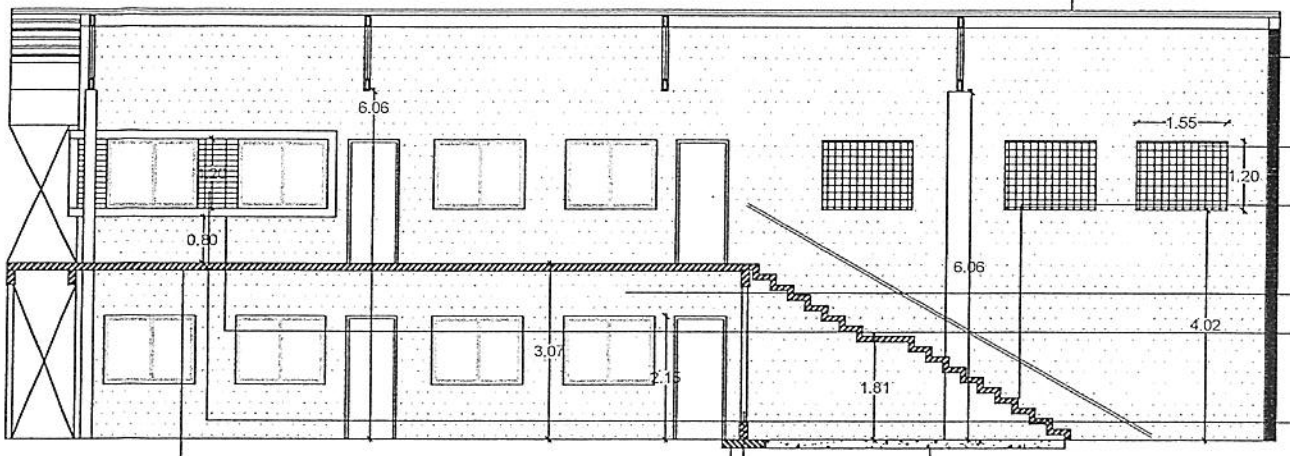

Corte Longitudinal C-C'
Aulas Nuevas en Bloque Existente

TECHO METALICO, CHAPA DE Zo Go ONDULADA SOBRE CORREAS METALICAS Y CABRIADAS

MURO DE LADRILLO REVOCADO CON ADITIVO HIDROFUGO

MAMPOSTERIA TIPO CONVOCO

ESCALERA DE HORMIGON ARMADO

MAMPOSTERIA REVOCADA TERMINACION COLOR SIMILAR EXISTENTE

MARCO DE ABERTURAS, MAMPOSTERIA REVOCADA PINTADA COLOR GRIS. MORTERO CON ADITIVO HIDROFUGO

MURO DE LADRILLO VISTO COMUN COLOR ROJIO PINTADO CON SILICONA A CAPAS

CANTERO BAJO ESCALERA, PIEDRAS DE RIO Y ARBUSTOS PEQUENOS

COLUMNA METALICA ASIENTO DE ESCALERA

LOSA DE FUNDACION DE ESTRUCTURA DE ESCALERA

LOSA PASARELA DE Ho Ao EXISTENTE

DEPARTAMENTO DE MANTENIMIENTO, OBRAS Y EQUIPOS
PROYECTO DE CONSTRUCCION DE AULAS NUEVAS EN BLOQUE EXISTENTE
CORTE LONGITUDINAL - ESC 1:125

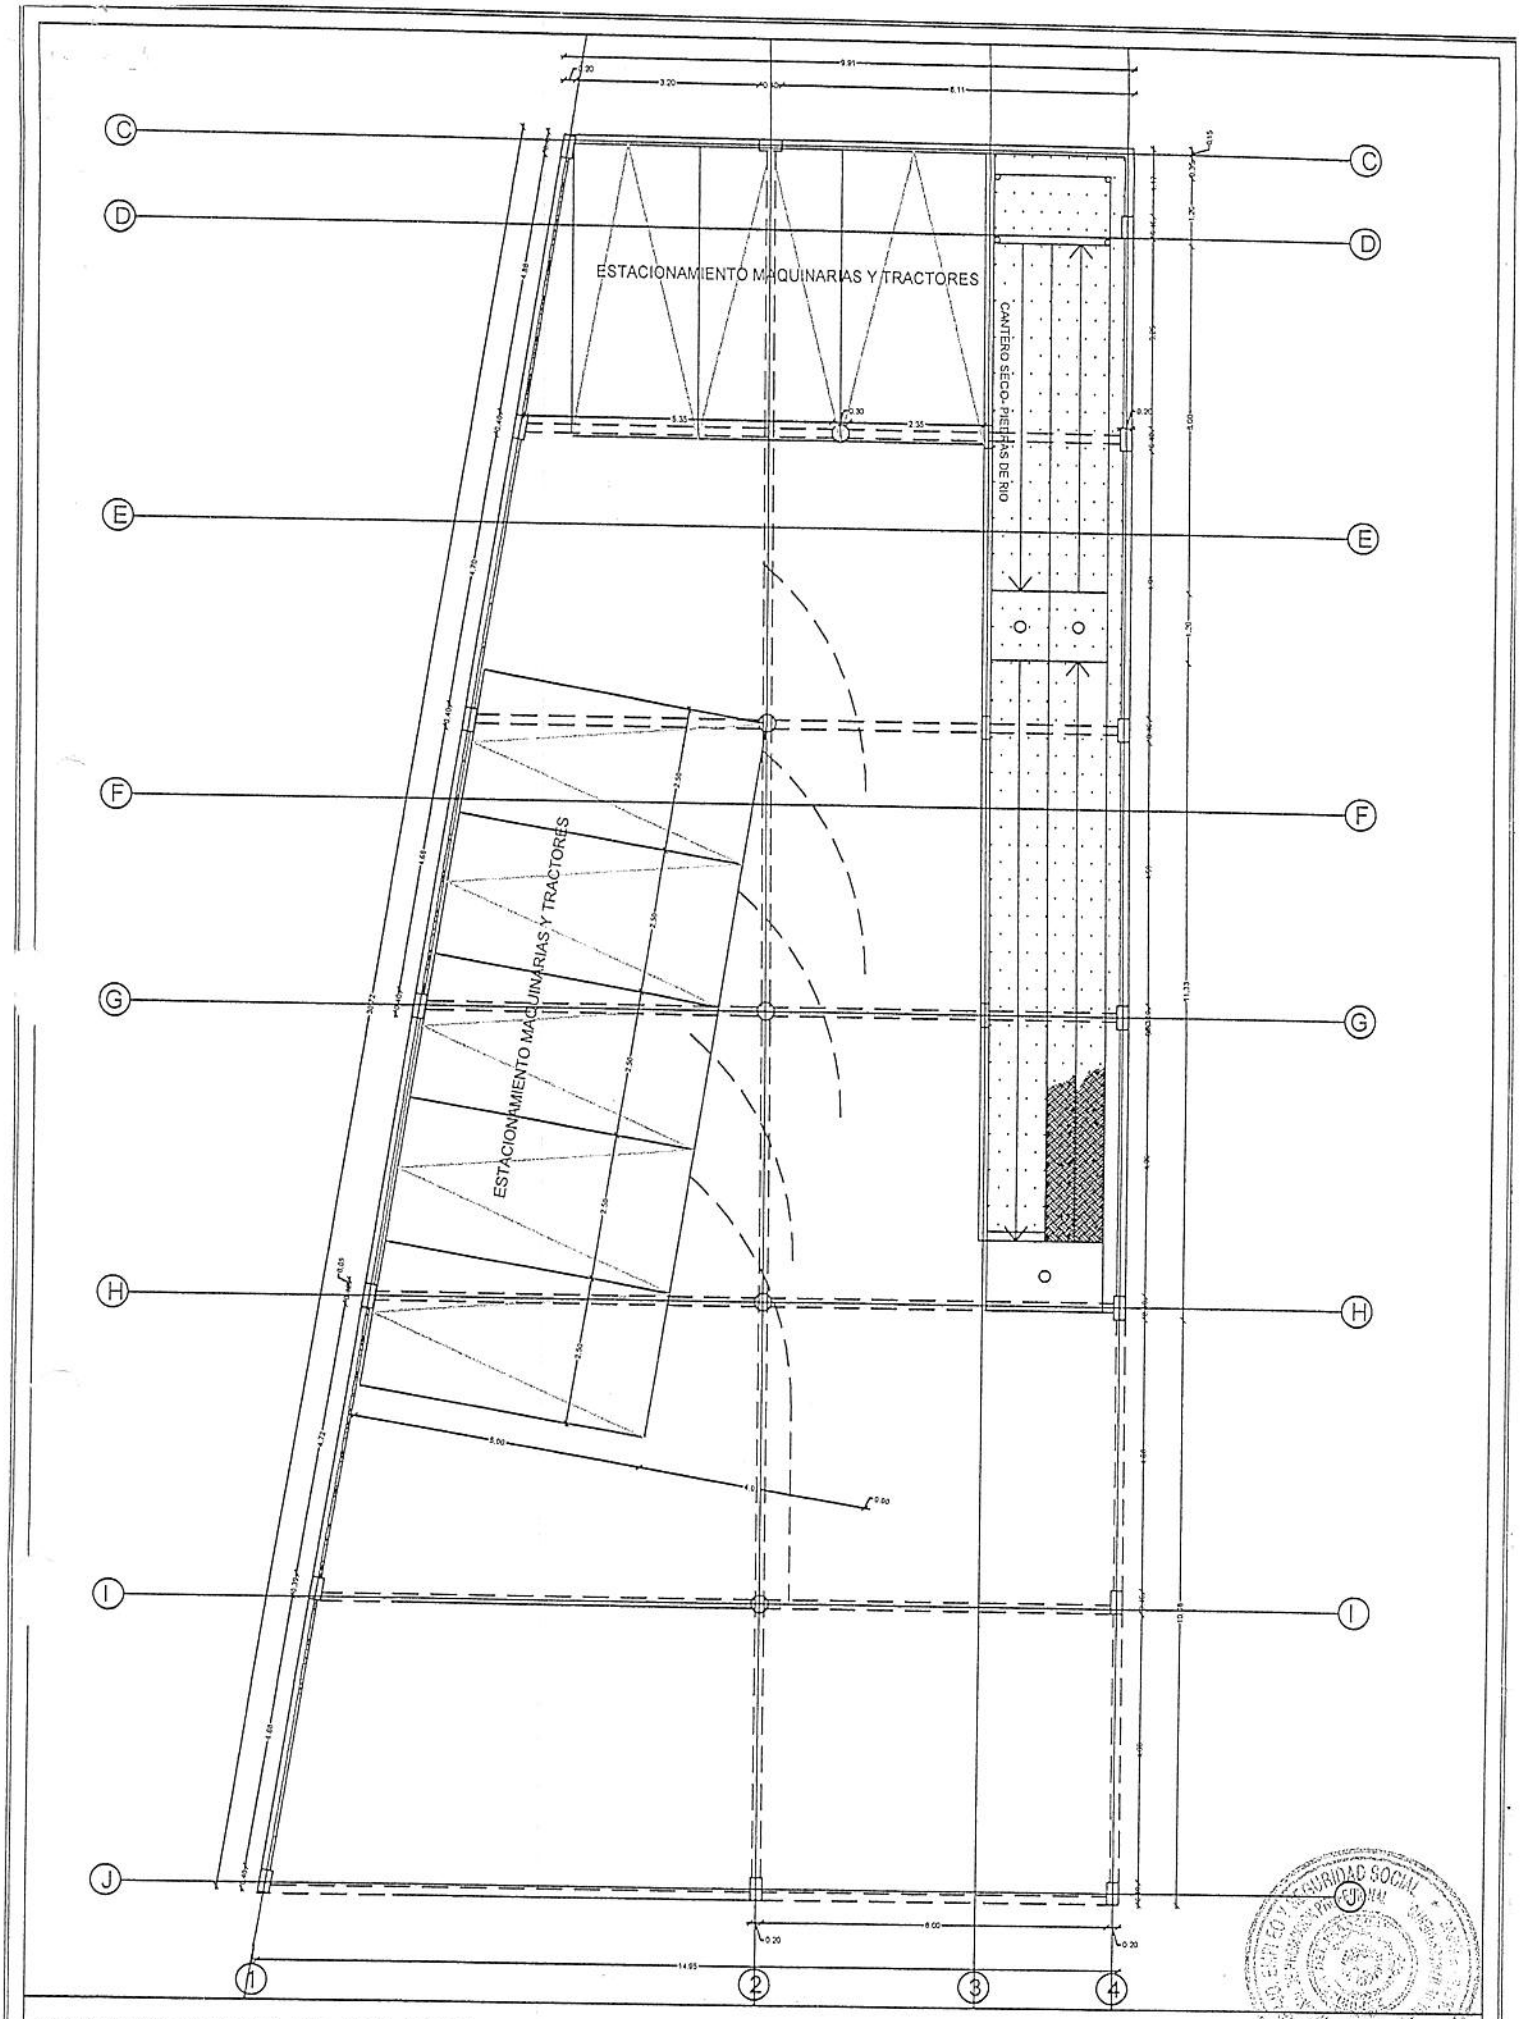

DEPARTAMENTO DE MANTENIMIENTO, OBRAS Y EQUIPOS
PROYECTO DE CONSTRUCCION DE BLOQUE NUEVO- CFC ITAUGUA SNPP
PLANTA BAJA- ESC 1:125

BLOQUE NUEVO- CFC ITAUGUA SNPP
PLANTA ALTA- ESC 1:125

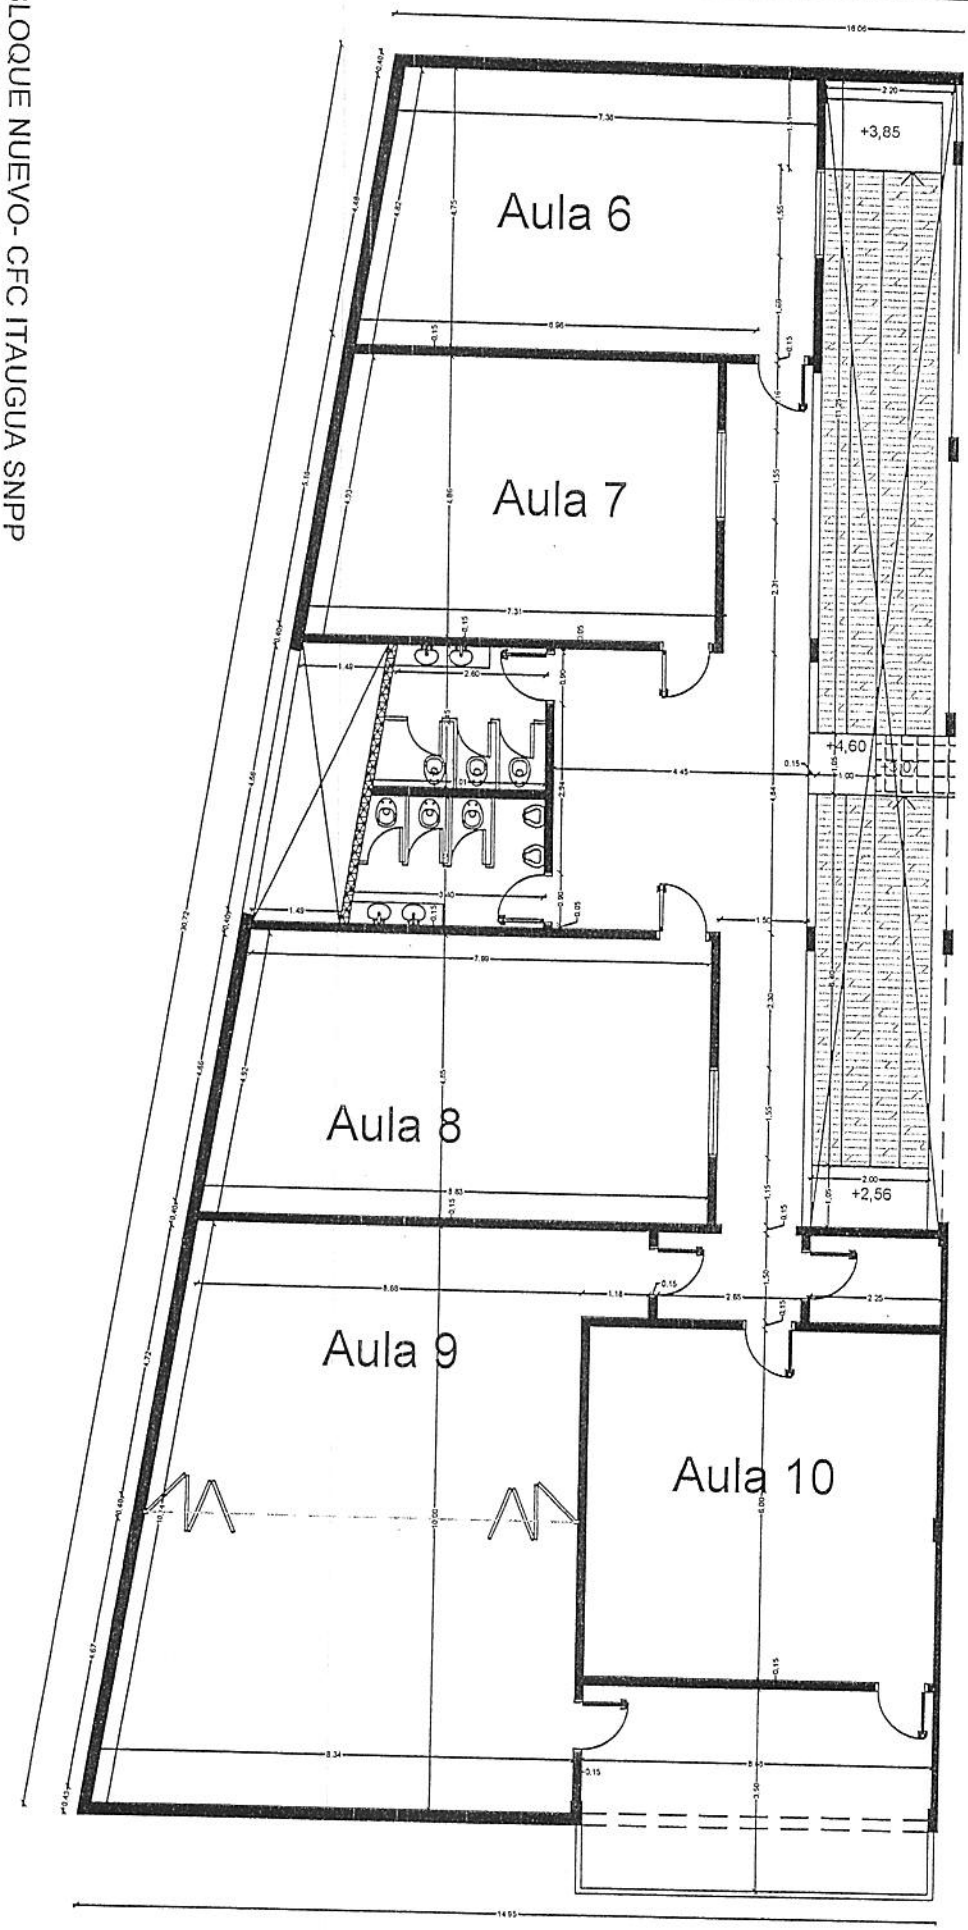

DEPARTAMENTO DE MANTENIMIENTO, OBRAS Y EQUIPOS
PROYECTO DE CONSTRUCCION DE BLOQUE NUEVO- CFC ITAUGUA SNPP
PLANTA ALTA- ESC 1:125

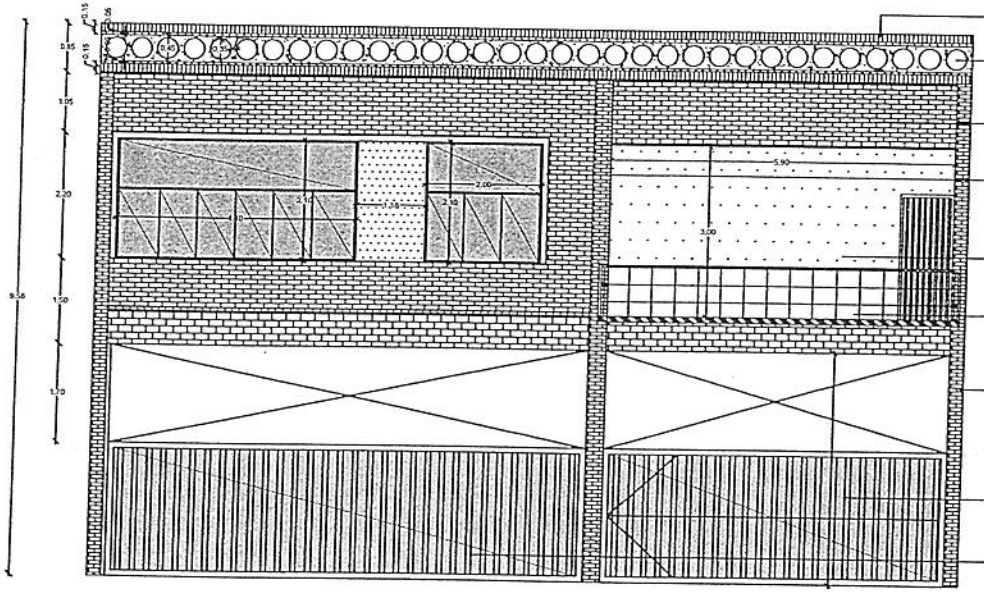

TERMINACION TIPO SARDINEL

CERAMICA ORNAMENTAL ADOSADA CON MORTERO HIDROFUGO, INTERSTICIOS COLOR CEMENTO

LADRILLO VISTO, 2 CAPAS DE SILICONA

MARQUESINA DE ABERTURA, TERMINACION SIMIL HORMIGON ARMADO

MURO REVOCADO COLOR GRIS, MORTERO CON AISLACION HIDROFUGA

BARANDA METALICA DE BALCON

PILAR DE HORMIGON ARMADO REVESTIDO CON LADRILLO VISTO

PORTON METALICO CORREDIZO, TERMINACION COLOR NEGRO CON ANTIOXIDO

REJAS METALICAS, TERMINACION COLOR NEGRO, CON ANTIOXIDO

CONSTRUCCION DE AULAS EN BLOQUE NUEVO
FACHADA PRINCIPAL SOBRE CALLE - ESC 1:125

DEPARTAMENTO DE MANTENIMIENTO, OBRAS Y EQUIPOS
PROYECTO DE CONSTRUCCION DE AULAS EN BLOQUE NUEVO
FACHADA - ESC 1:125

Ing. Patricia Sánchez de Avila, Director de Infraestructura
Dirección de Infraestructura S.N.P.P.

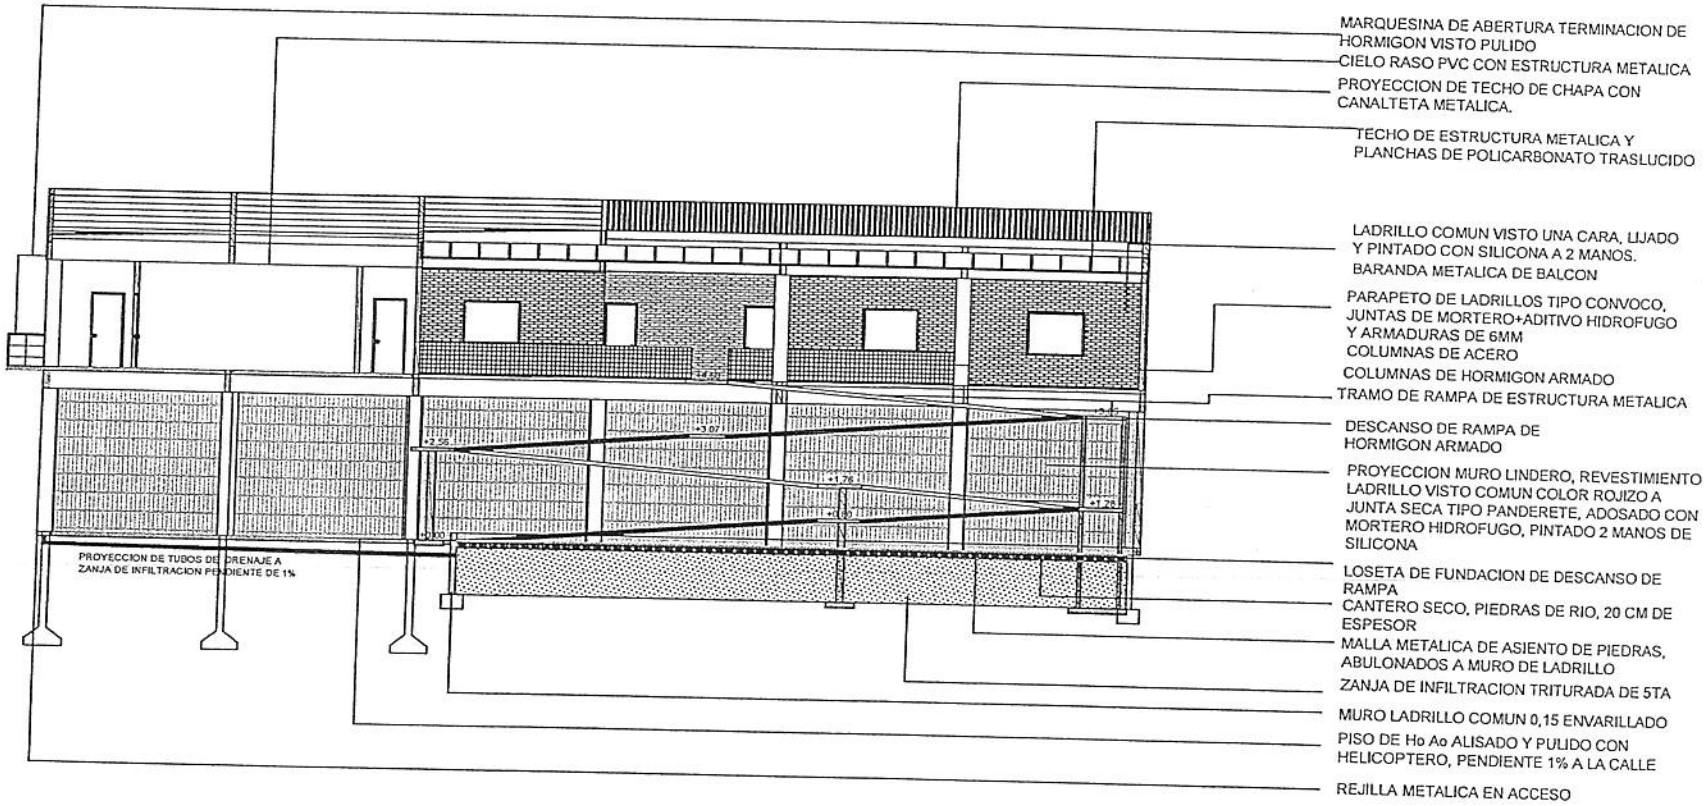

CONSTRUCCION DE AULAS EN BLOQUE NUEVO
CORTE TRANSVERSAL - ESC 1:200

DEPARTAMENTO DE MANTENIMIENTO, OBRAS Y EQUIPOS
PROYECTO DE CONSTRUCCION DE AULAS EN BLOQUE NUEVO
CORTE TRANSVERSAL - ESC 1:200

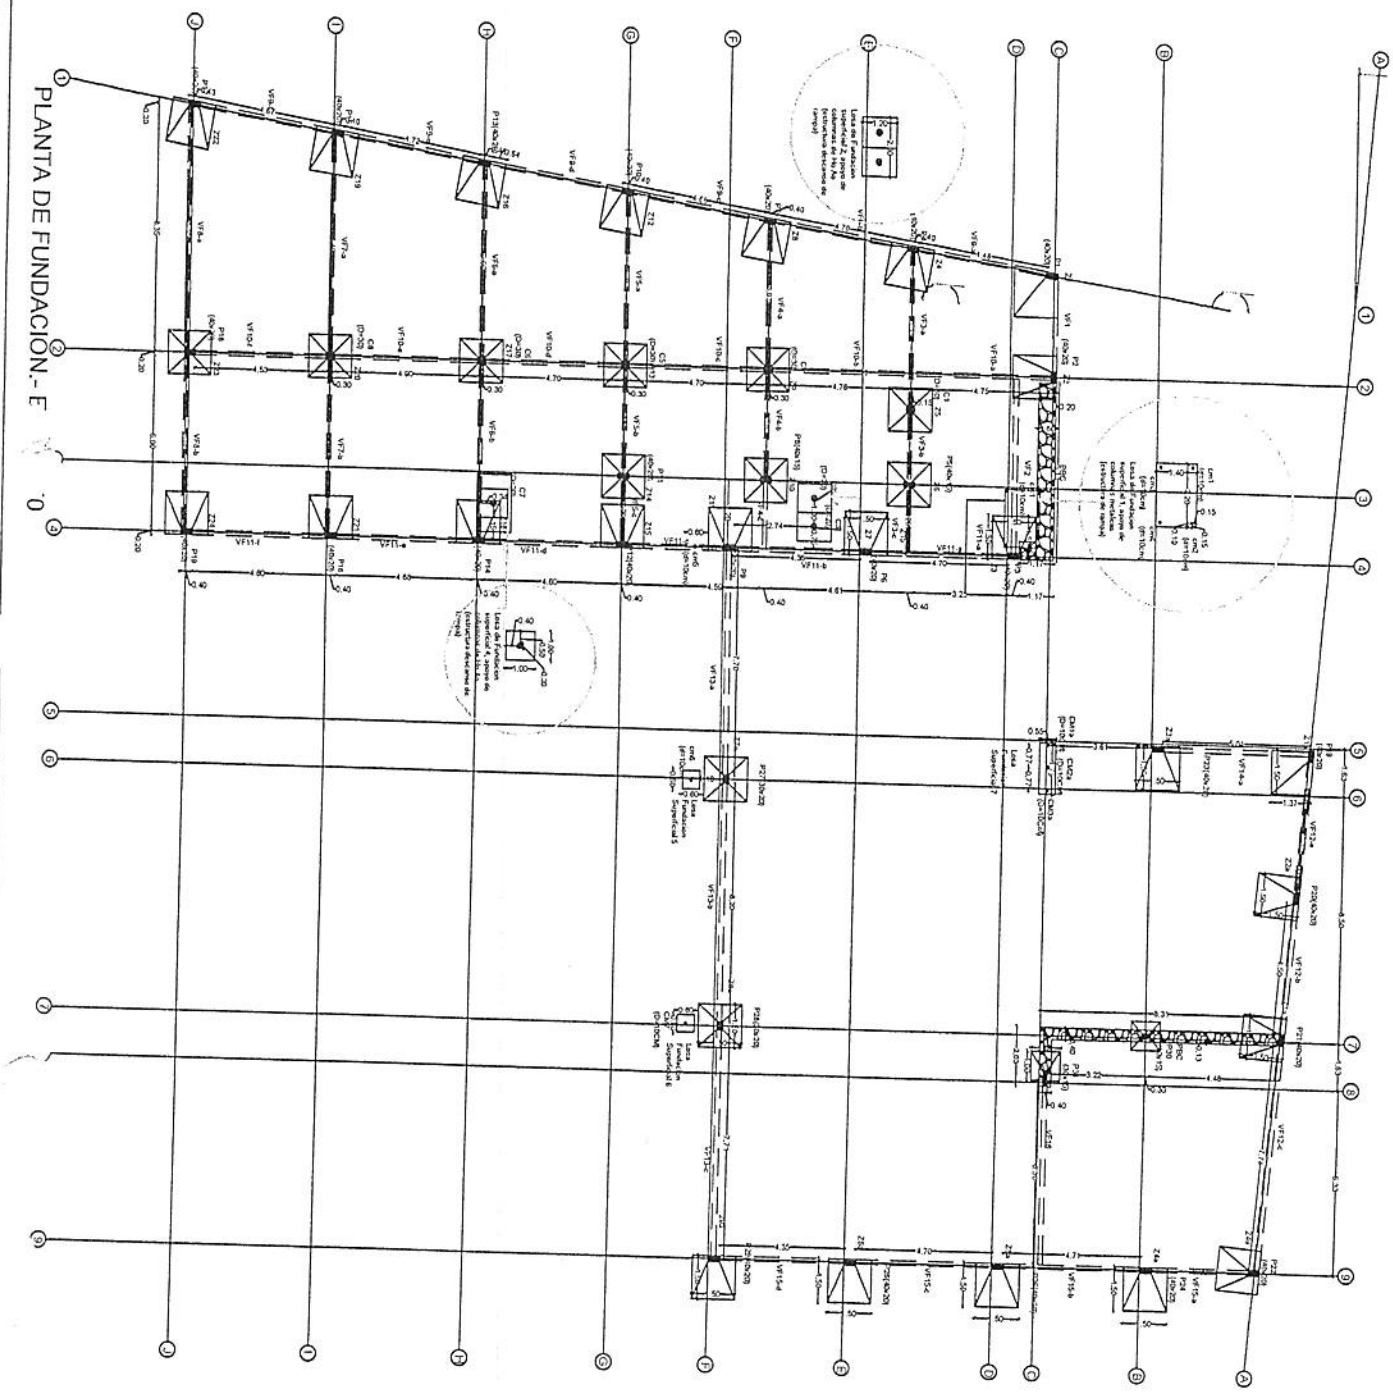

DEPARTAMENTO DE MANTENIMIENTO, OBRAS Y EQUIPOS
PROYECTO DE CONSTRUCCION DE AULAS NUEVAS EN BLOQUE EXISTENTE Y DE BLOQUE NUEVO-
CFC ITAUGUA SNPP
PLANTA FUNDACION- ESC 1:250

Cecilia Sanchez de Ávila, Directora
de Infraestructura

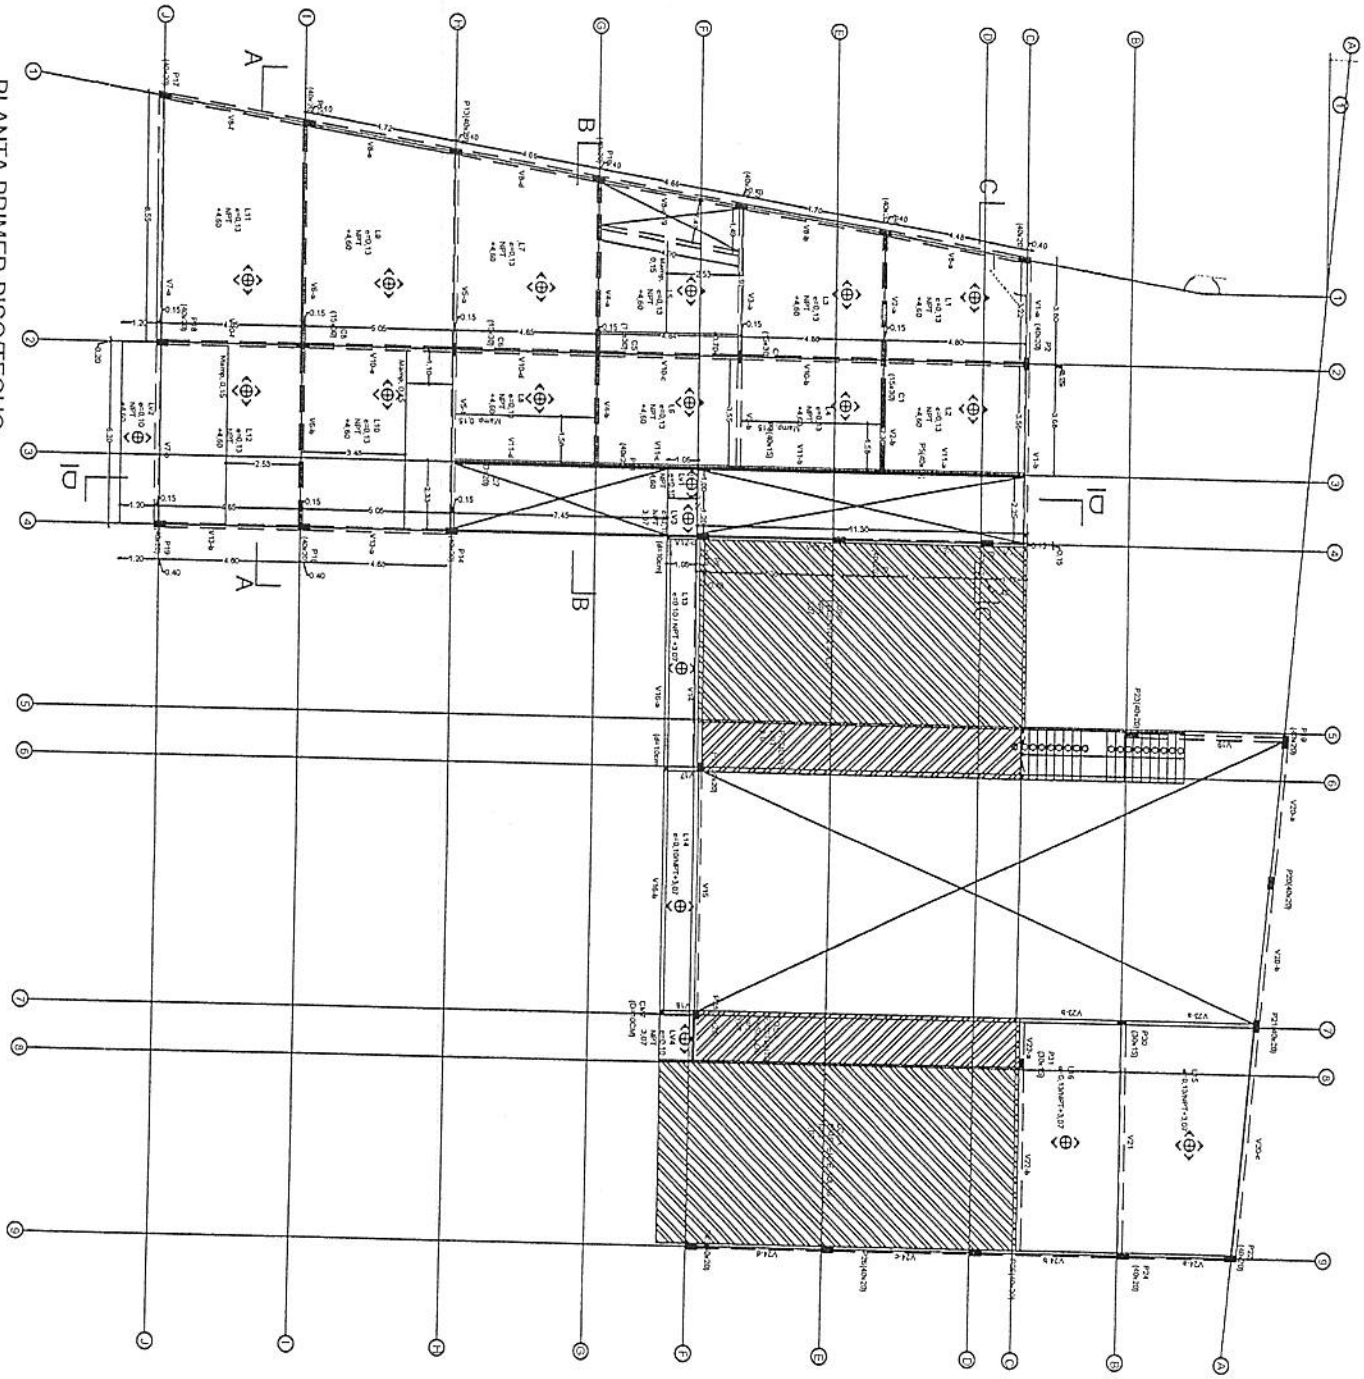

DEPARTAMENTO DE MANTENIMIENTO, OBRAS Y EQUIPOS
PROYECTO DE CONSTRUCCION DE AULAS NUEVAS EN BLOQUE EXISTENTE Y DE BLOQUE NUEVO
PLANTA ENCOFRADO- ESC 1:250

Corte C C

Corte B B

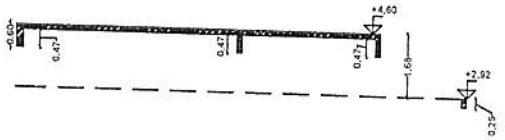

Corte A A

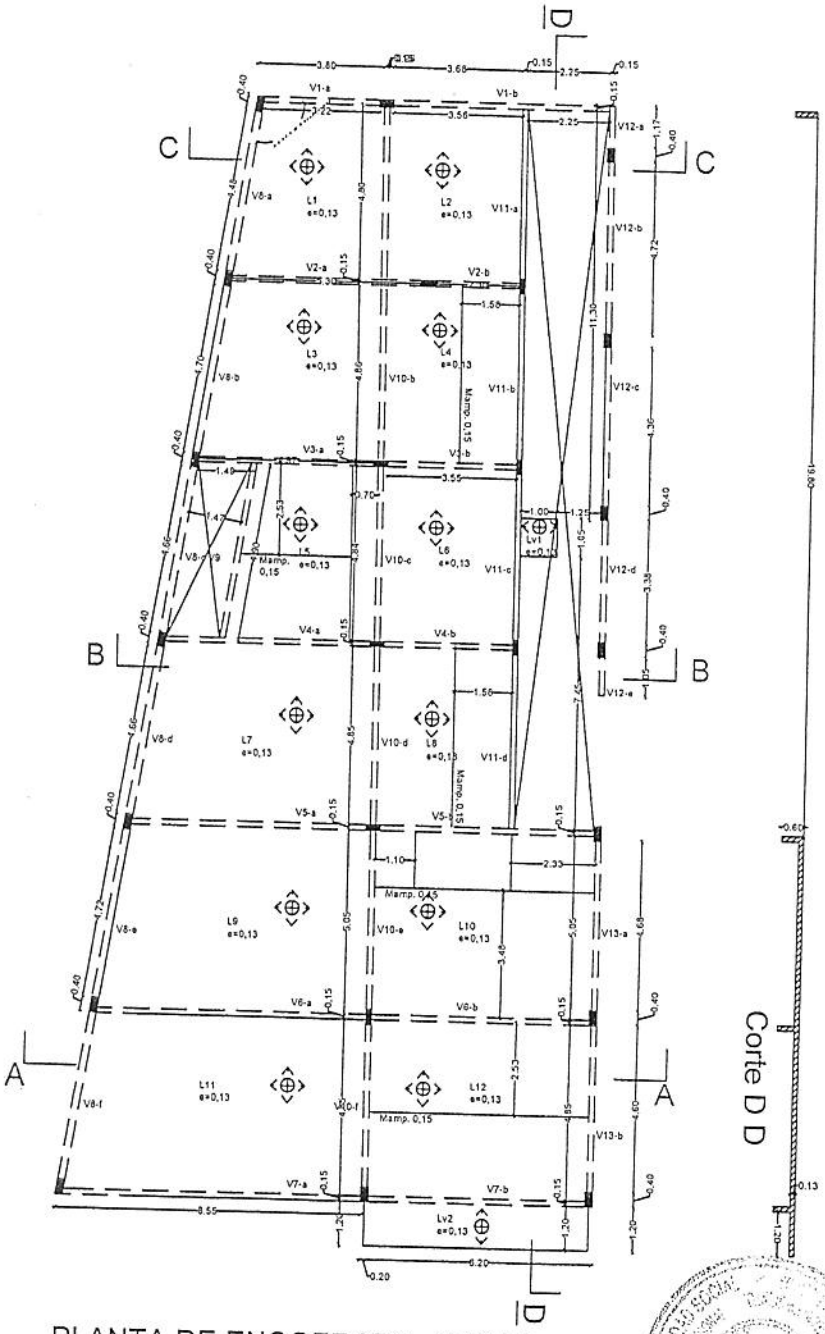

PLANTA DE ENCOFRADO, TECHO
PLANTA BAJA- PRIMER PISO

DEPARTAMENTO DE MANTENIMIENTO, OBRAS Y EQUIPOS
PROYECTO DE CONSTRUCCION DE AULAS NUEVAS EN BLOQUE EXISTENTE Y DE BLOQUE NUEVO
PLANTA ENCOFRADO- ESC 1:200

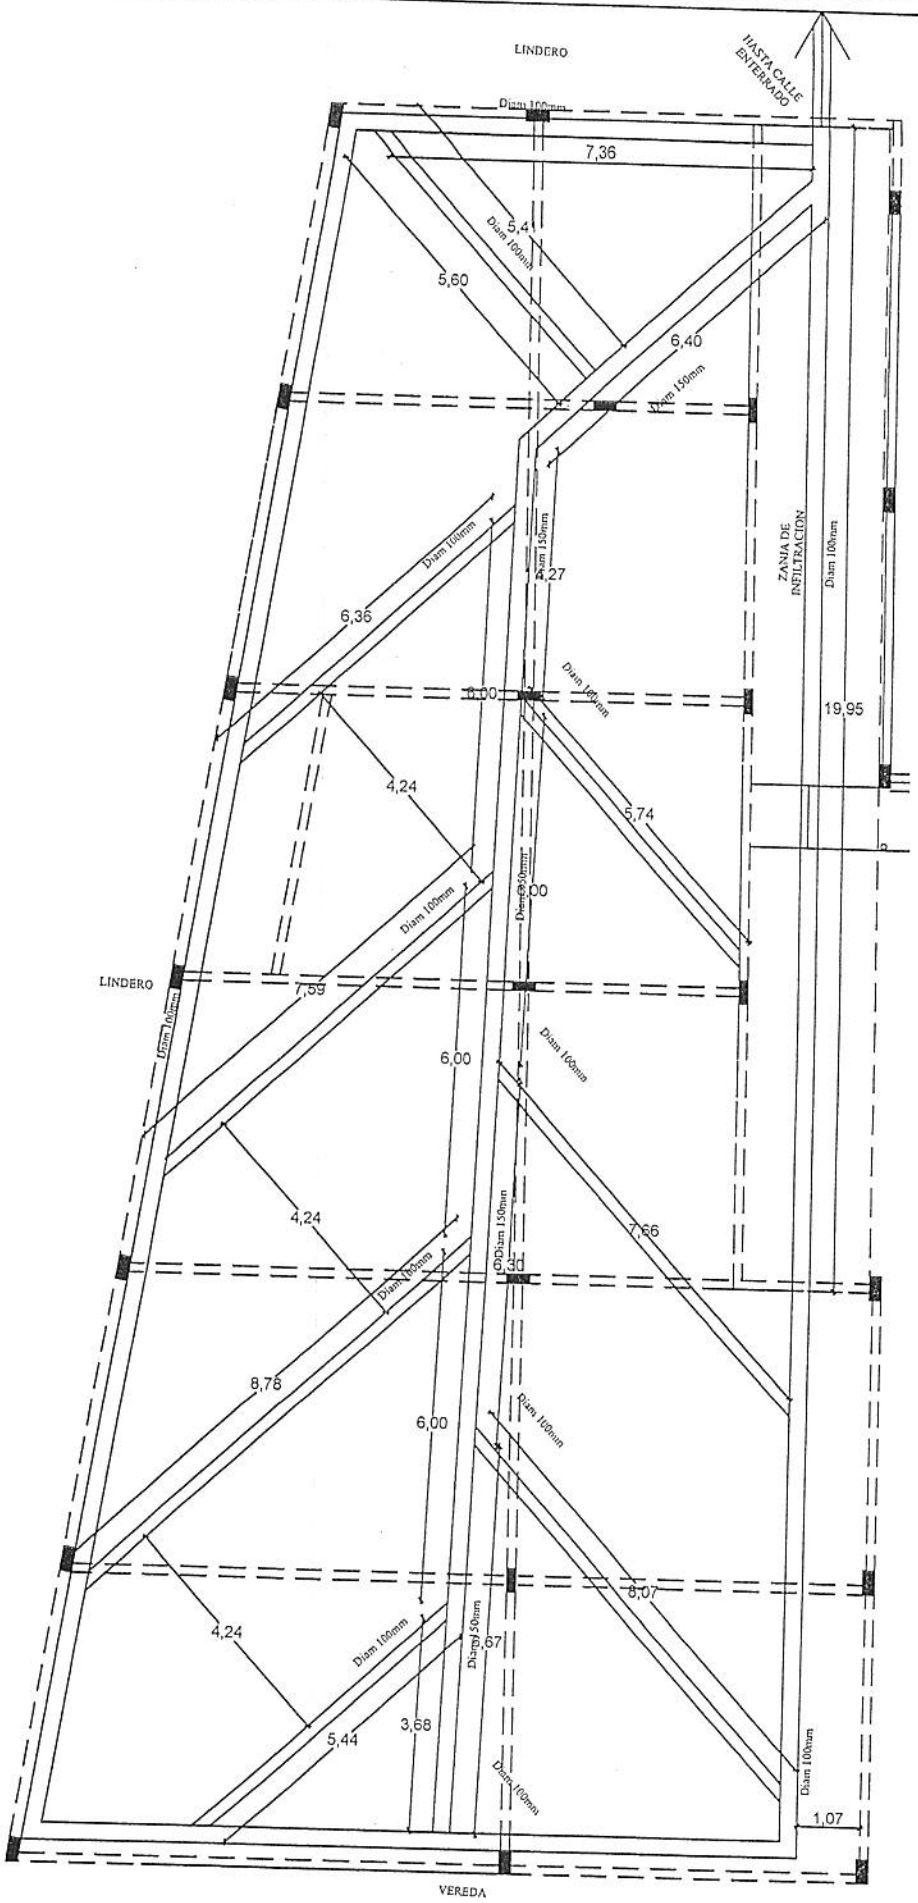

DEPARTAMENTO DE MANTENIMIENTO, OBRAS Y EQUIPOS
BLOQUE NUEVO SNPP CFC ITAUGUA
PLANTA DRENAJE- ESC 1:125

de Ávila, Director
tura

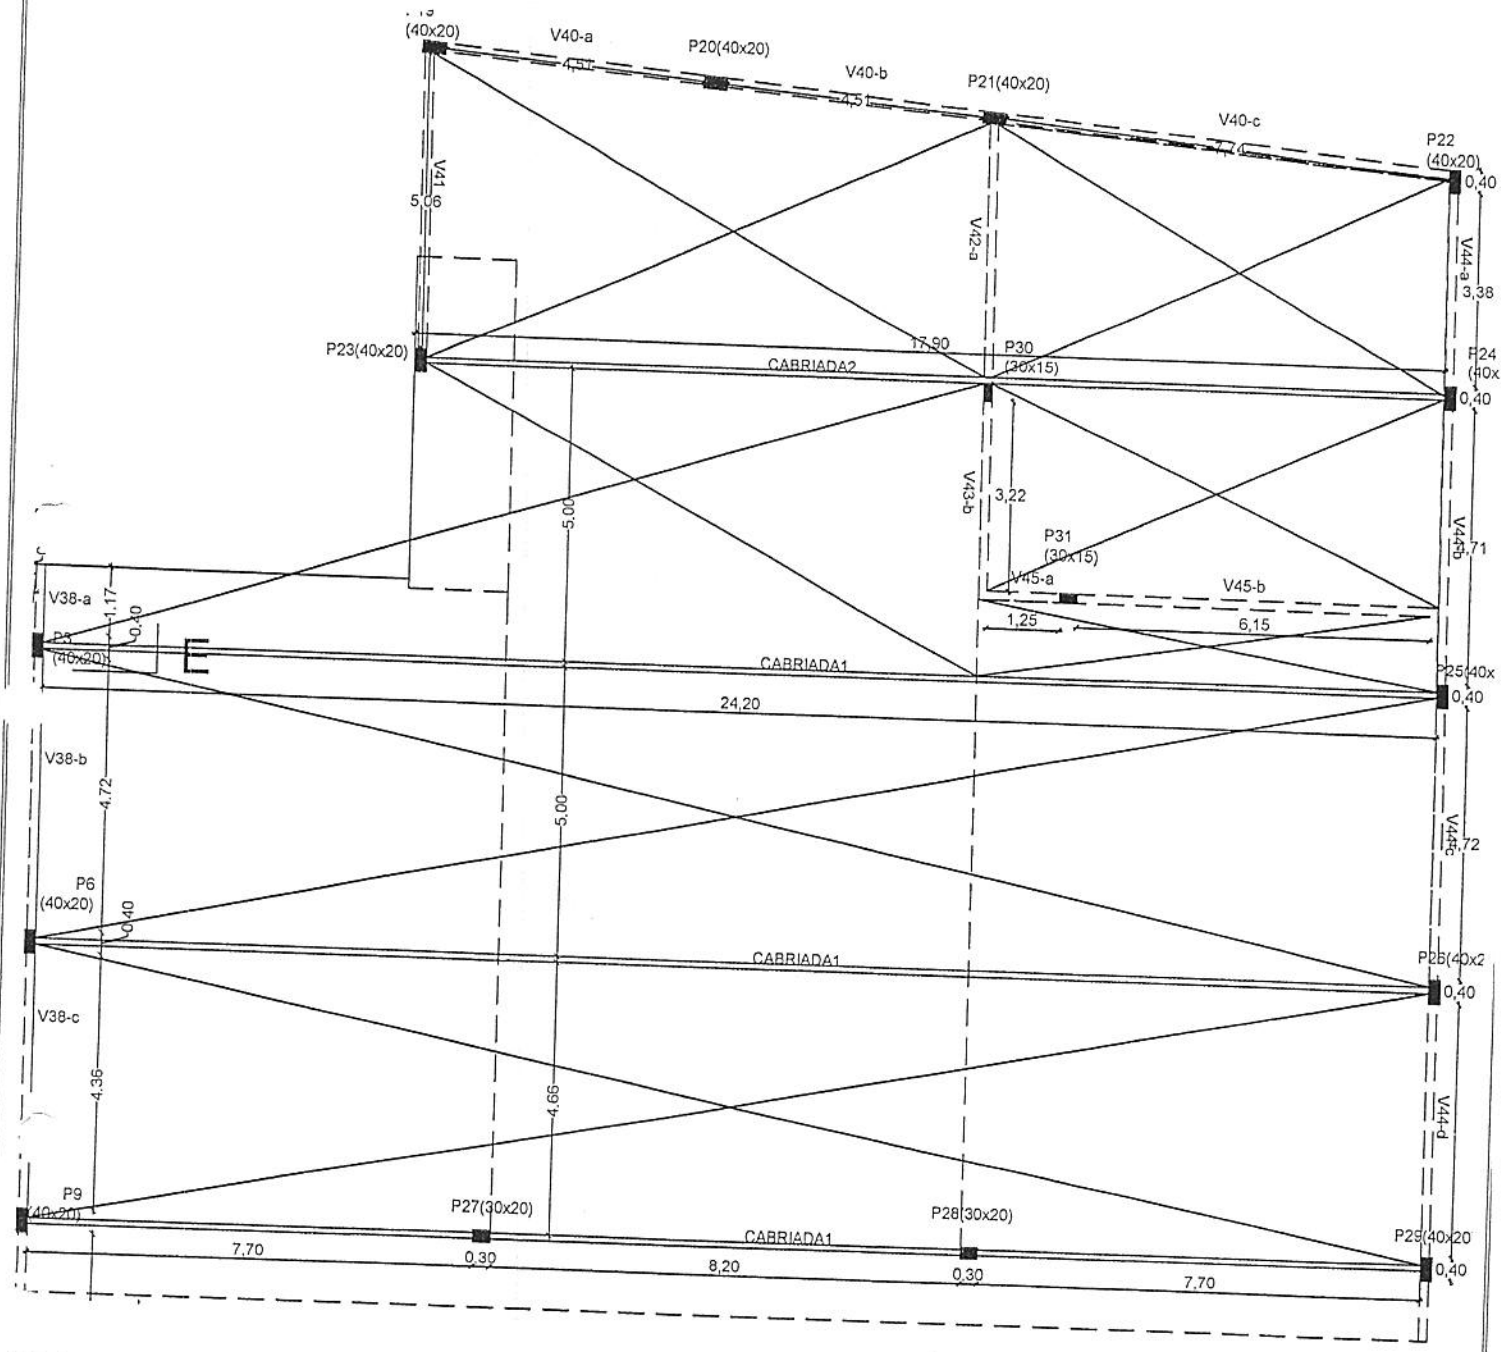

PROYECTO DE CONSTRUCCION DE AULAS NUEVAS EN BLOQUE EXISTENTE
PLANTA ENCOFRADO- NIVEL TECHO DE PRIMER PISO-ASIENTO DE CABRIADA- ESC 1:125

DEPARTAMENTO DE MANTENIMIENTO, OBRAS Y EQUIPOS
PROYECTO DE CONSTRUCCION DE AULAS NUEVAS EN BLOQUE EXISTENTE Y DE BLOQUE NUEVO -
CFC ITAUGUA SNPP
PLANTA ENCOFRADO- ESC 1:125

Ávila, Directora

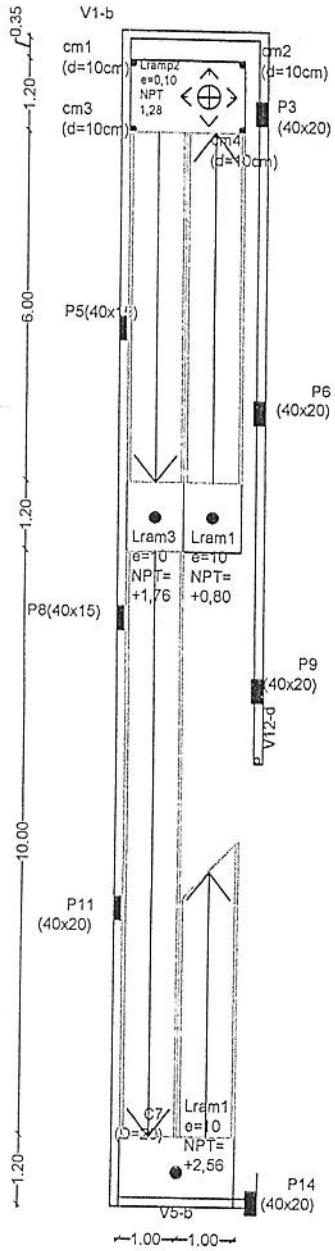

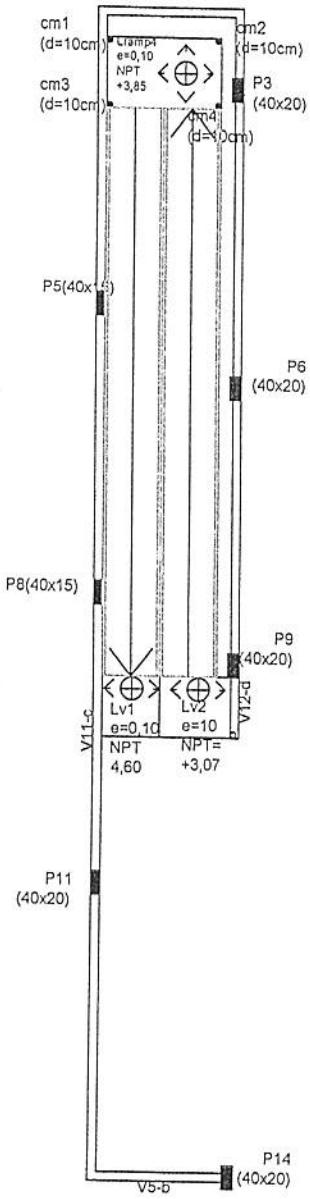

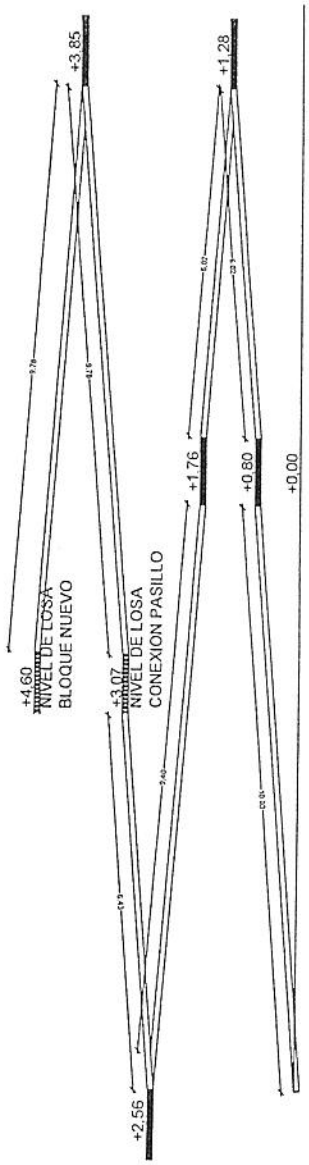

BLOQUE NUEVO
PLANTA ENCOFRADO DESCANSOS DE RAMPA - ESC 1:125

DEPARTAMENTO DE MANTENIMIENTO, OBRAS Y EQUIPOS
PROYECTO DE CONSTRUCCION DE AULAS NUEVAS EN BLOQUE EXISTENTE Y DE BLOQUE NUEVO
PLANTA ENCOFRADO DESCANSOS DE RAMPA - ESC 1:125

Sánchez de Ávila, Directora
Infraestructura

BLOQUE NUEVO- CFC ITAUGUA SNPP
PLANTA BAJA INSTALACION ELECTRICA- ESC 1:125

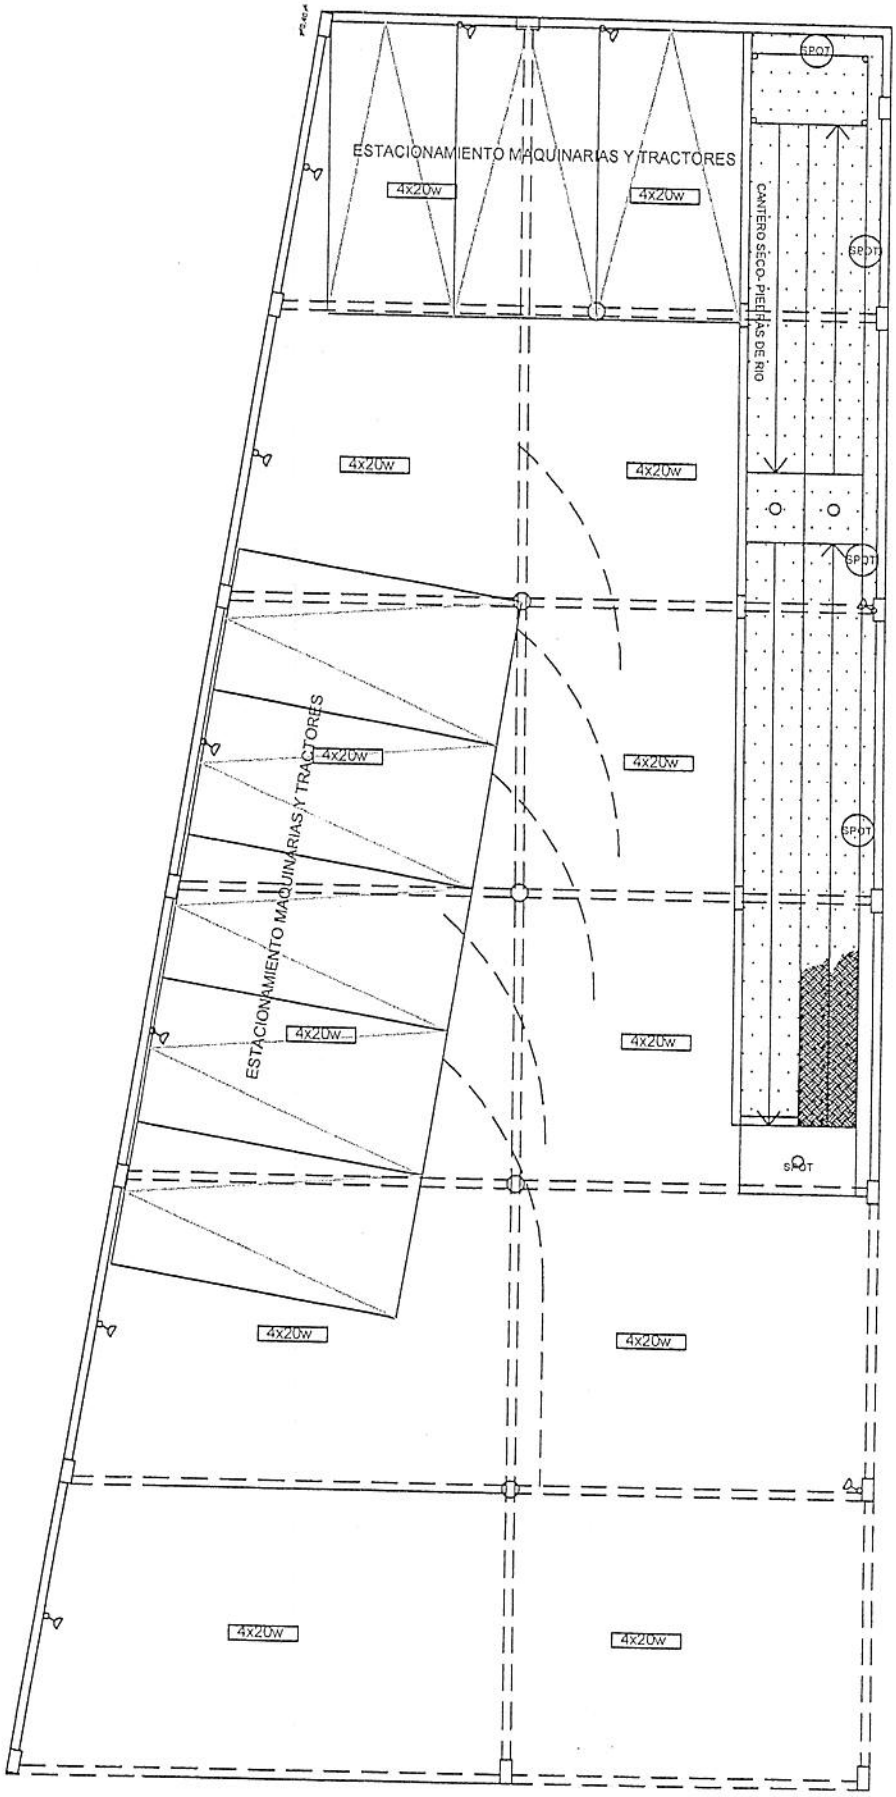

DEPARTAMENTO DE MANTENIMIENTO, OBRAS Y EQUIPOS
PROYECTO DE CONSTRUCCION DE BLOQUE NUEVO- CFC ITAUGUA SNPP
PLANTA BAJA- ESC 1:125

SIMBOLOGIA	
TOMACORRIENTE BAJA ALTURA	
TOMACORRIENTE MEDIA ALTURA	
TOMACORRIENTE DOBLE BAJA ALTURA PARA COMPUTADORAS APROX 500W	
ACONDICIONADOR DE AIRE 24000 BTU TIPO SPLIT	AA 24000BTU
ARTEFACTOS FLUORESCENTES 4X20W	4x20w
INTERRUPTOR	
SPOT DE EMPUTIR POR PARED ORIENTACION DE ILUMINACION ARRIBA Y ABAJO	SPOT
ILUMINACION COLGANTE CON CONO DE POLICARBONATO	LAMP
TABLERO SECCIONAL	TS

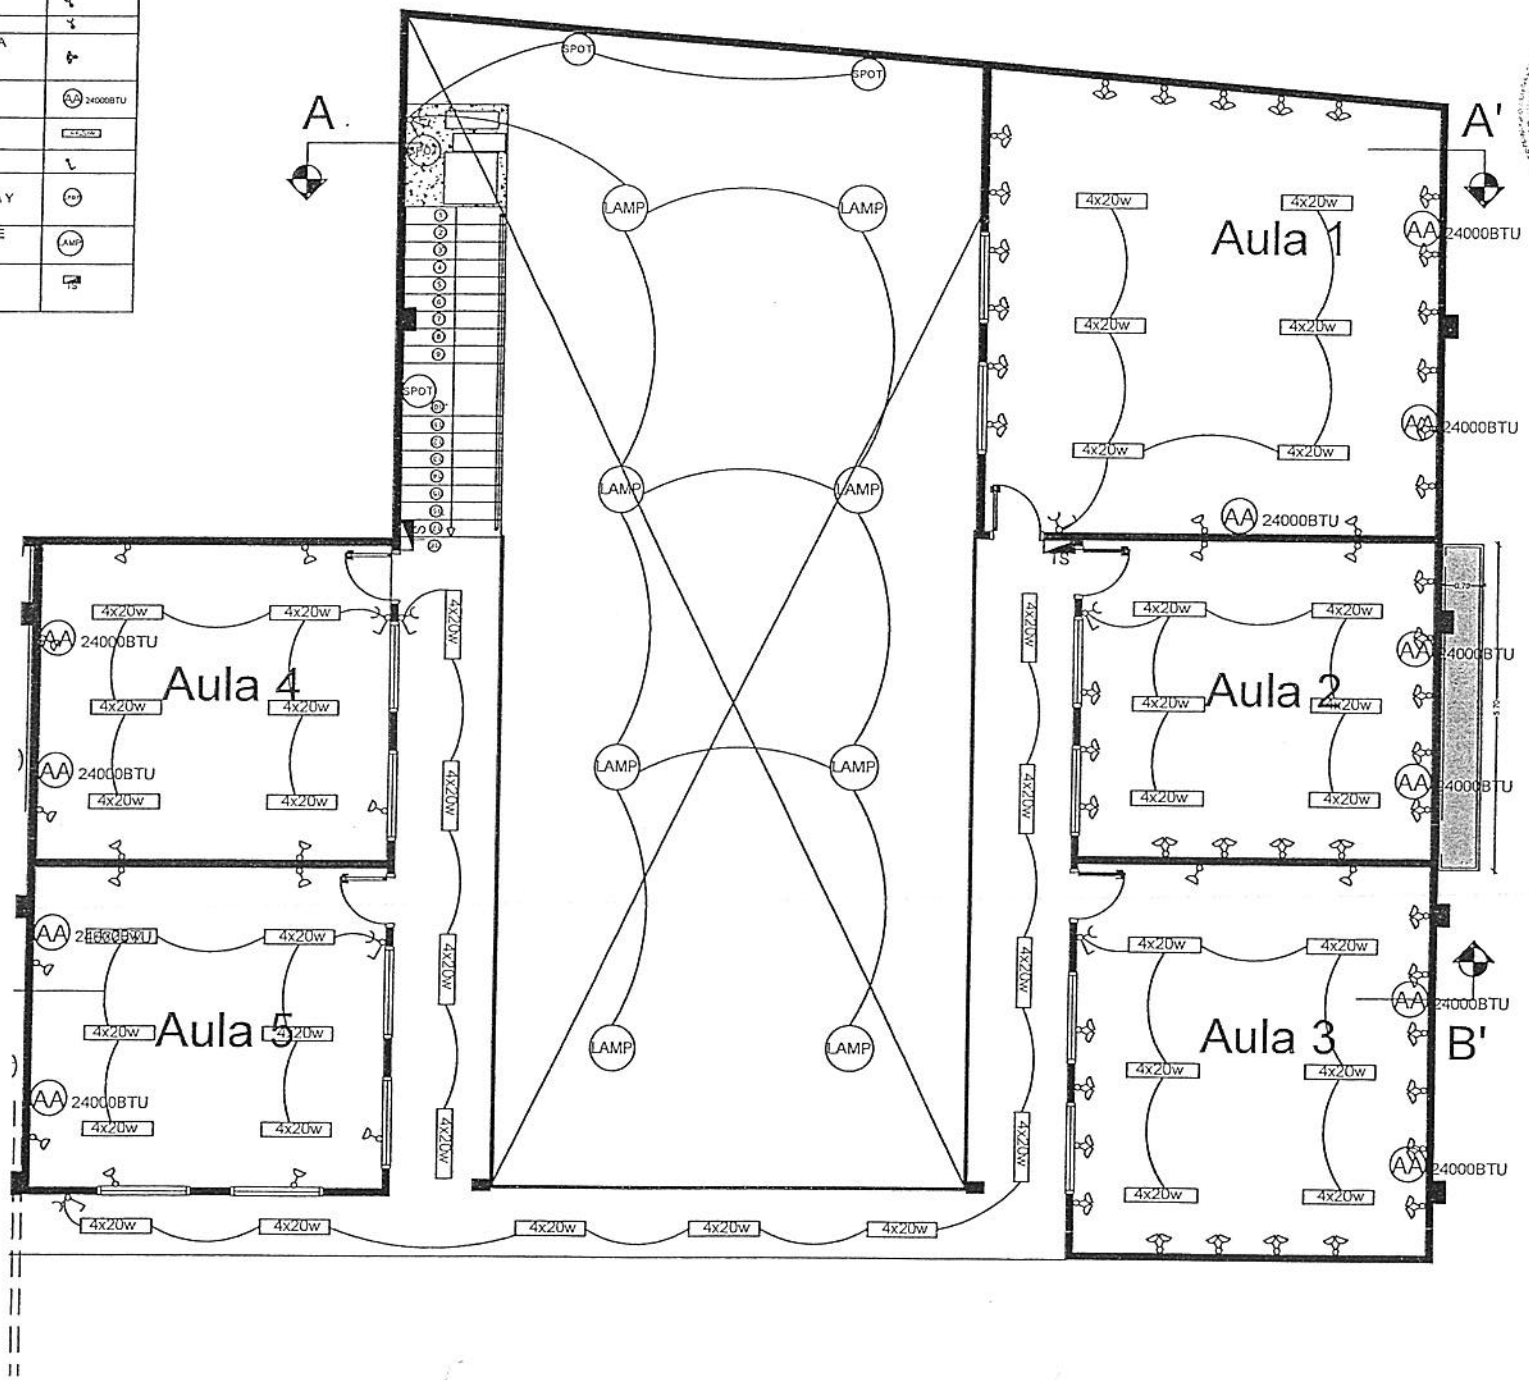

DEPARTAMENTO DE MANTENIMIENTO, OBRAS Y EQUIPOS
PROYECTO DE CONSTRUCCION DE AULAS NUEVAS EN BLOQUE EXISTENTE
PLANTA ALTA- ESC 1:125

SIMBOLOGIA	
TOMACORRIENTE BAJA ALTURA	
TOMACORRIENTE MEDIA ALTURA	
TOMACORRIENTE DOBLE BAJA ALTURA PARA COMPUTADORAS APROX 500W	
ACONDICIONADOR DE AIRE 24000 BTU TIPO SPLIT	AA 24000BTU
ARTEFACTOS FLUORESCENTES 4X20W	4x20w
INTERRUPTOR	
SPOT DE EMPUTIR POR PARED ORIENTACION DE ILUMINACION ARRIBA Y ABAJO	SPOT
ILUMINACION COLGANTE CON CONO DE POLICARBONATO	AMP
TABLERO SECCIONAL	TS

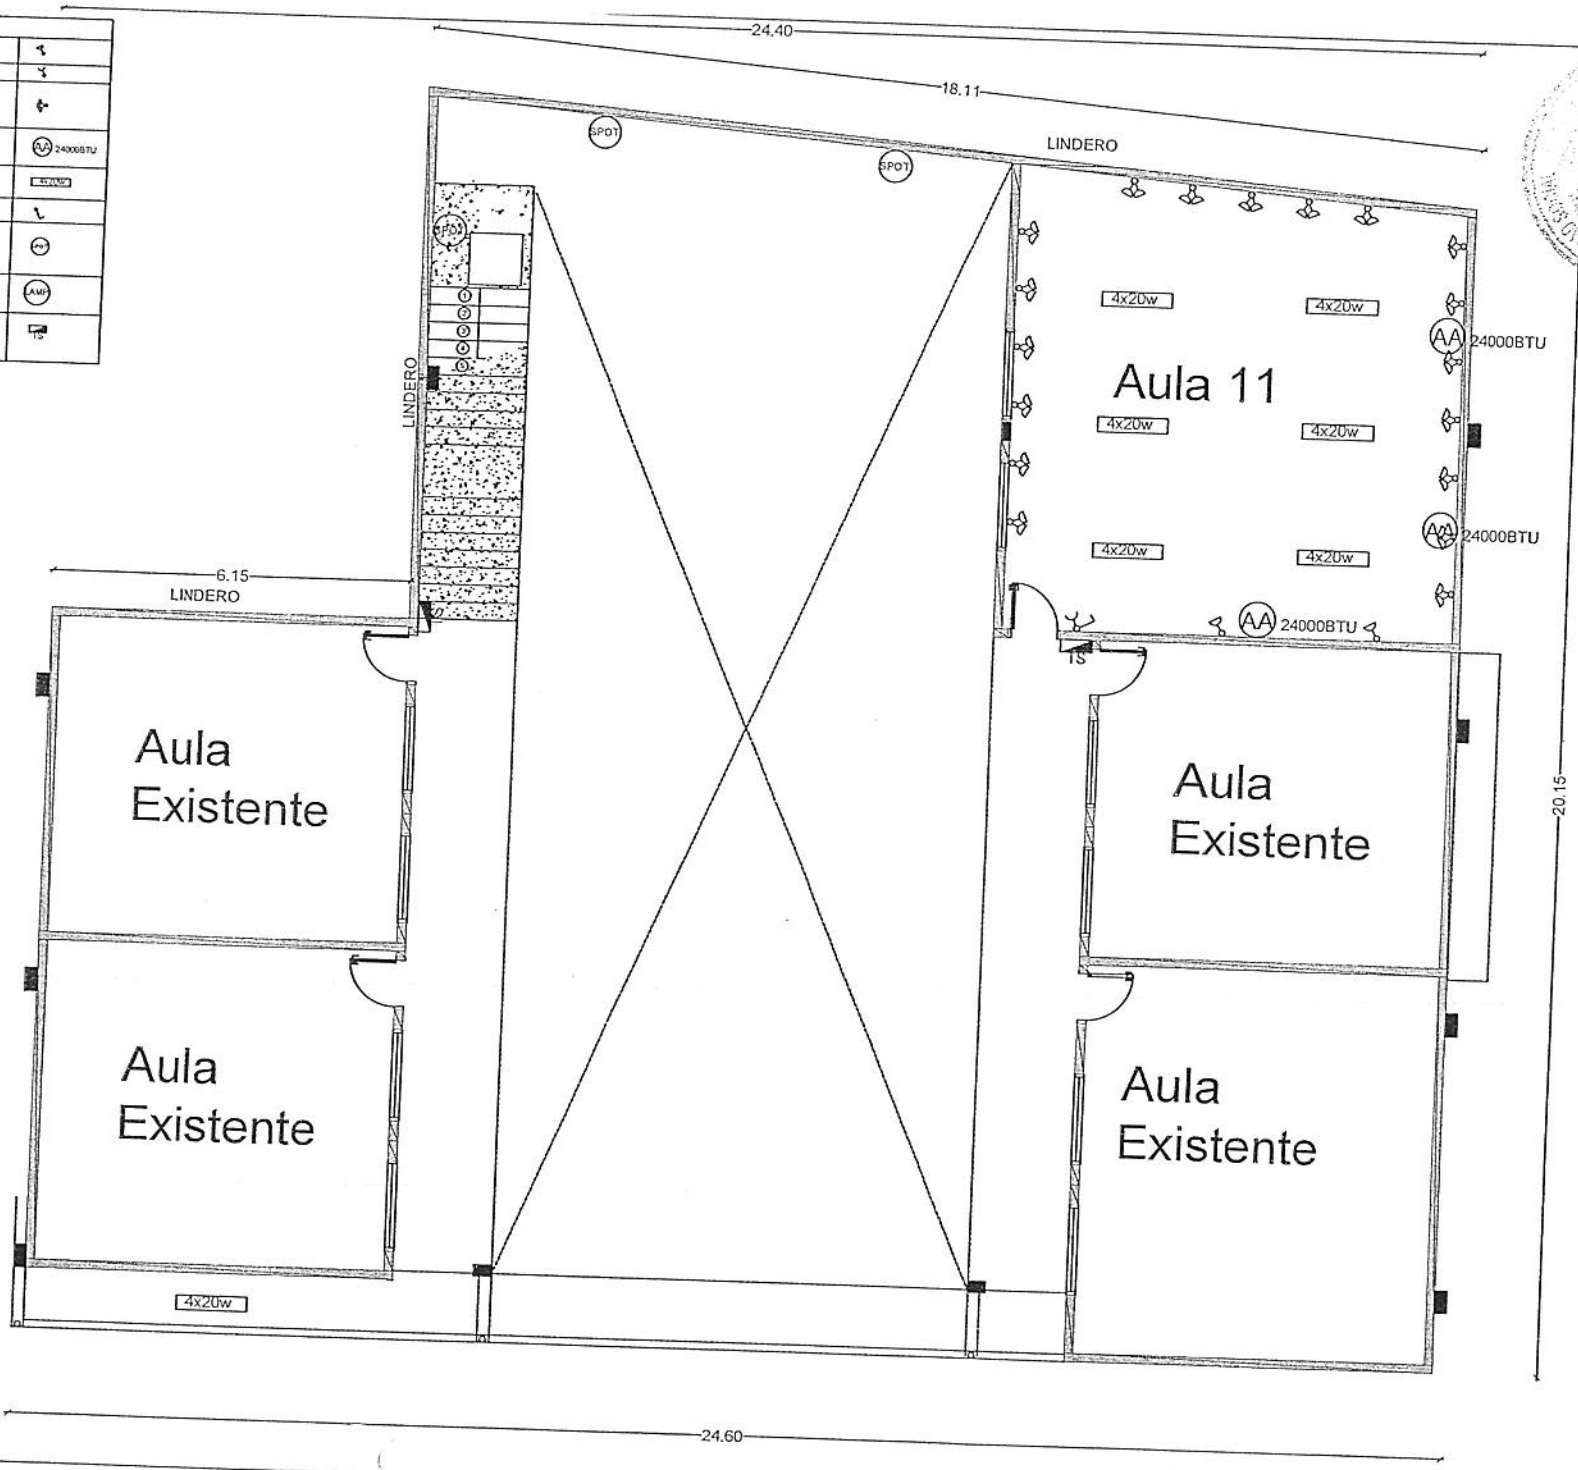

DEPARTAMENTO DE MANTENIMIENTO, OBRAS Y EQUIPOS
PROYECTO DE CONSTRUCCION DE AULAS NUEVAS EN BLOQUE EXISTENTE
PLANTA BAJA- ESC 1:125

CONSTRUCCION DE BLOQUE NUEVO
PLANTA ALTA- INSTALACION ELECTRICA
ESC 1:125

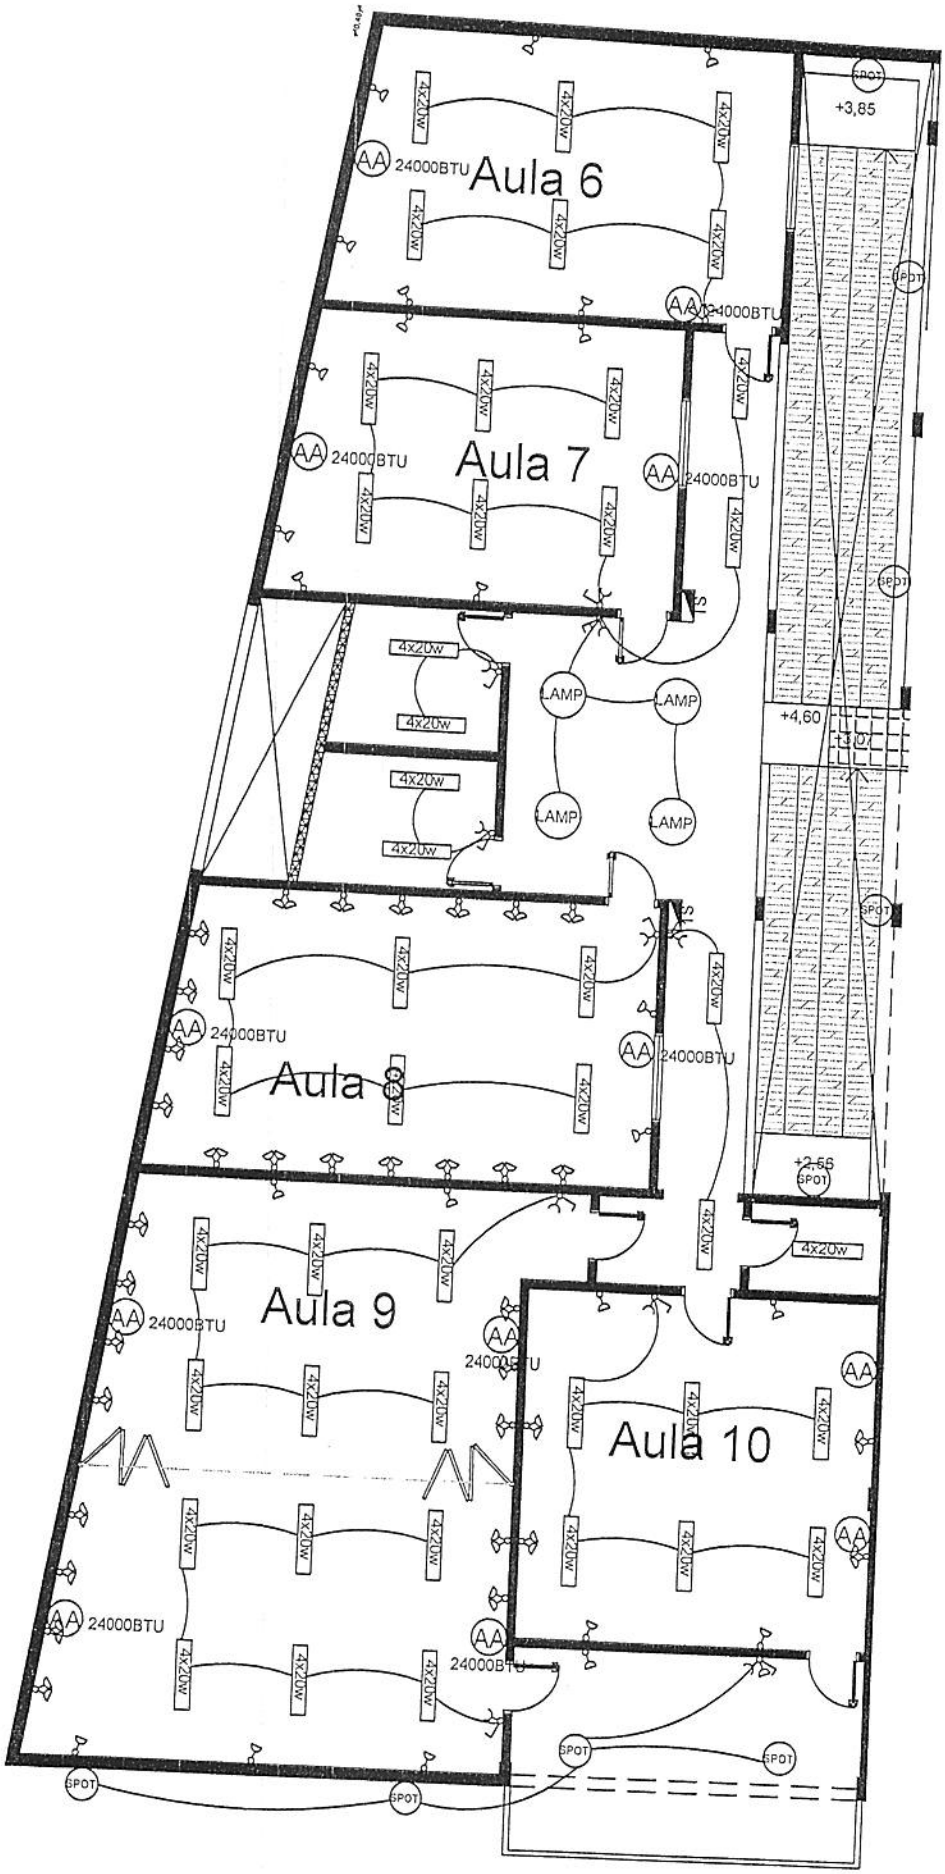

DEPARTAMENTO DE MANTENIMIENTO, OBRAS Y EQUIPOS
PROYECTO DE CONSTRUCCION DE BLOQUE NUEVO
PLANTA ALTA- ESC 1:125

Patricia Sánchez de Ávila, Directora