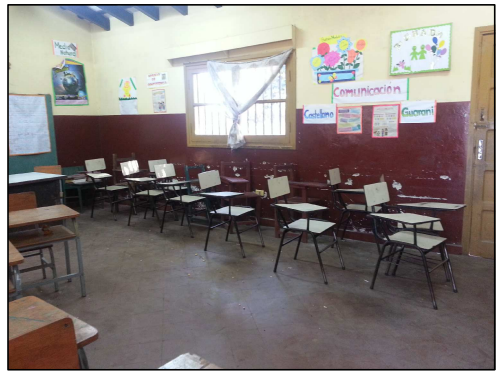

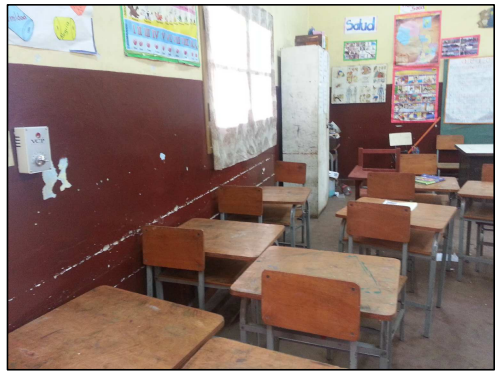

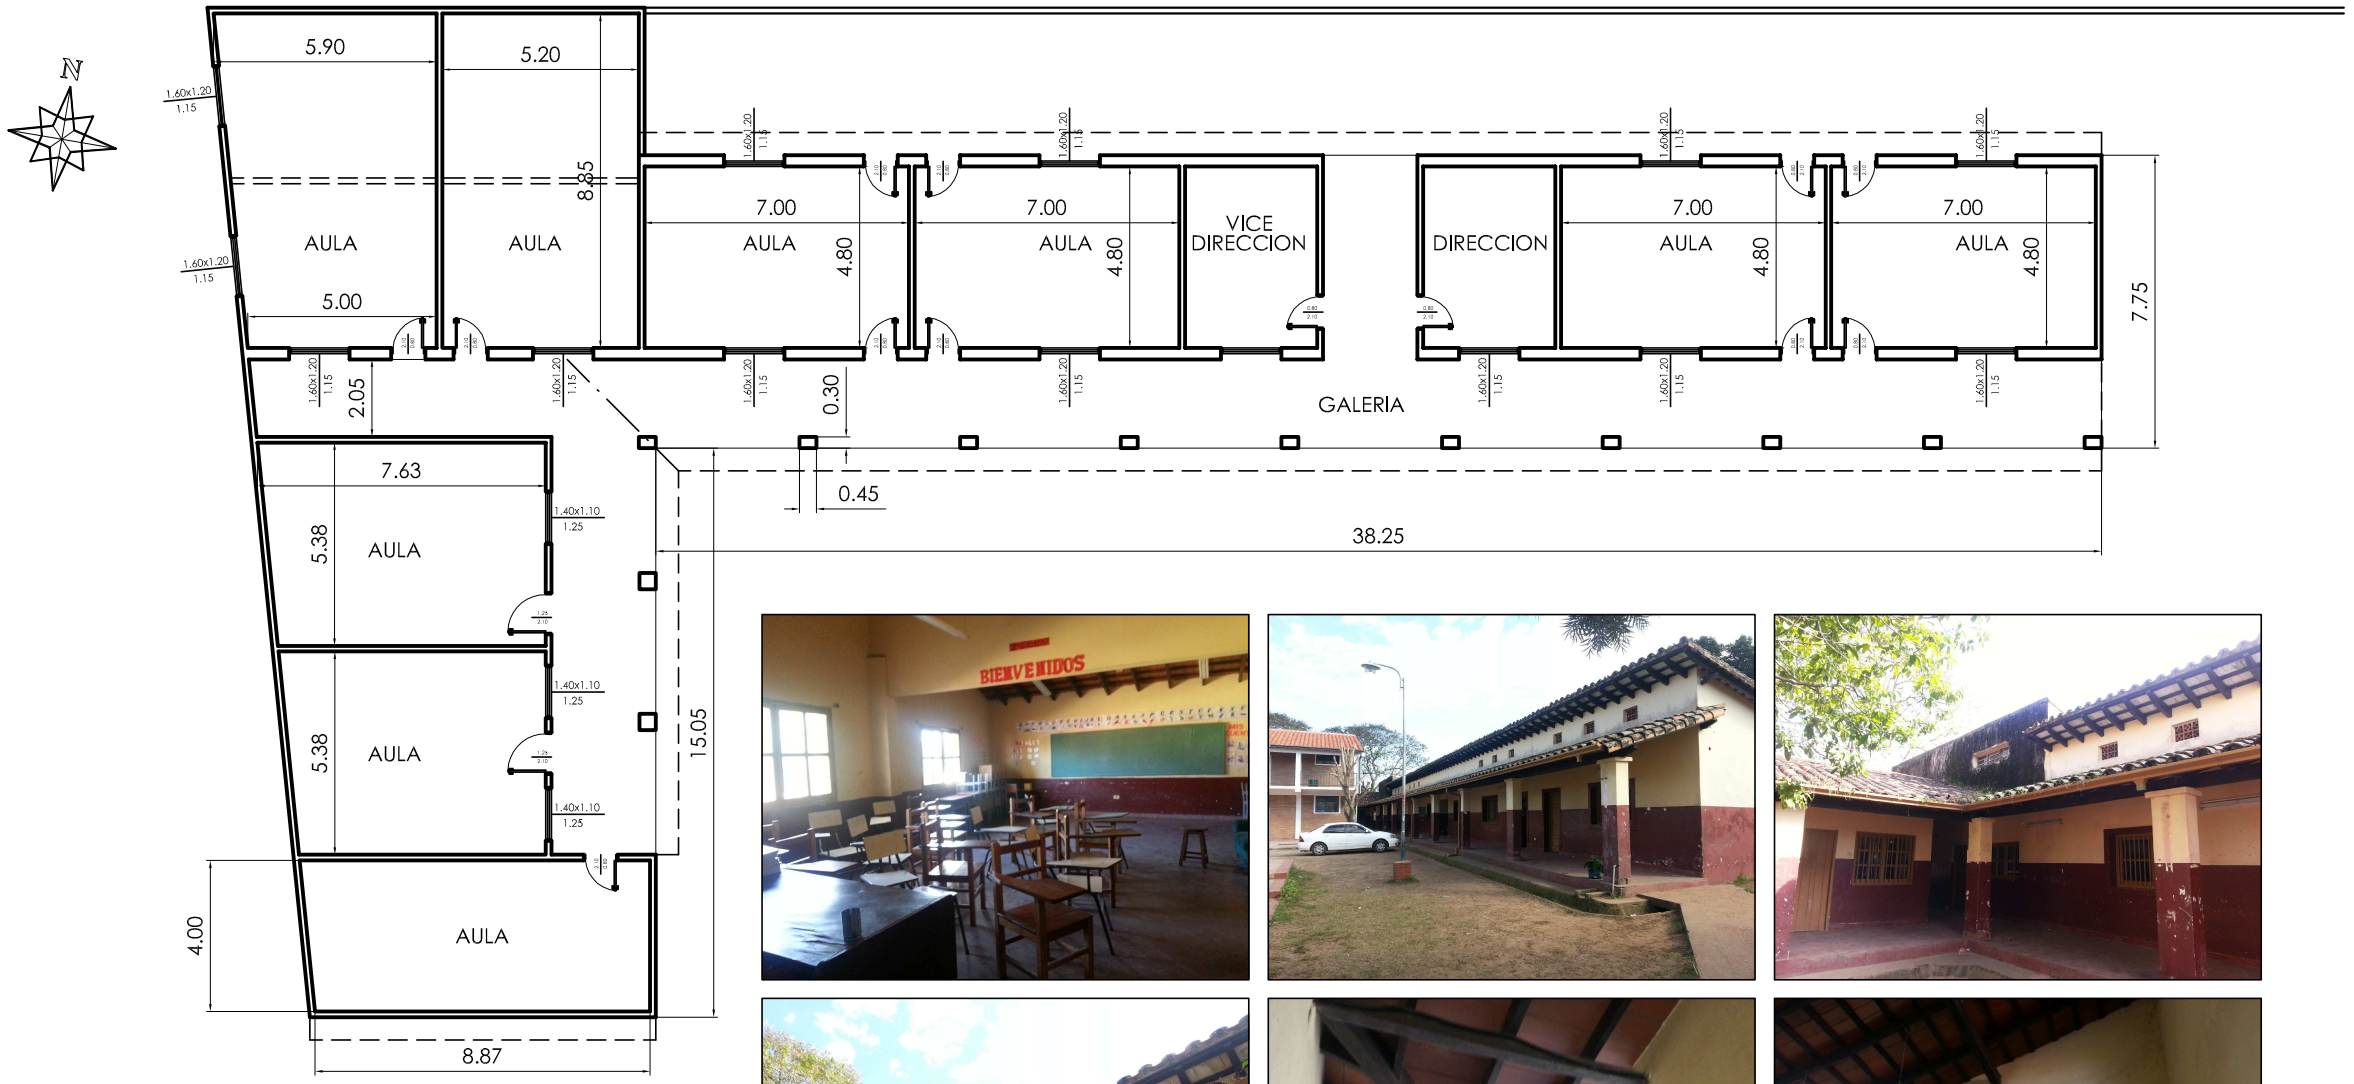

PLANTA DE BLOQUE A INTERVENIR

Esc: 1:250

Mara L. González Cabrera
Reg. M.O.P.C Nº 2049

MUNICIPALIDAD DE AYOLAS

Julio 2014

"REPARACIONES VARIAS
GASPAR RODRIGUEZ DE FRANCIA - Bº SAN JOSE MI"

LAMINA: 1