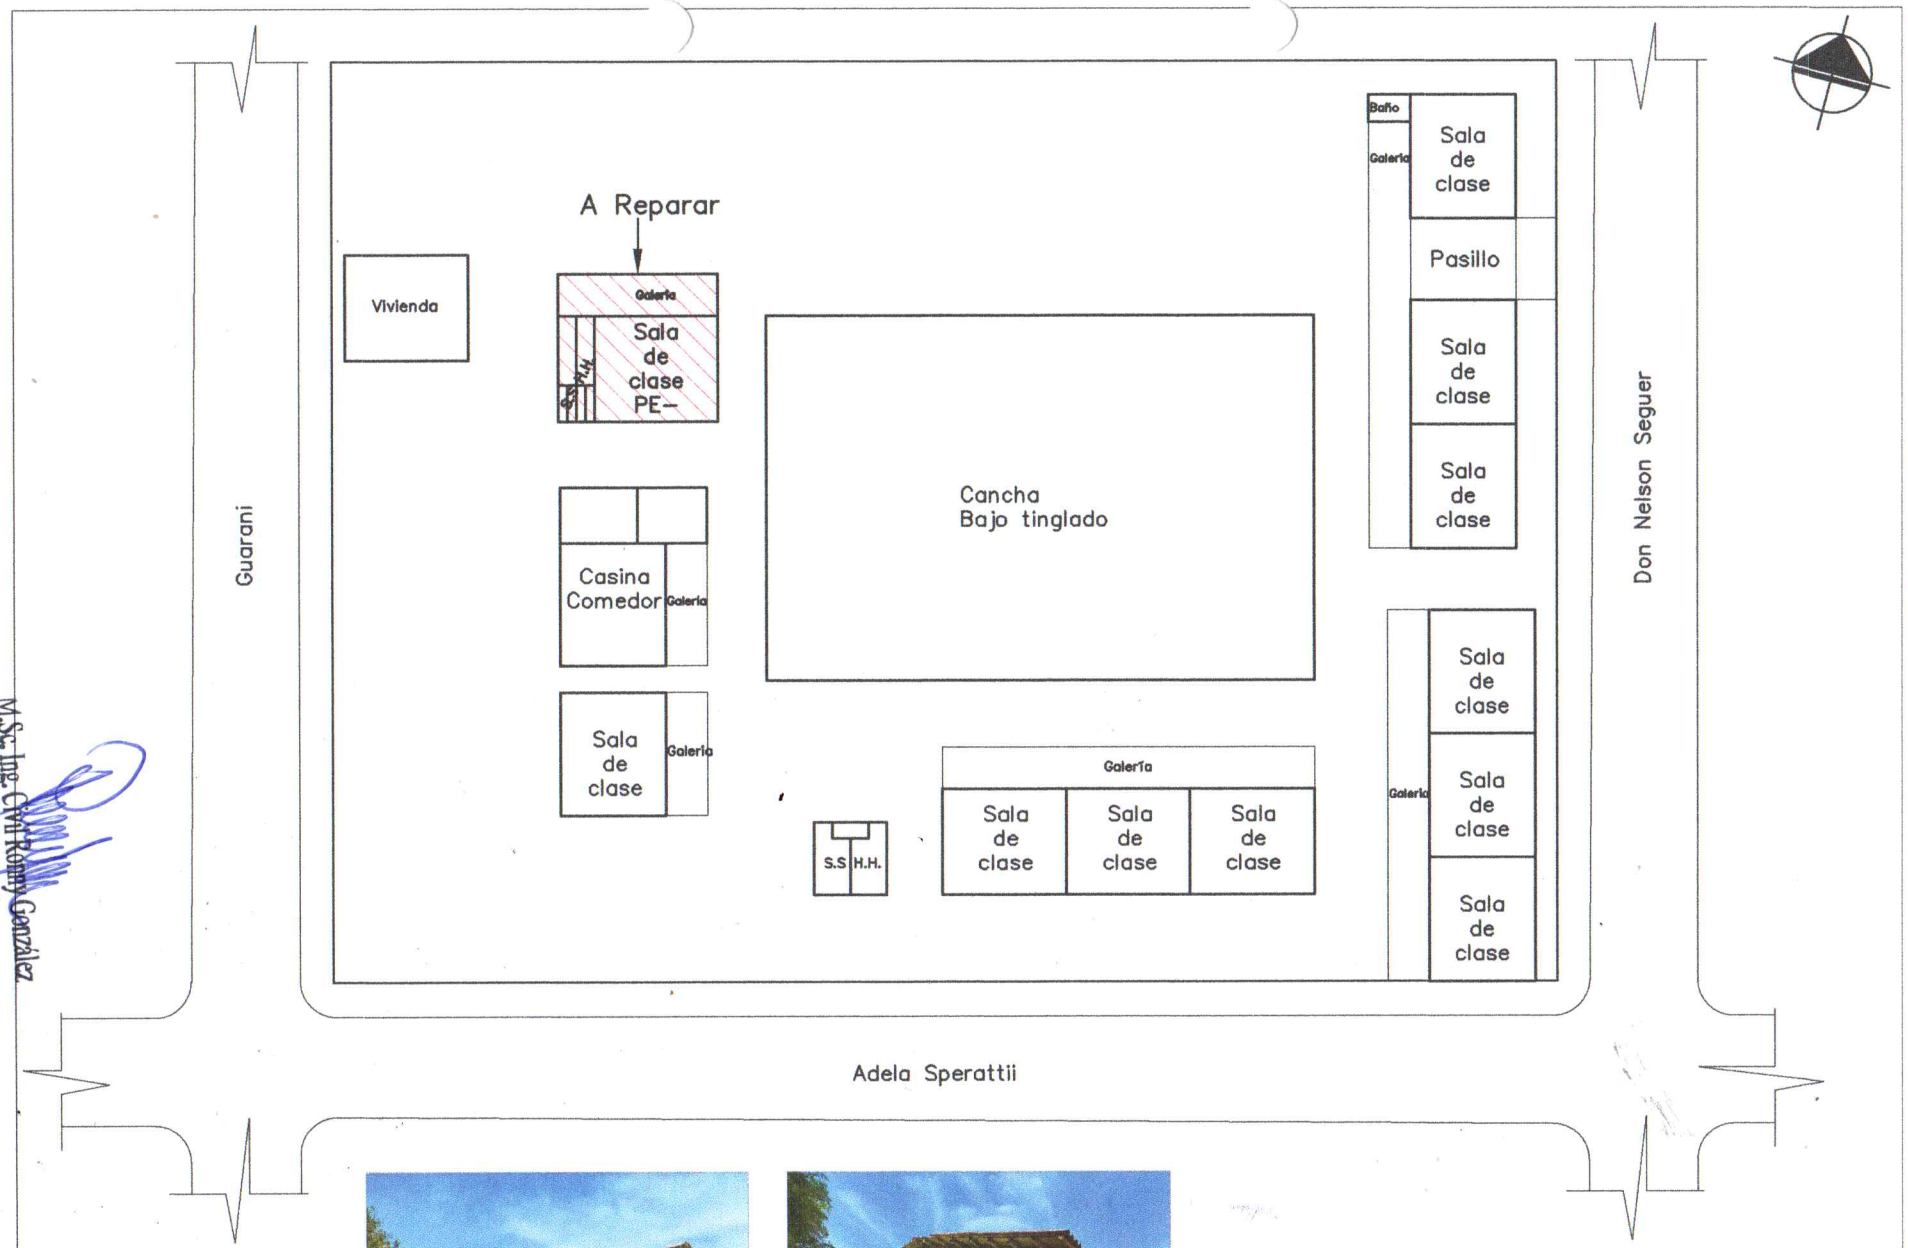

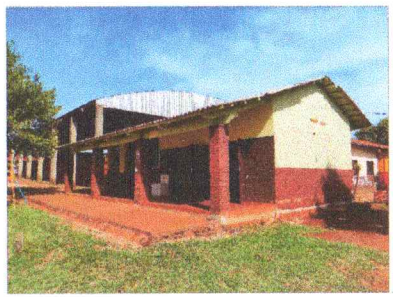

M.Sc. Ing. Civil Ronny Gonzáles
Reg. MOPC 2450

MUNICIPALIDAD DE SANTA ROSA MONDAY		
DEPARTAMENTO: **DE OBRAS**		
DIVISION: **PROYECTO Y FISCALIZACIÓN**		
PLANO Sin Esc.	OBRA **Reparación 1 Aula Pre Escolar en la Esc. Bas. N° 1325 Sta. Rosa del Monday.**	PLANO N° 00
AÑO 2.022		

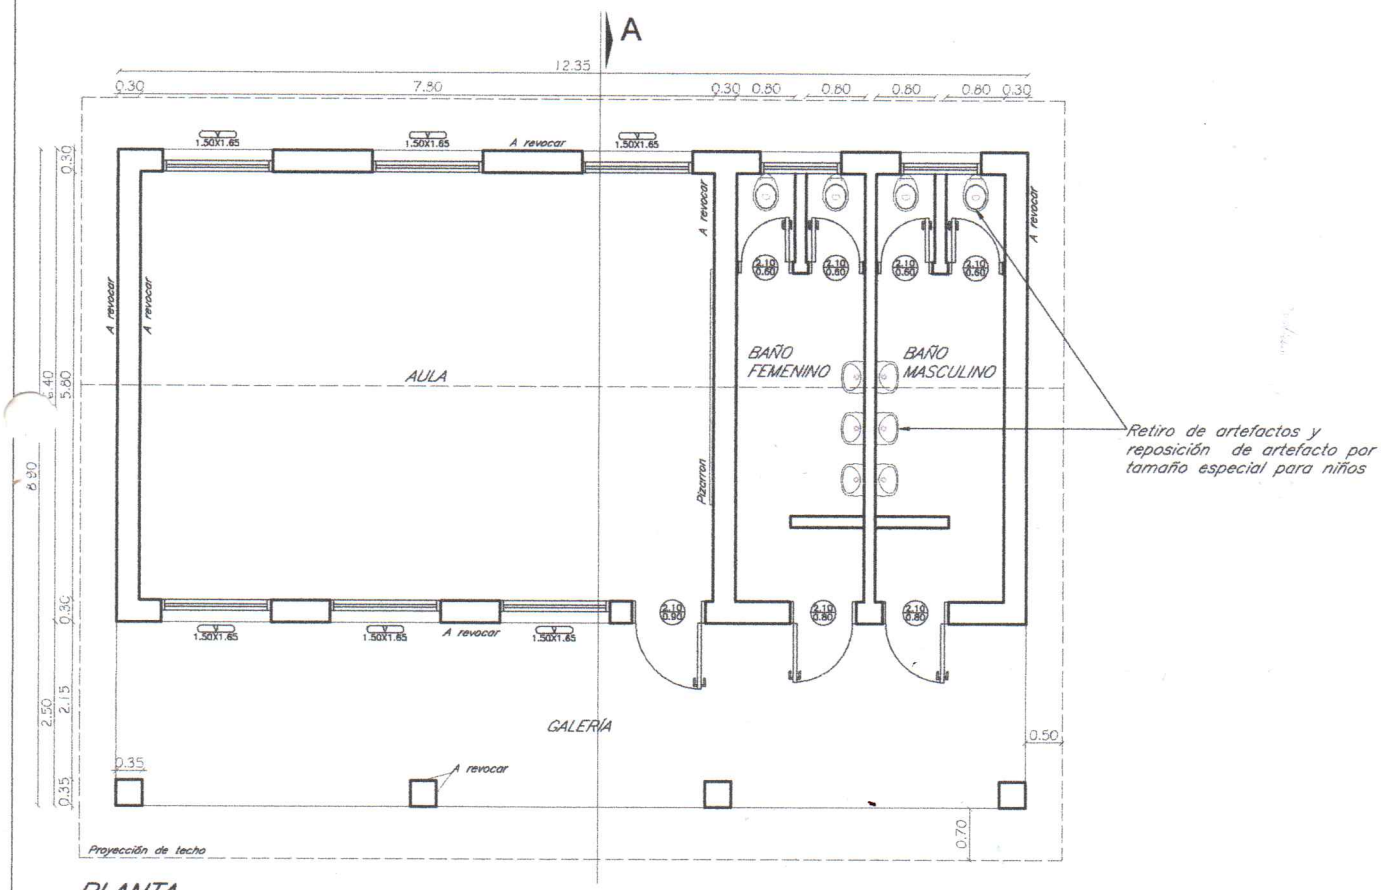

PLANTA

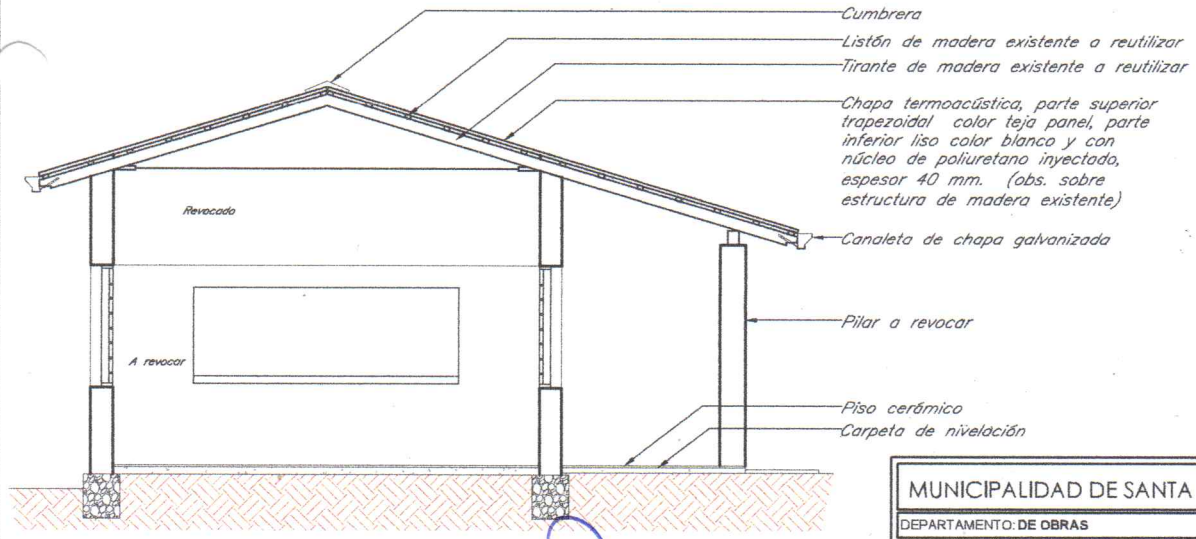

CORTE A–A

MUNICIPALIDAD DE SANTA ROSA MONDAY	
DEPARTAMENTO: **DE OBRAS**	
DIVISION: **PROYECTO Y FISCALIZACIÓN**	
PLANO Sin Esc.	OBRA **Reparación 1 Aula Pre Escolar en la Esc. Bas. N° 1325 Sta. Rósa del Monday.**
AÑO 2.022	PLANO N° 01

M.Sc. Ing. Civil Ronny González
Reg. MOPC 2450