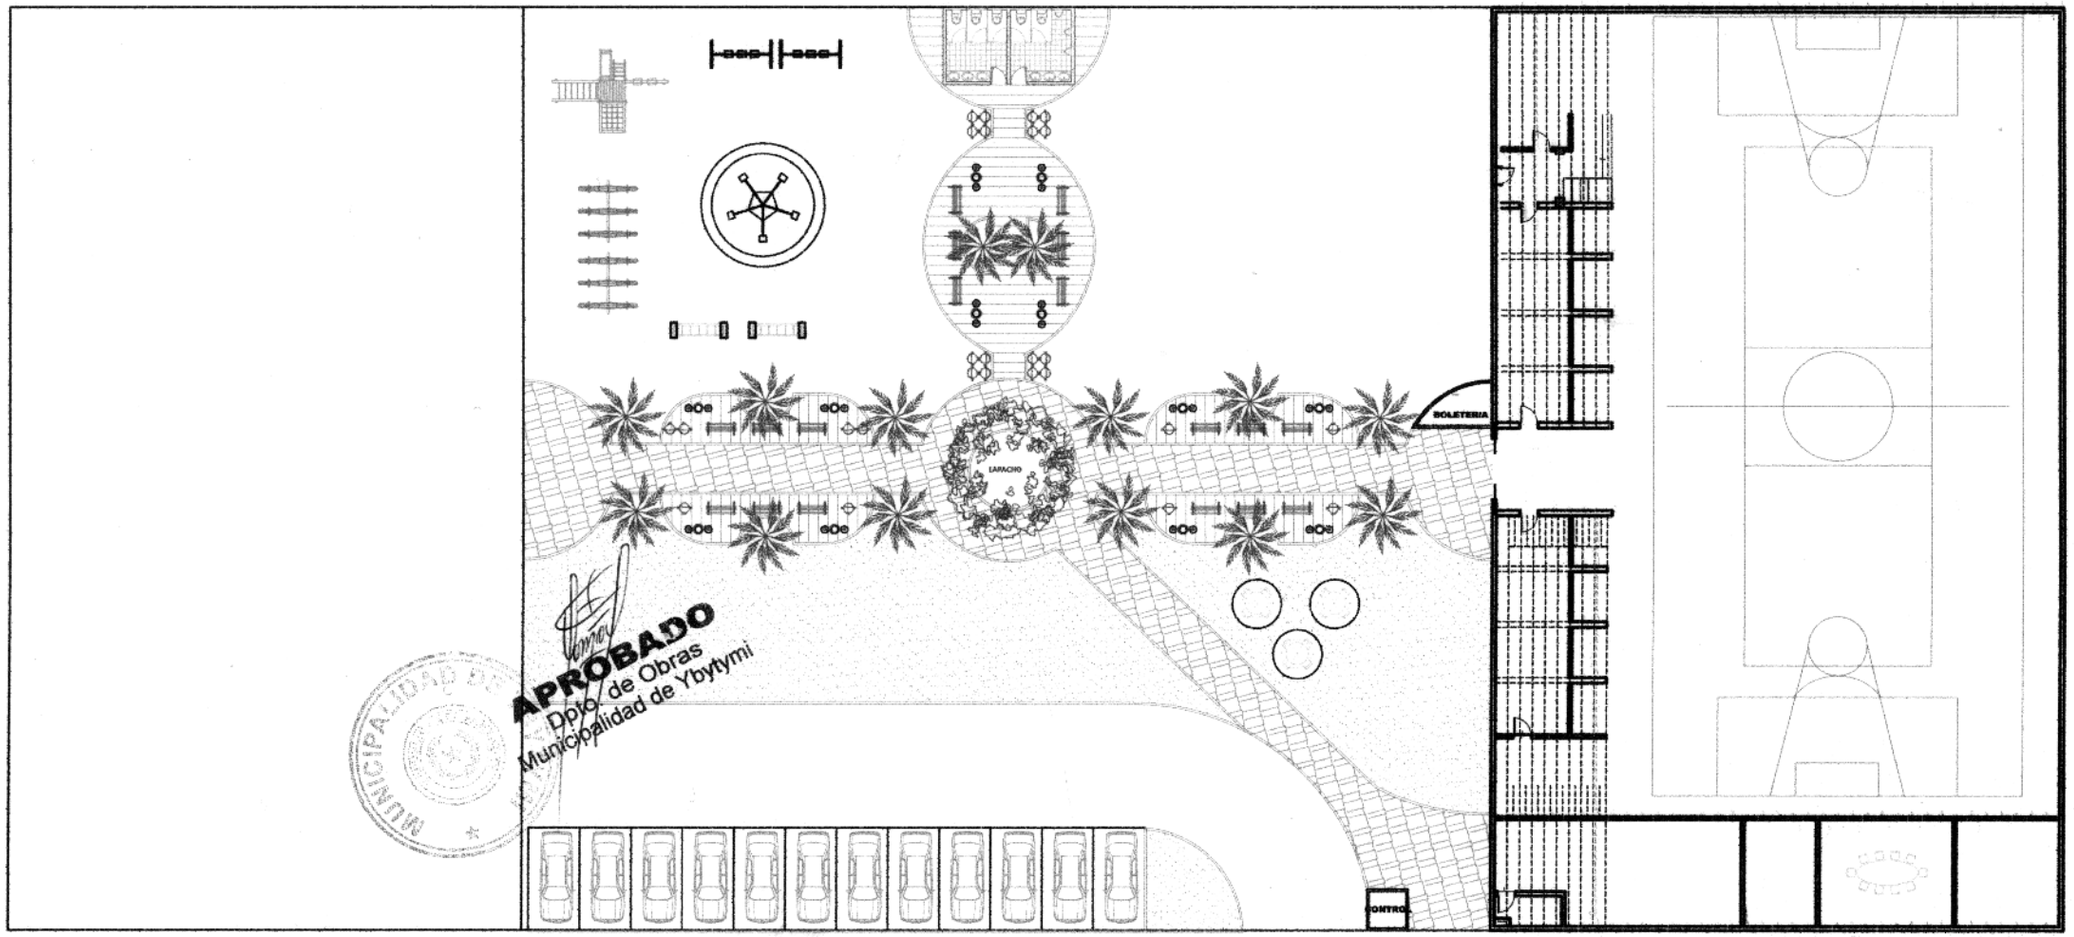
BOLETERIA
LAVADERO
CONTROL
APROBADO
Dpto. de Obras
Municipalidad de Ybytymi