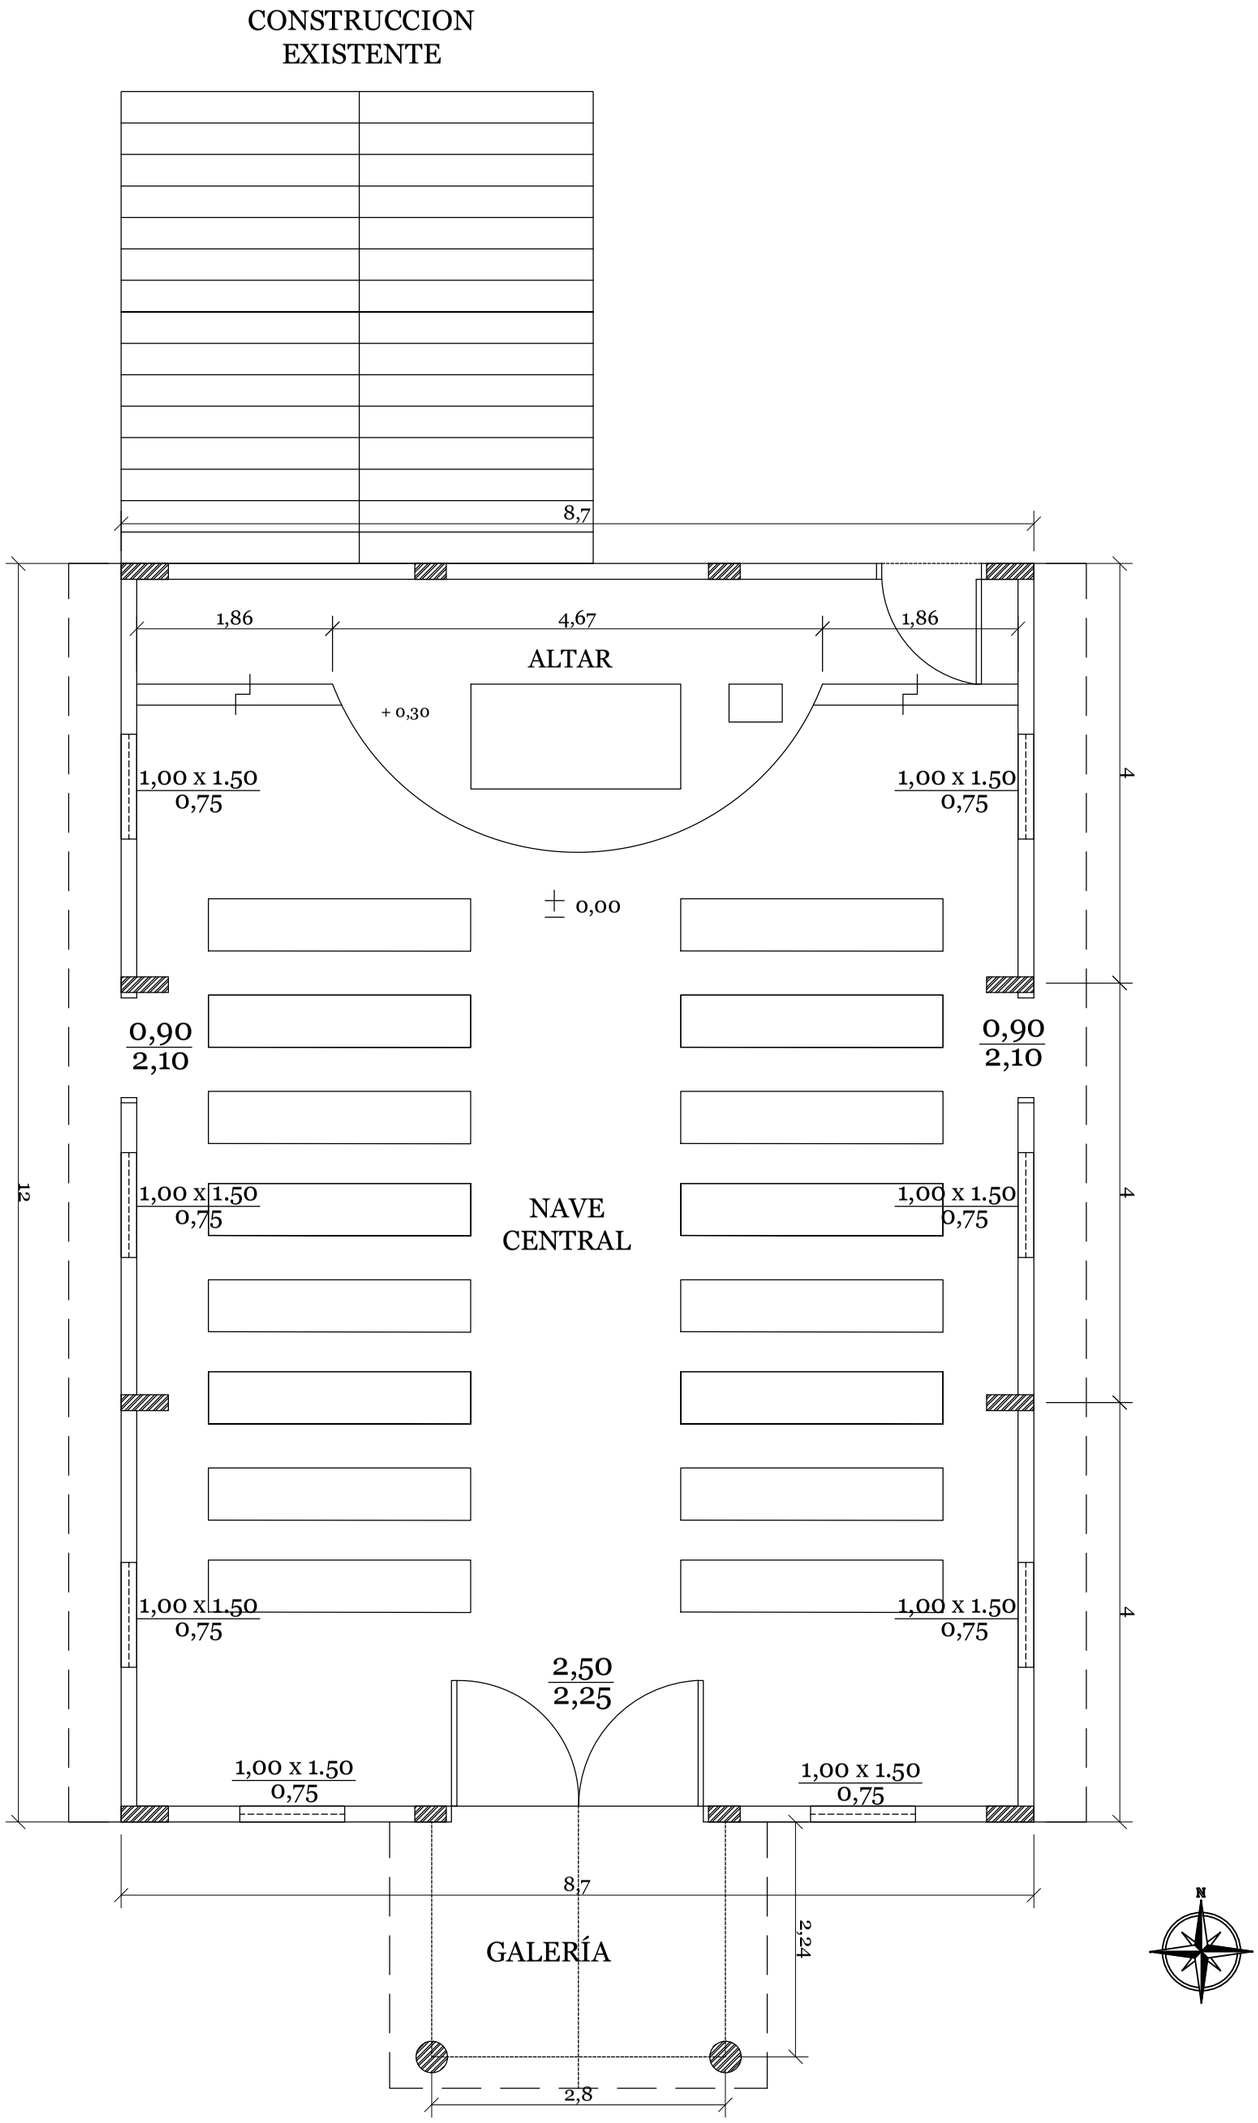

PLANTA ACOTADA ESC: 1/50

MUNICIPALIDAD DE STA. ROSA DEL MBUTUY

PROYECTO: TERMINACION DE LA CAPILLA "SAN MIGUEL" DEL ASENT. SAN MIGUEL
POTRERO JARDIN - STA. ROSA DEL MBUTUY