MUNICIPALIDAD CAPIÍBARY

PROYECTO

Construcción Pavimentación tipo empedrado con cordones de Piedra Bruta para Acceso a Institución Educativa

UBICACIÓN

ESC. BAS. N° 4369 MARCELINO CHAMPAGNAT ARI - DISTRITO DE CAAGUAZÚ

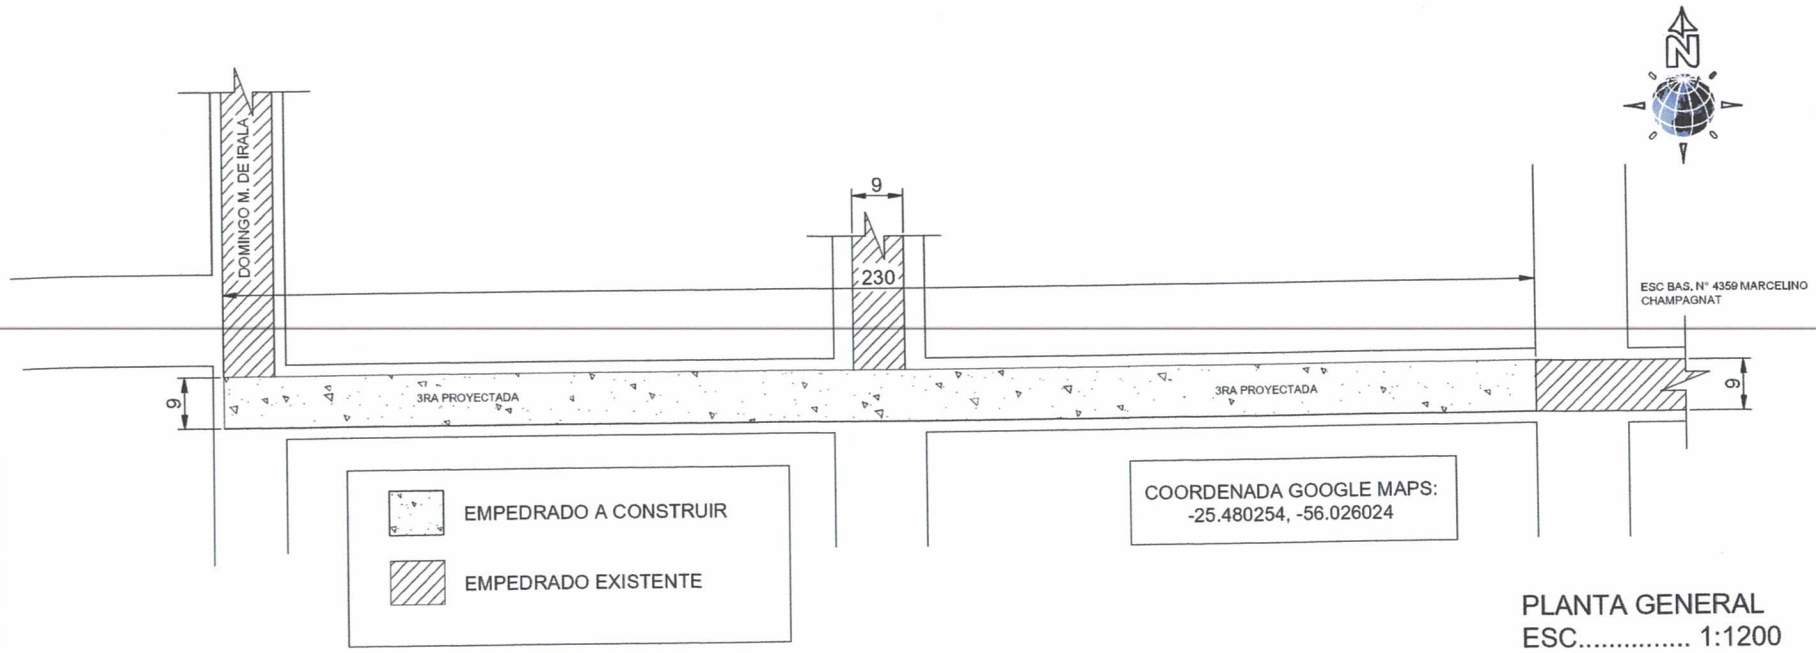

PLANTA GENERAL
ESC..... 1:1200

MUNICIPALIDAD CAPIÍBARY

PROYECTO

Construcción Pavimentación tipo empedrado con cordones de Piedra Bruta para Acceso a Institución Educativa

UBICACIÓN

ESC. BAS. N° 4369 MARCELINO CHAMPAGNAT ARI - DISTRITO DE CAAGUAZÚ

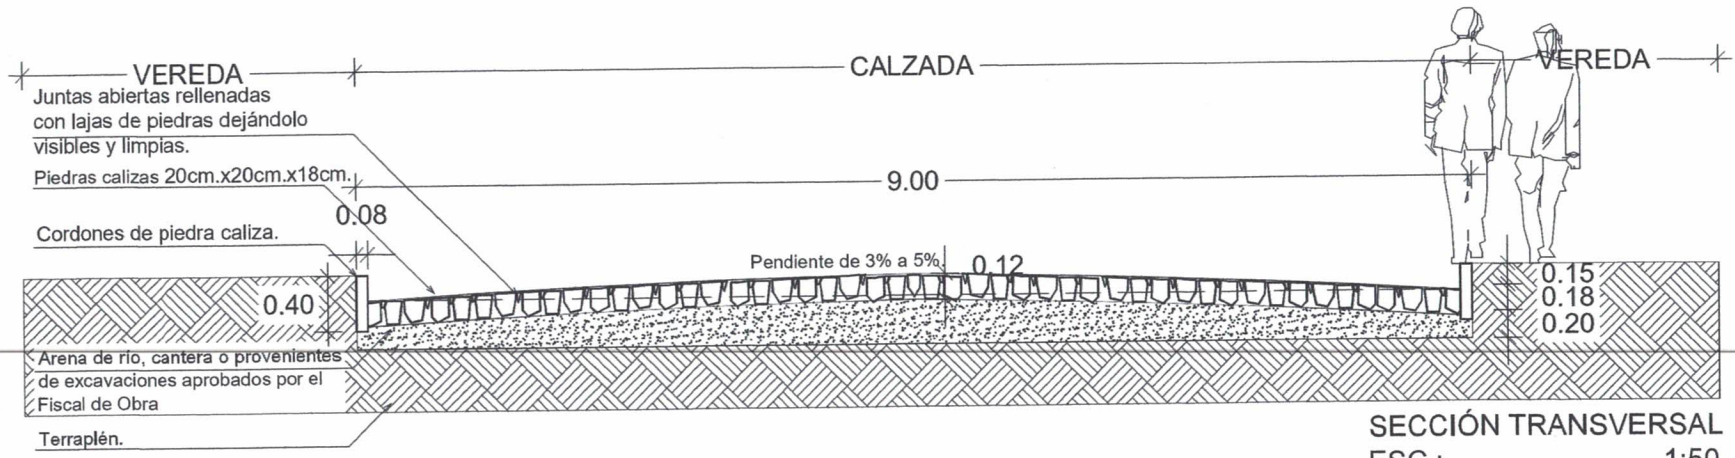

SECCIÓN TRANSVERSAL
ESC.:..... 1:50