CORDENADA U.T.M
P1: X; 454.120 Y; 7.191.841
P2: X; 454.215 Y; 7.191.792

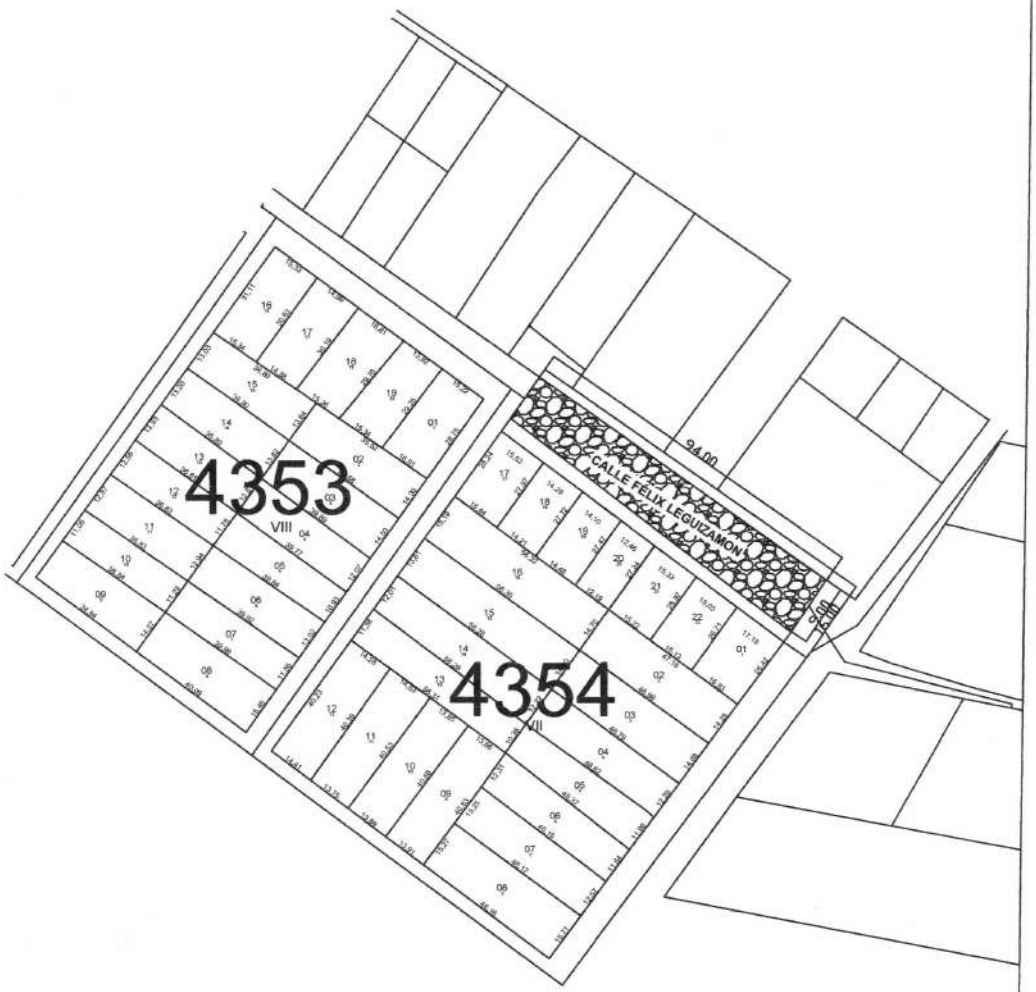

PLANTA DE UBICACIÓN

ESCALA 1/500

Lic. Alfonso Villalba Jr.
Delineante
Reg. M.O.P.C. N° 400-A

OBRA: CONSTRUCCION DE EMPEDRADOS	COMPAÑIA 18 LOMA BARRERO, BARRIO VIRGEN DE LOS DOLORES	
	DEPARTAMENTO: CENTRAL DISTRITO. CAPIATA	2020
DEPARTAMENTO DE INFRAESTRUCTURA PUBLICA Y SERVICIOS		