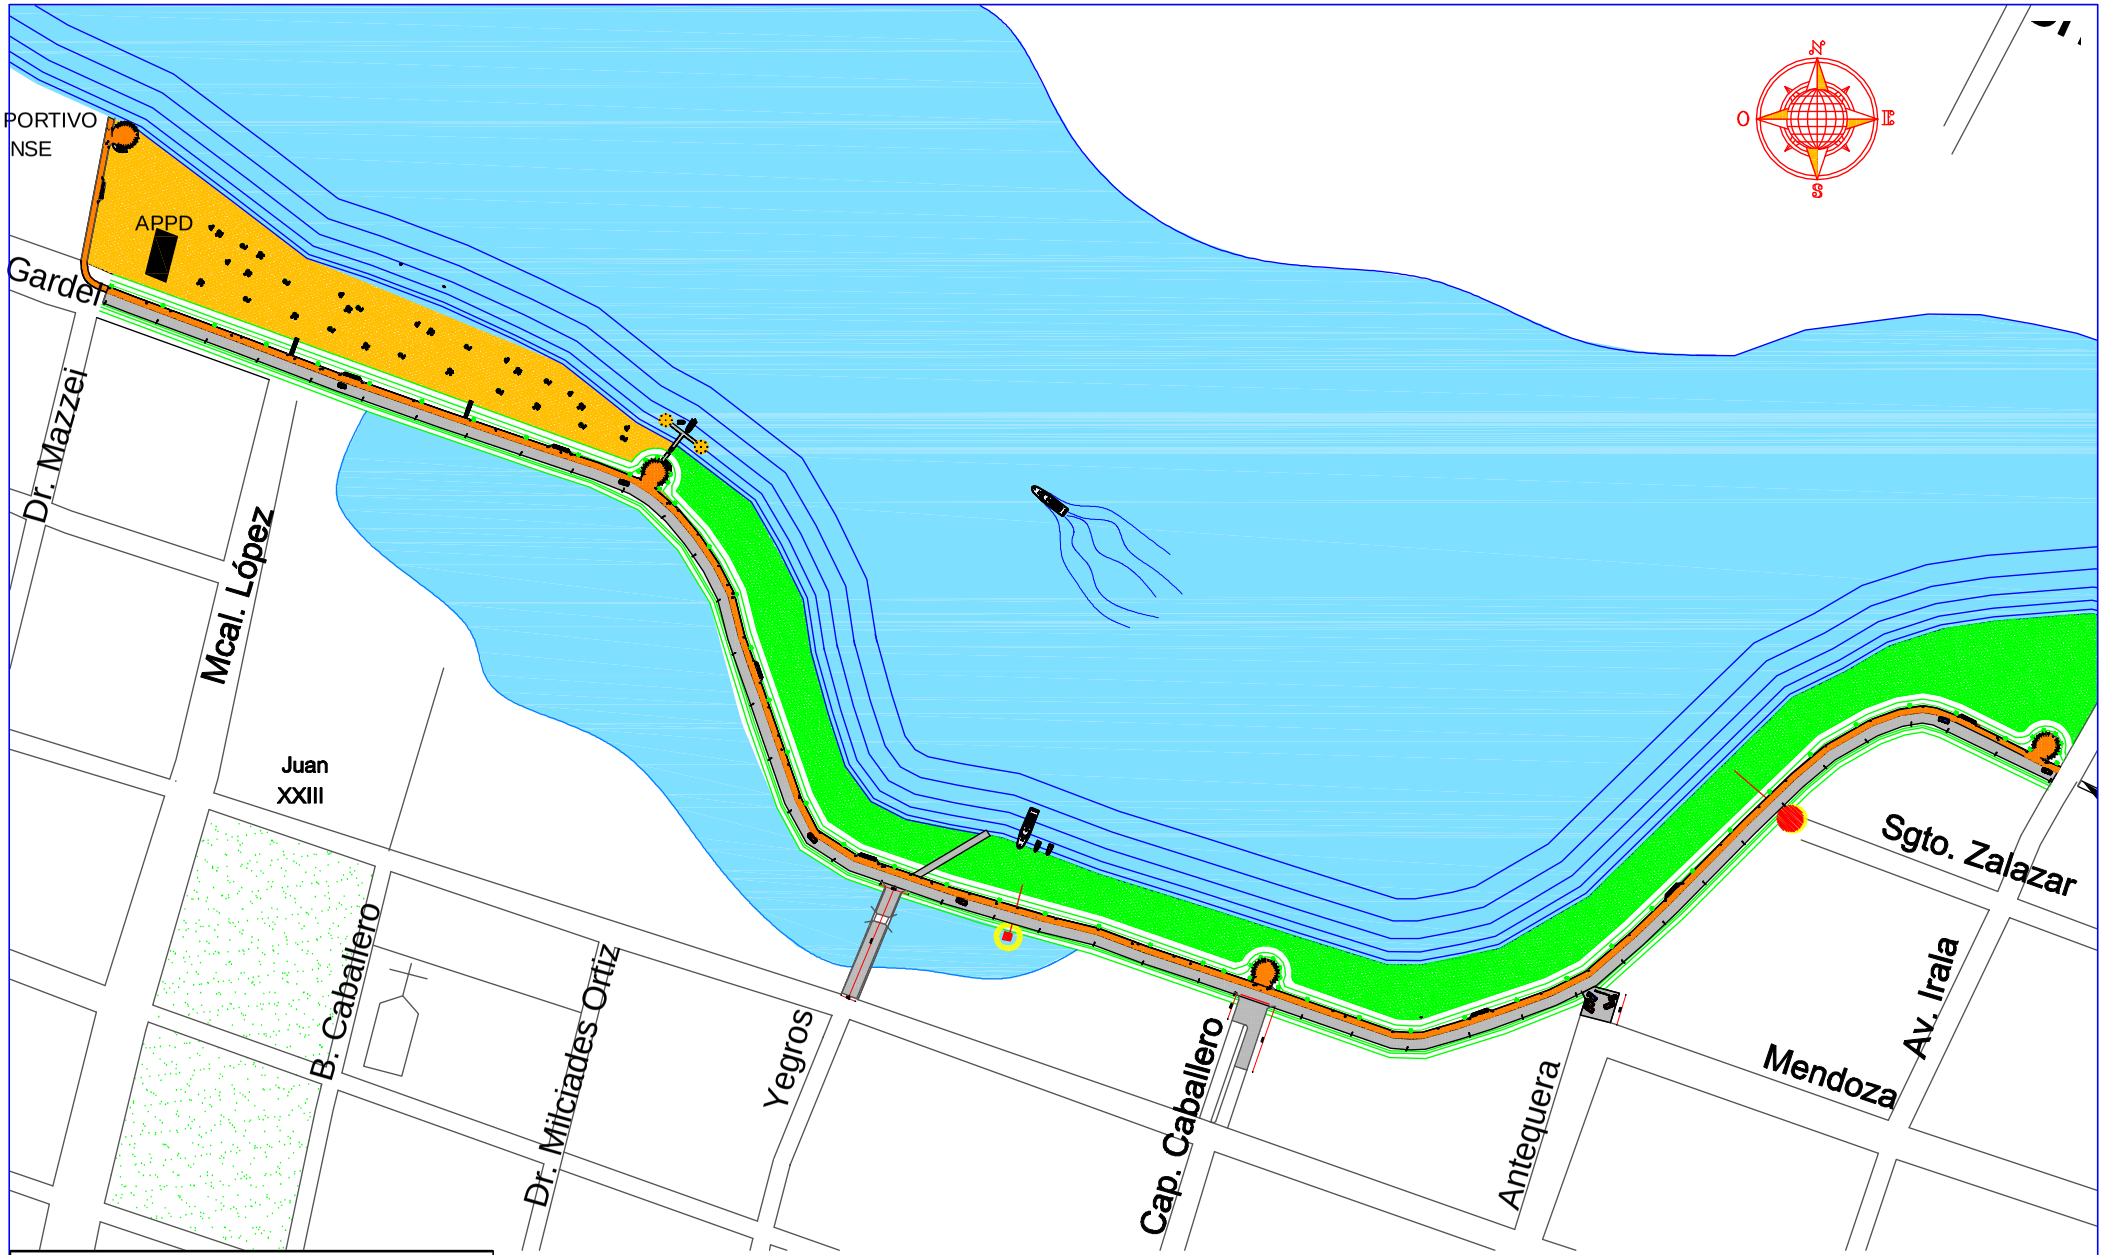

COSTANERA PEATONAL

TRAMO CLUB DEPORTIVO PILARENSE HASTA PUENTE ÑEEMBUCÚ

Responsable:	Escala	Cadista:
Arq. Luis Ayala	1:1000	An.Mariano F. Saucedo A.

Planta General

Escala 1 : 2.500

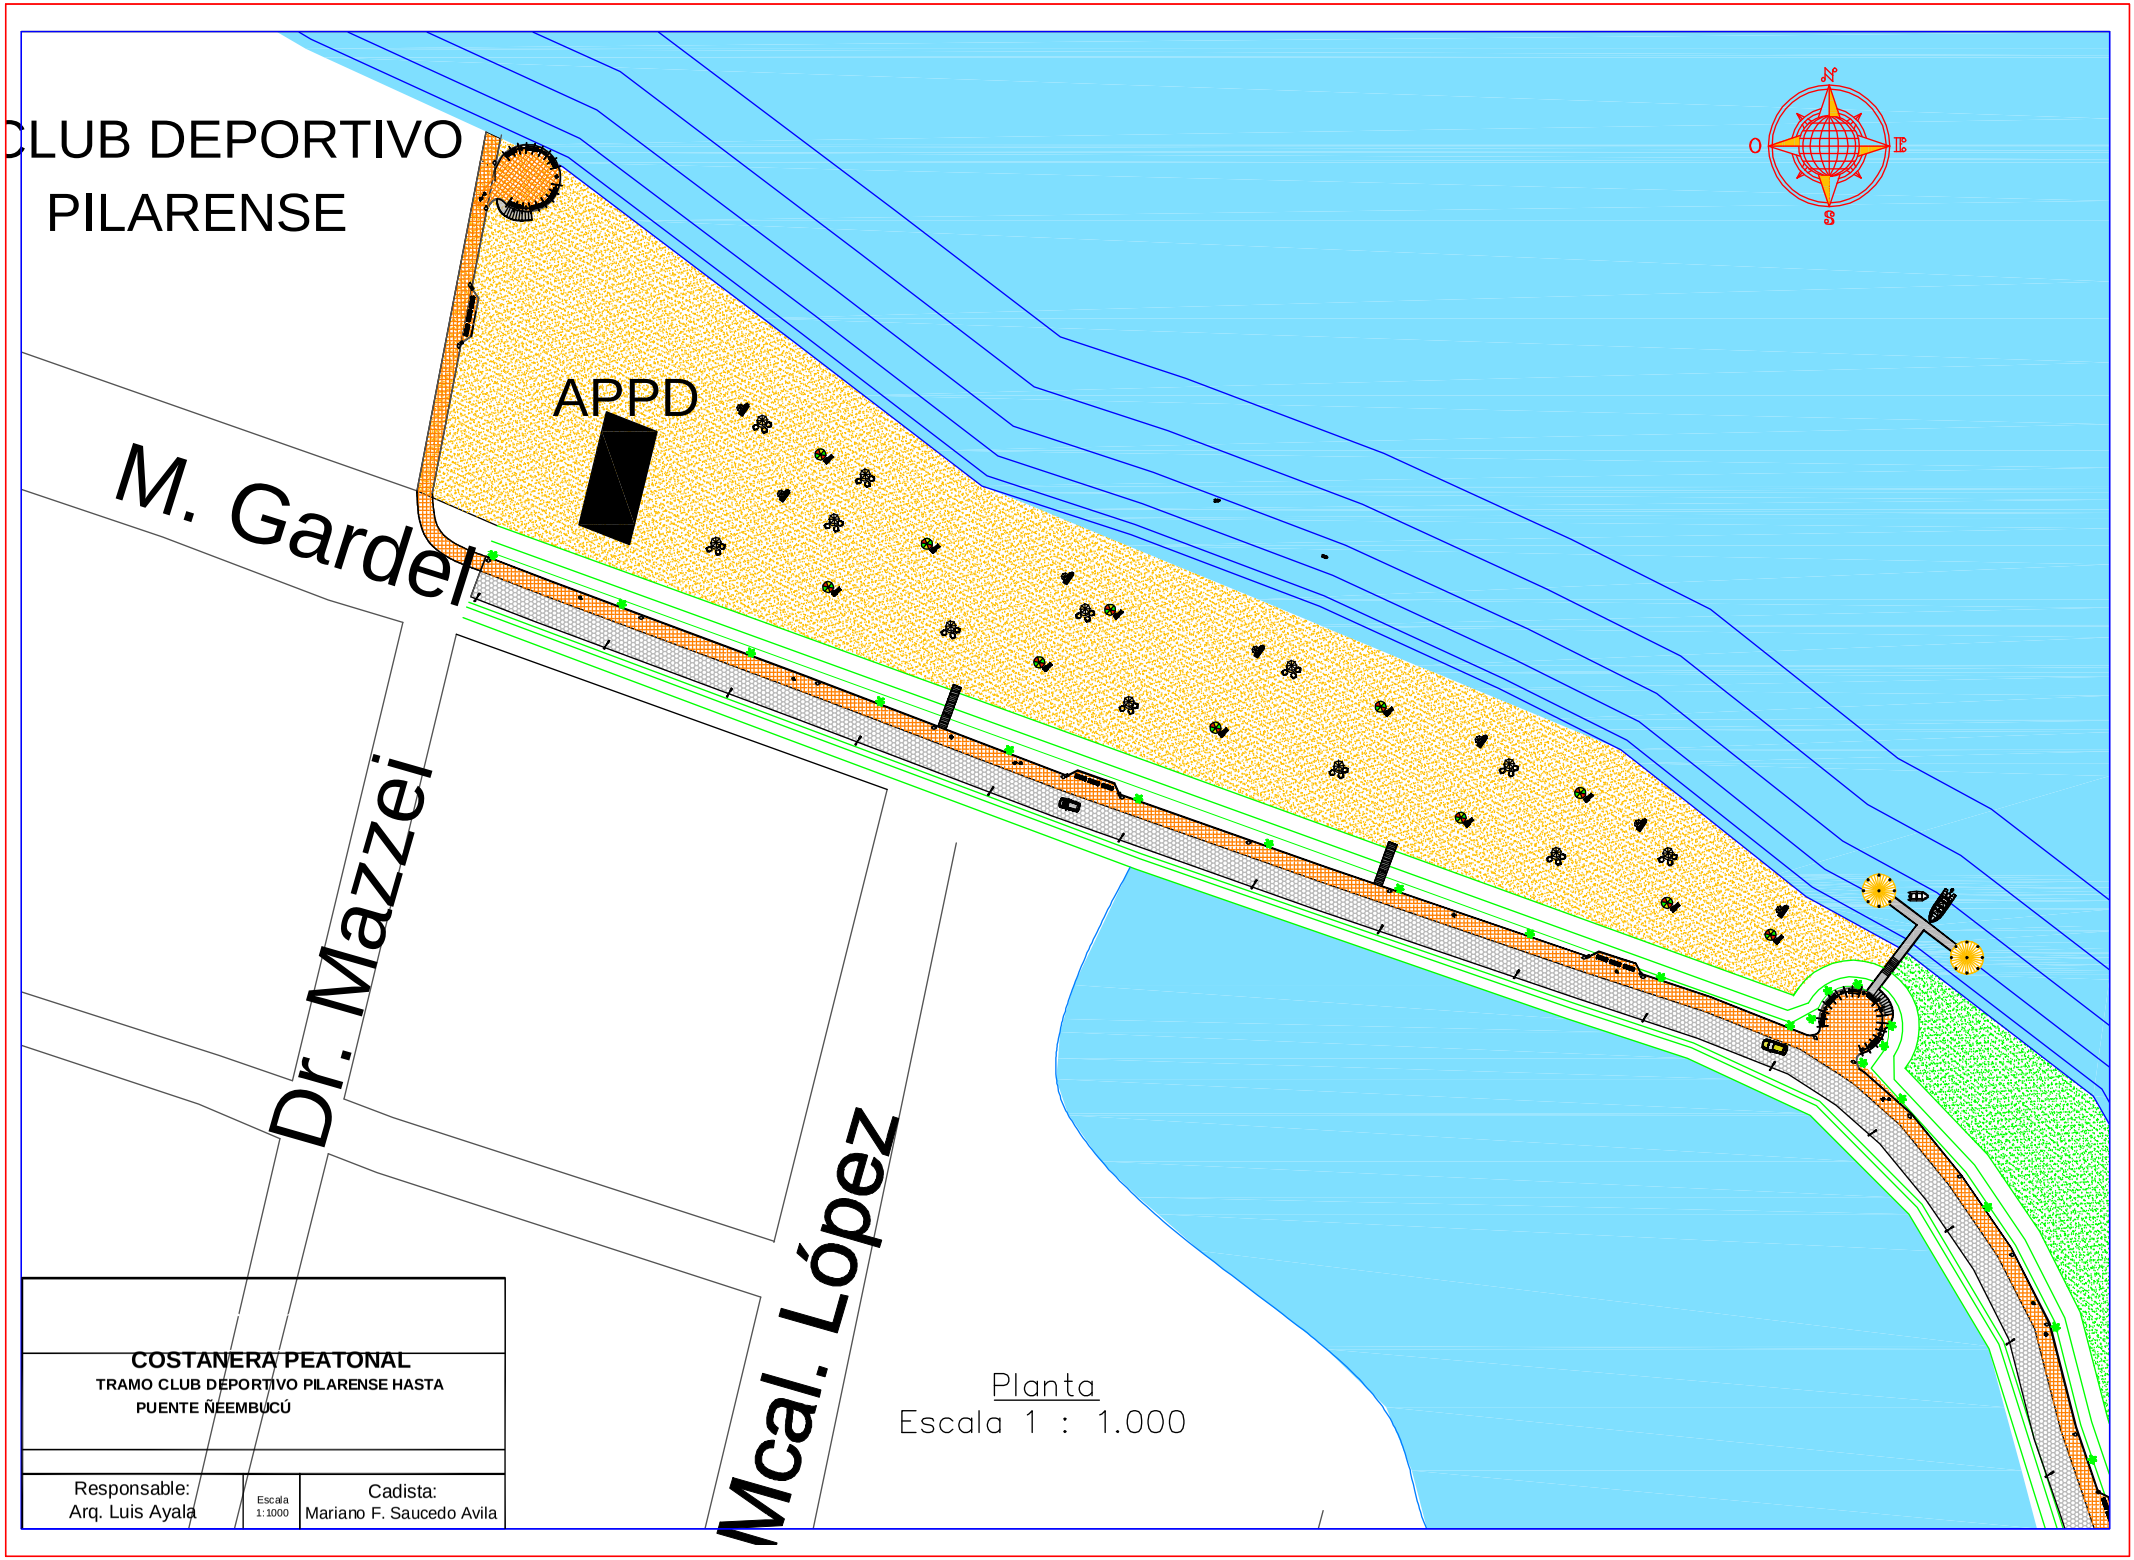
CLUB DEPORTIVO
PILARENSE
APPD
M. Gardel
Dr. Mazzei
Mcal. López
N
O
E
S
Planta
Escala 1 : 1.000
COSTANERA PEATONAL
TRAMO CLUB DEPORTIVO PILARENSE HASTA
PUENTE ÑEEMBUCÚ
Responsable:
Arq. Luis Ayala
Escala
1:1000
Cadista:
Mariano F. Saucedo Avila

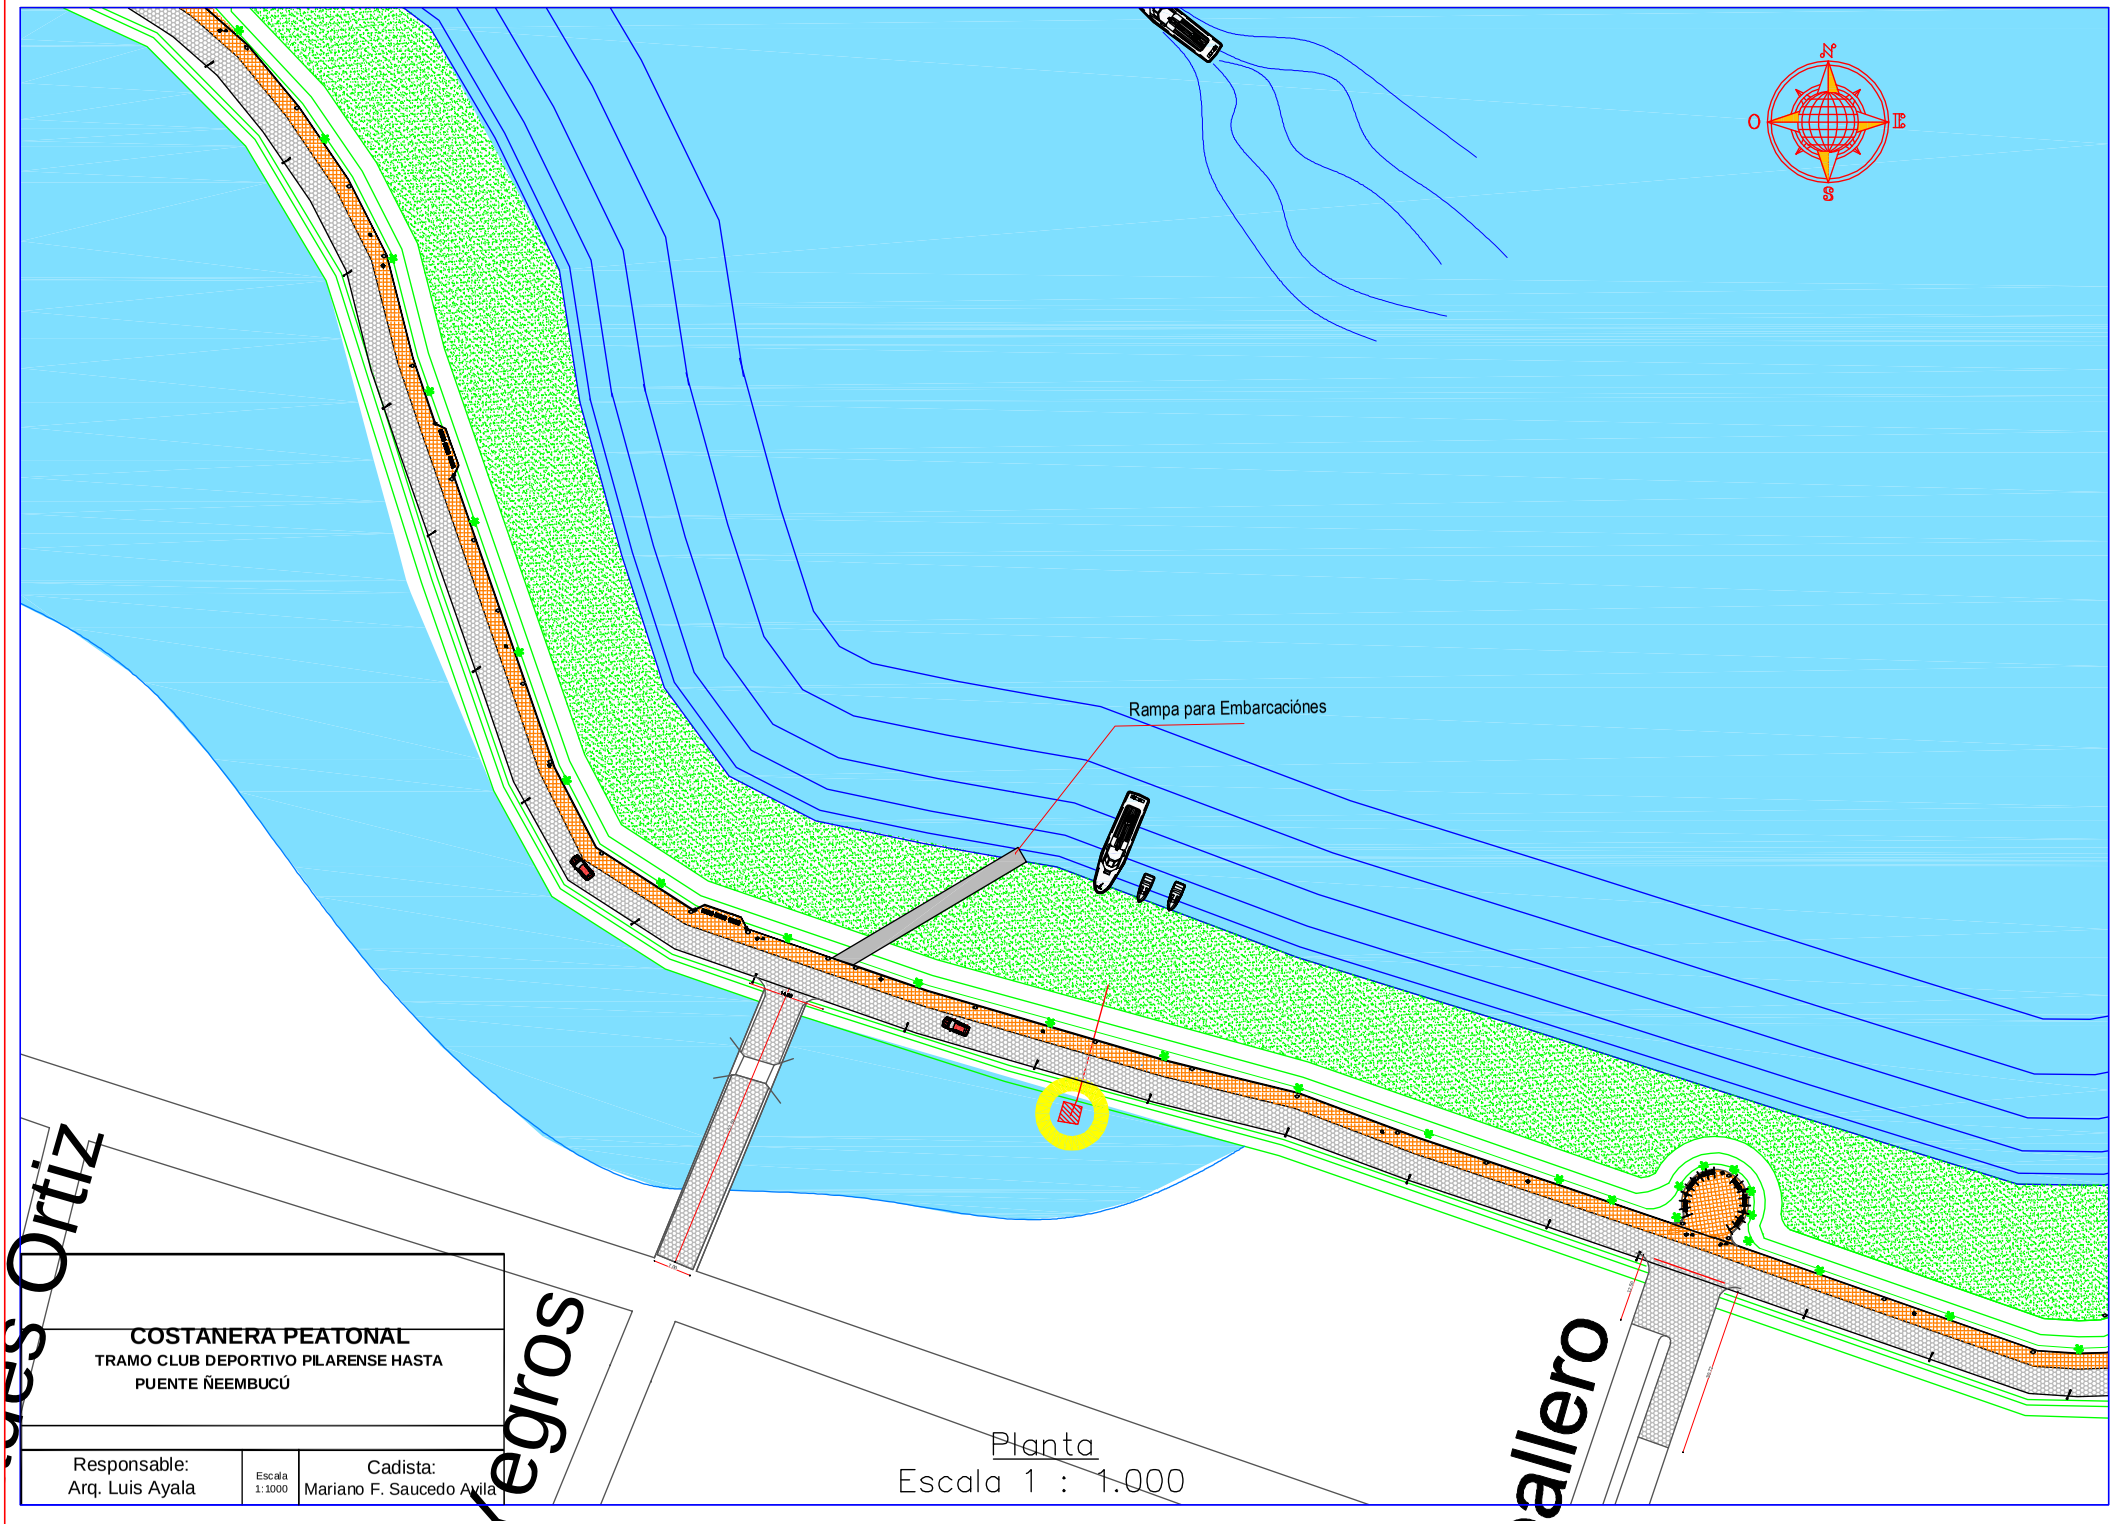

COSTANERA PEATONAL

TRAMO CLUB DEPORTIVO PILARENSE HASTA PUENTE ÑEEMBUCÚ

Responsable:	Escala	Cadista:
Arq. Luis Ayala	1:1000	Mariano F. Saucedo Avila

Planta

Escala 1 : 1.000

COSTANERA PEATONAL

TRAMO CLUB DEPORTIVO PILARENSE HASTA PUENTE ÑEEMBUCÚ

Responsable: Arq. Luis Ayala	Escala 1:1000	Cadista: Mariano F. Saucedo Avila

Planta

Escala 1 : 1.000

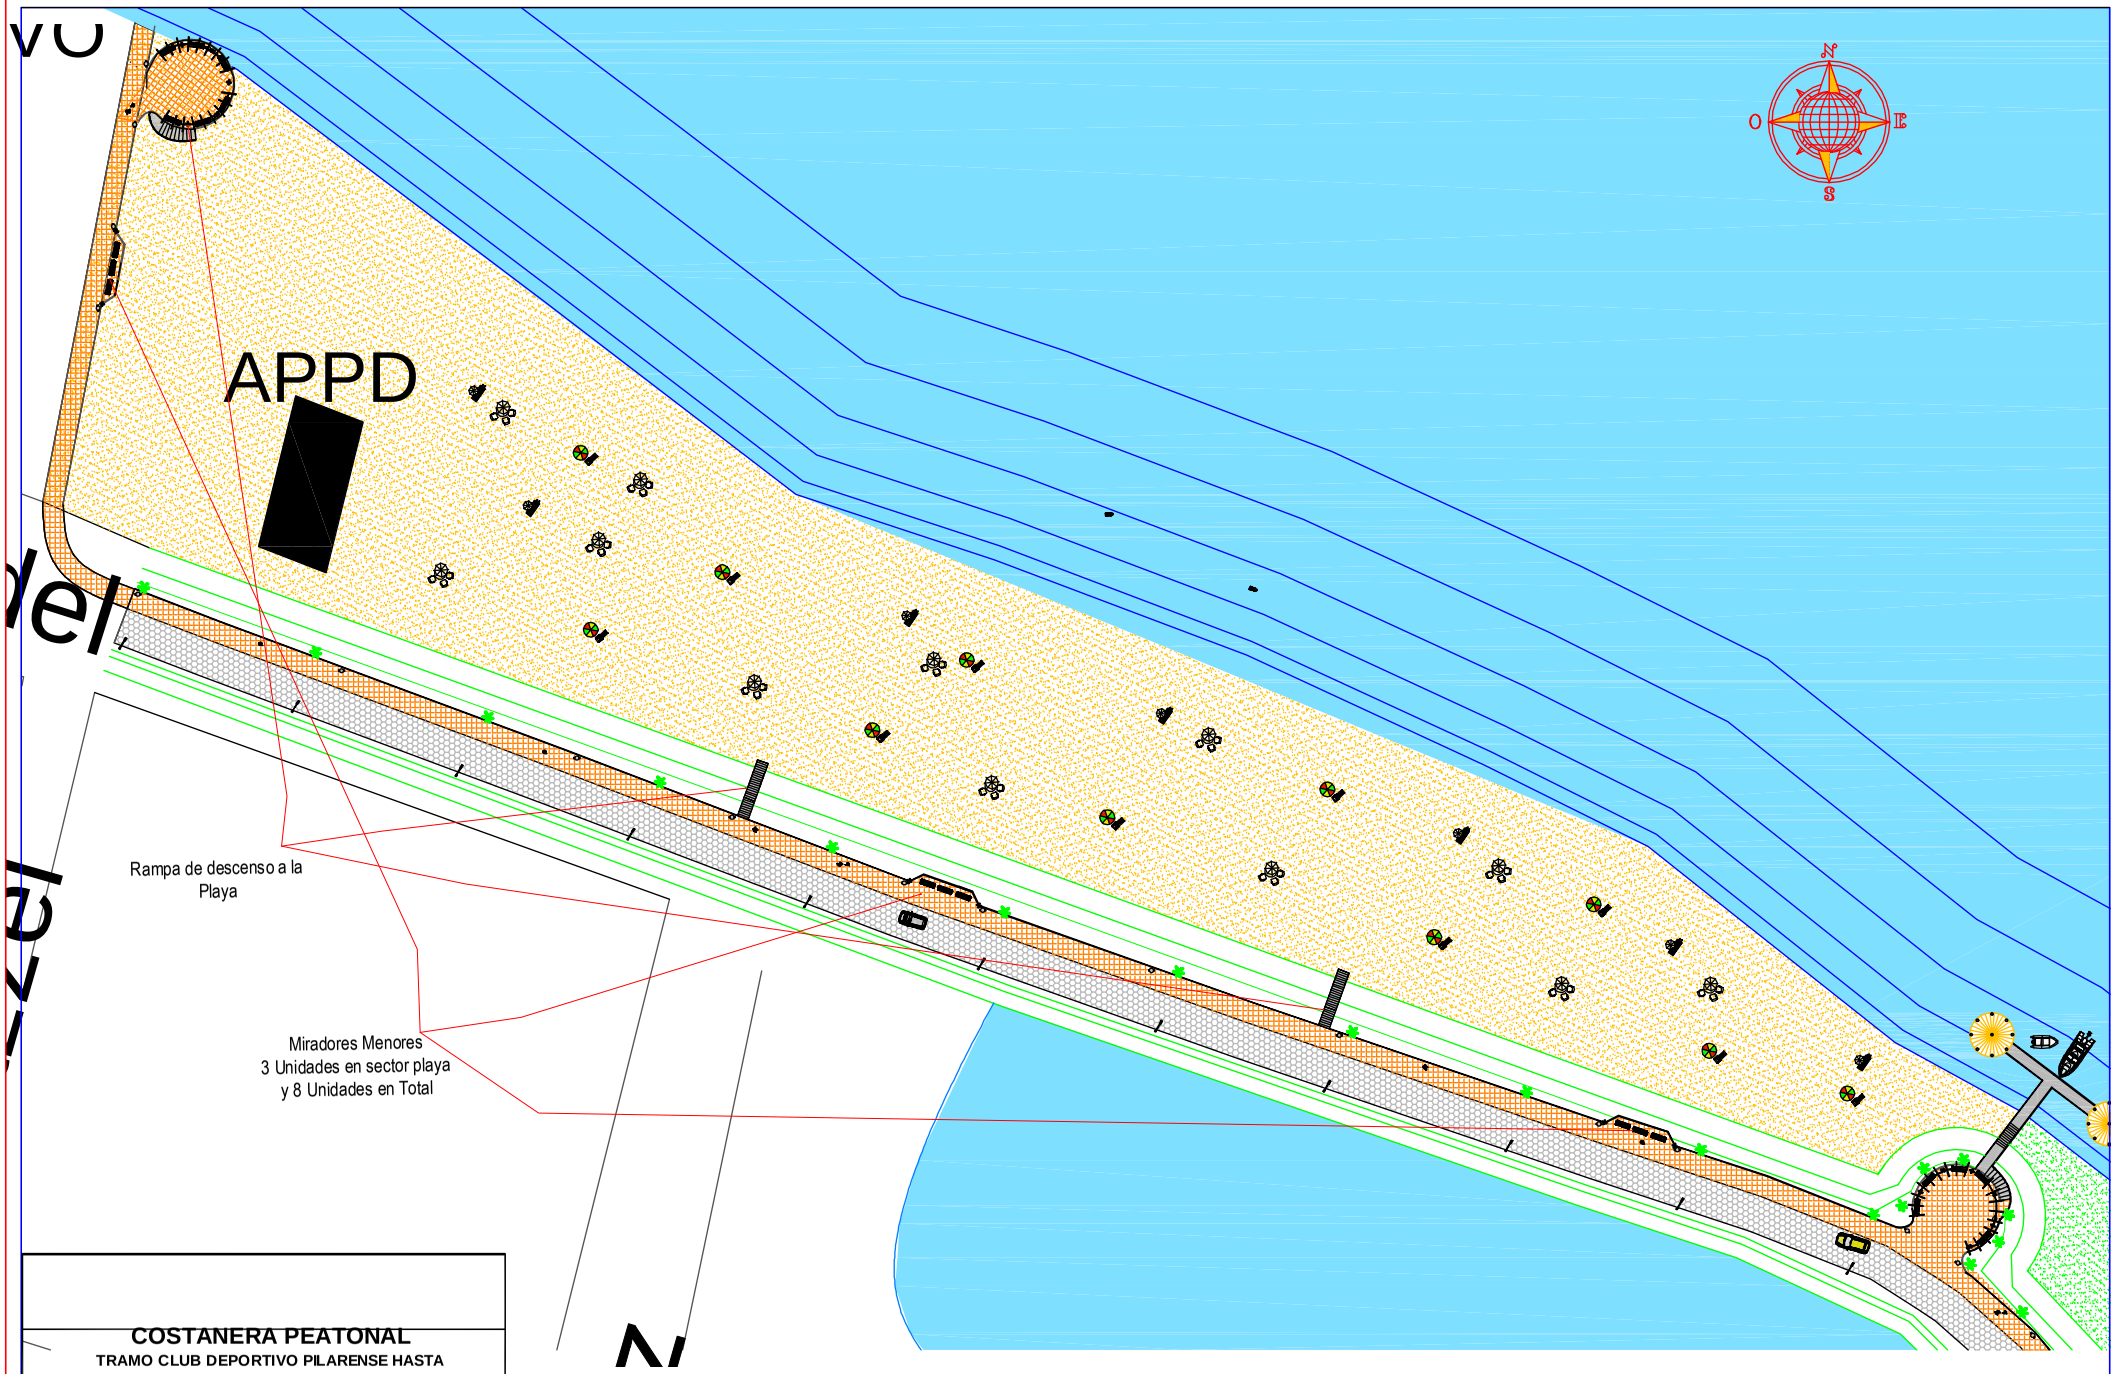

Sector Playa
Escala 1 : 750

COSTANERA PEATONAL
TRAMO CLUB DEPORTIVO PILARENSE HASTA PUENTE ÑEEMBUCÚ

Responsable: Arq. Luis Ayala	Escala 1:1000	Cadista: Mariano F. Saucedo Avila

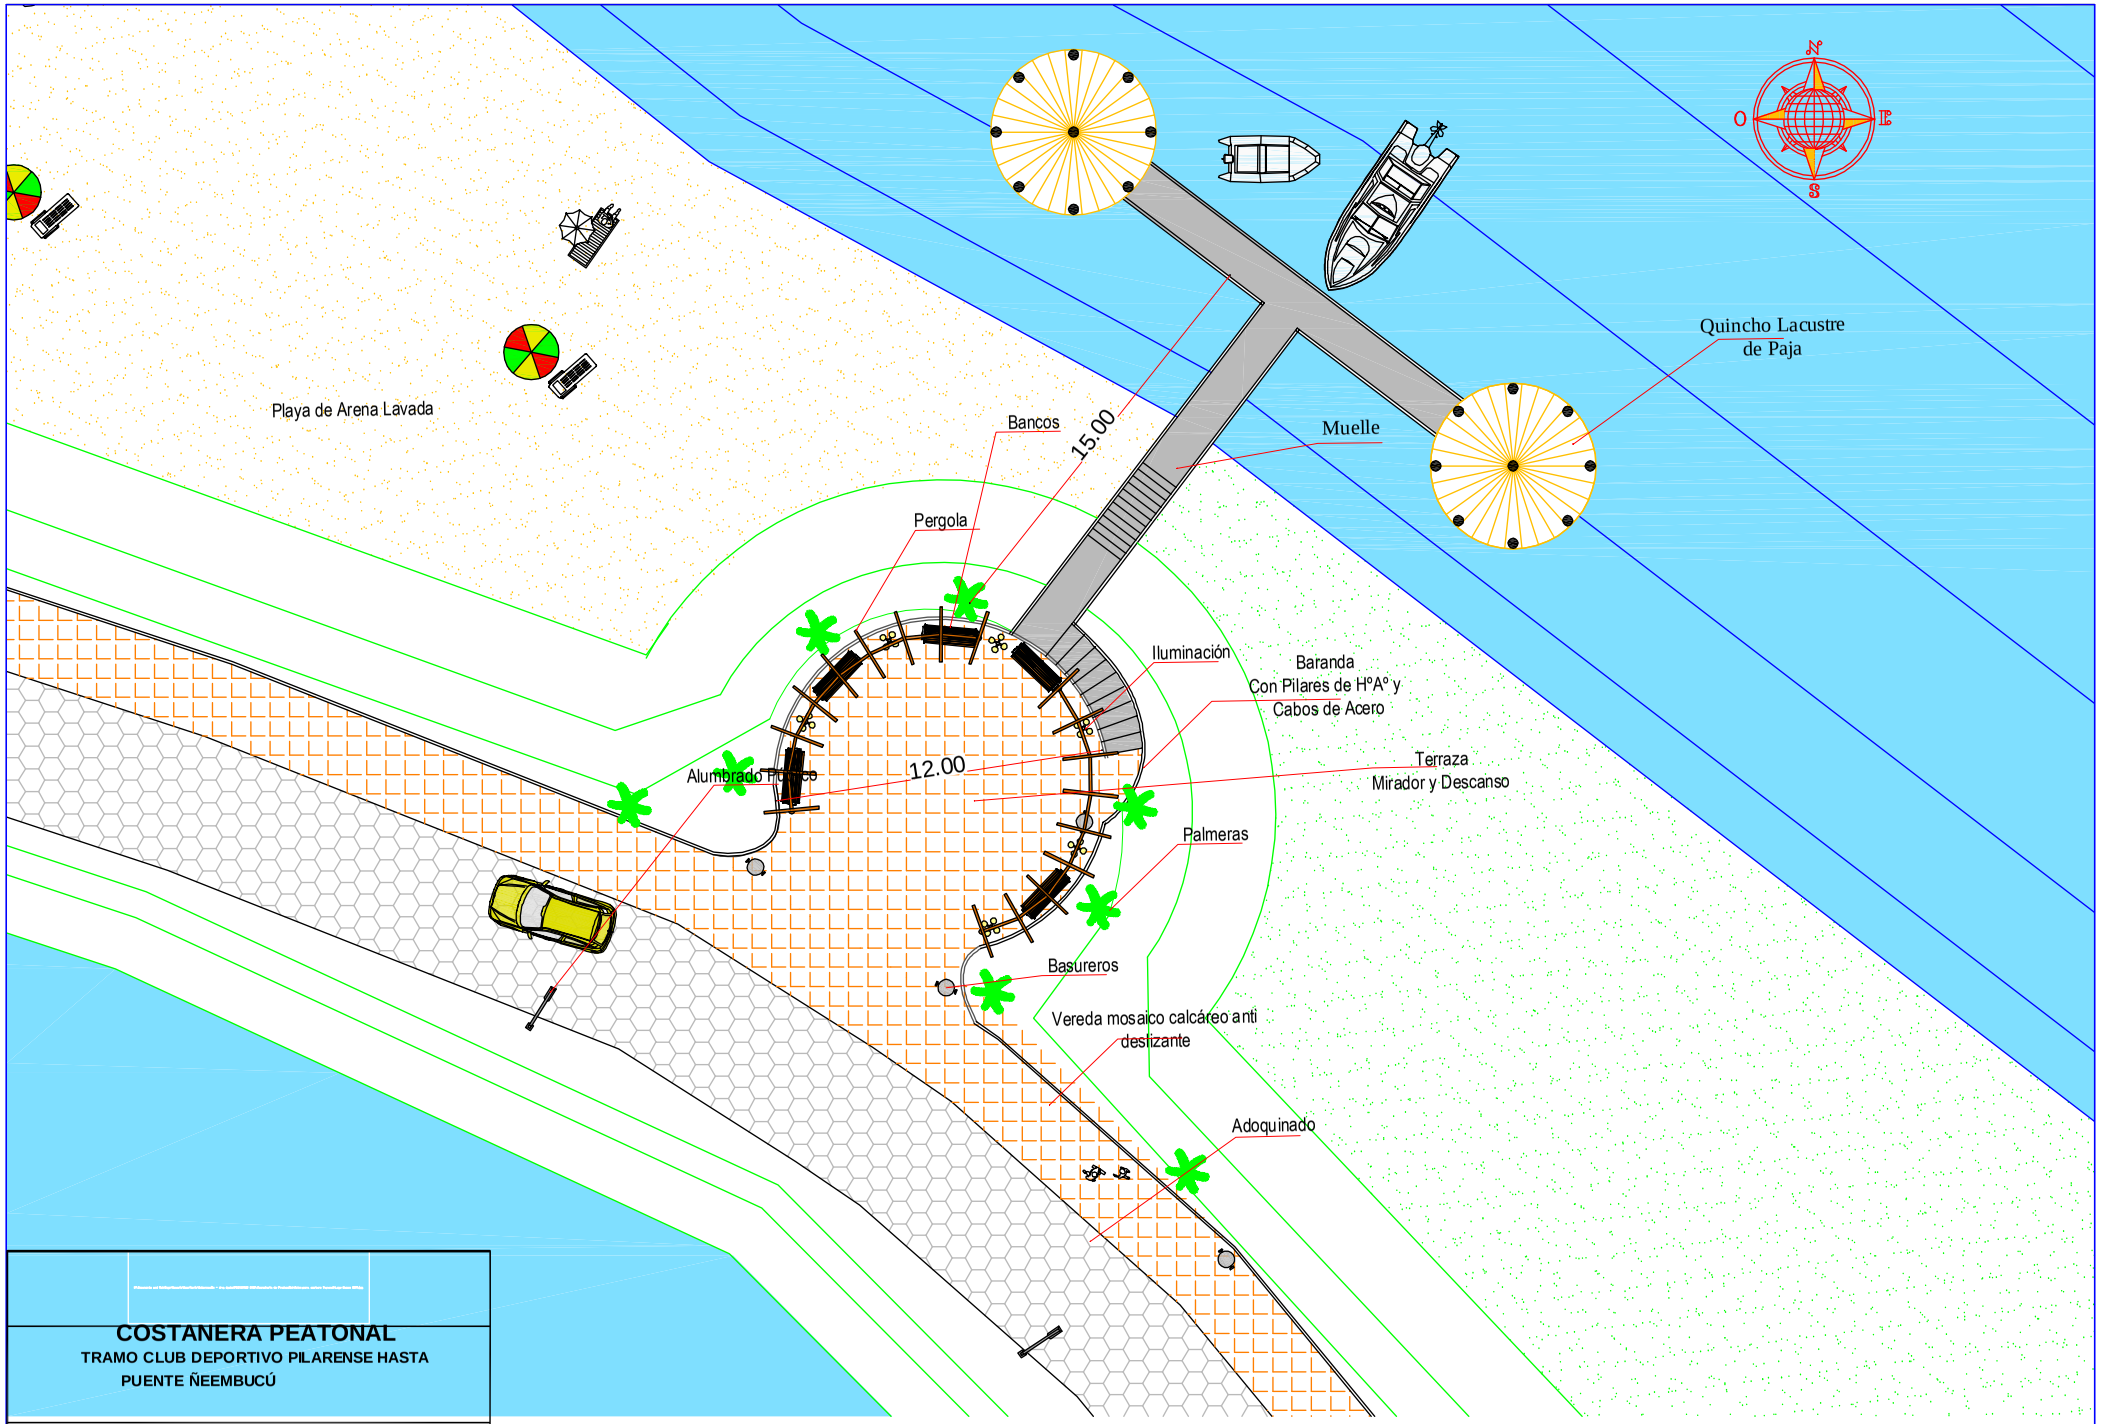

COSTANERA PEATONAL

TRAMO CLUB DEPORTIVO PILARENSE HASTA PUENTE ÑEEMBUCÚ

Responsable: Arq. Luis Ayala	Escala 1:1000	Cadista: Mariano F. Saucedo Avila

Sector Muelle

Escala 1 : 200

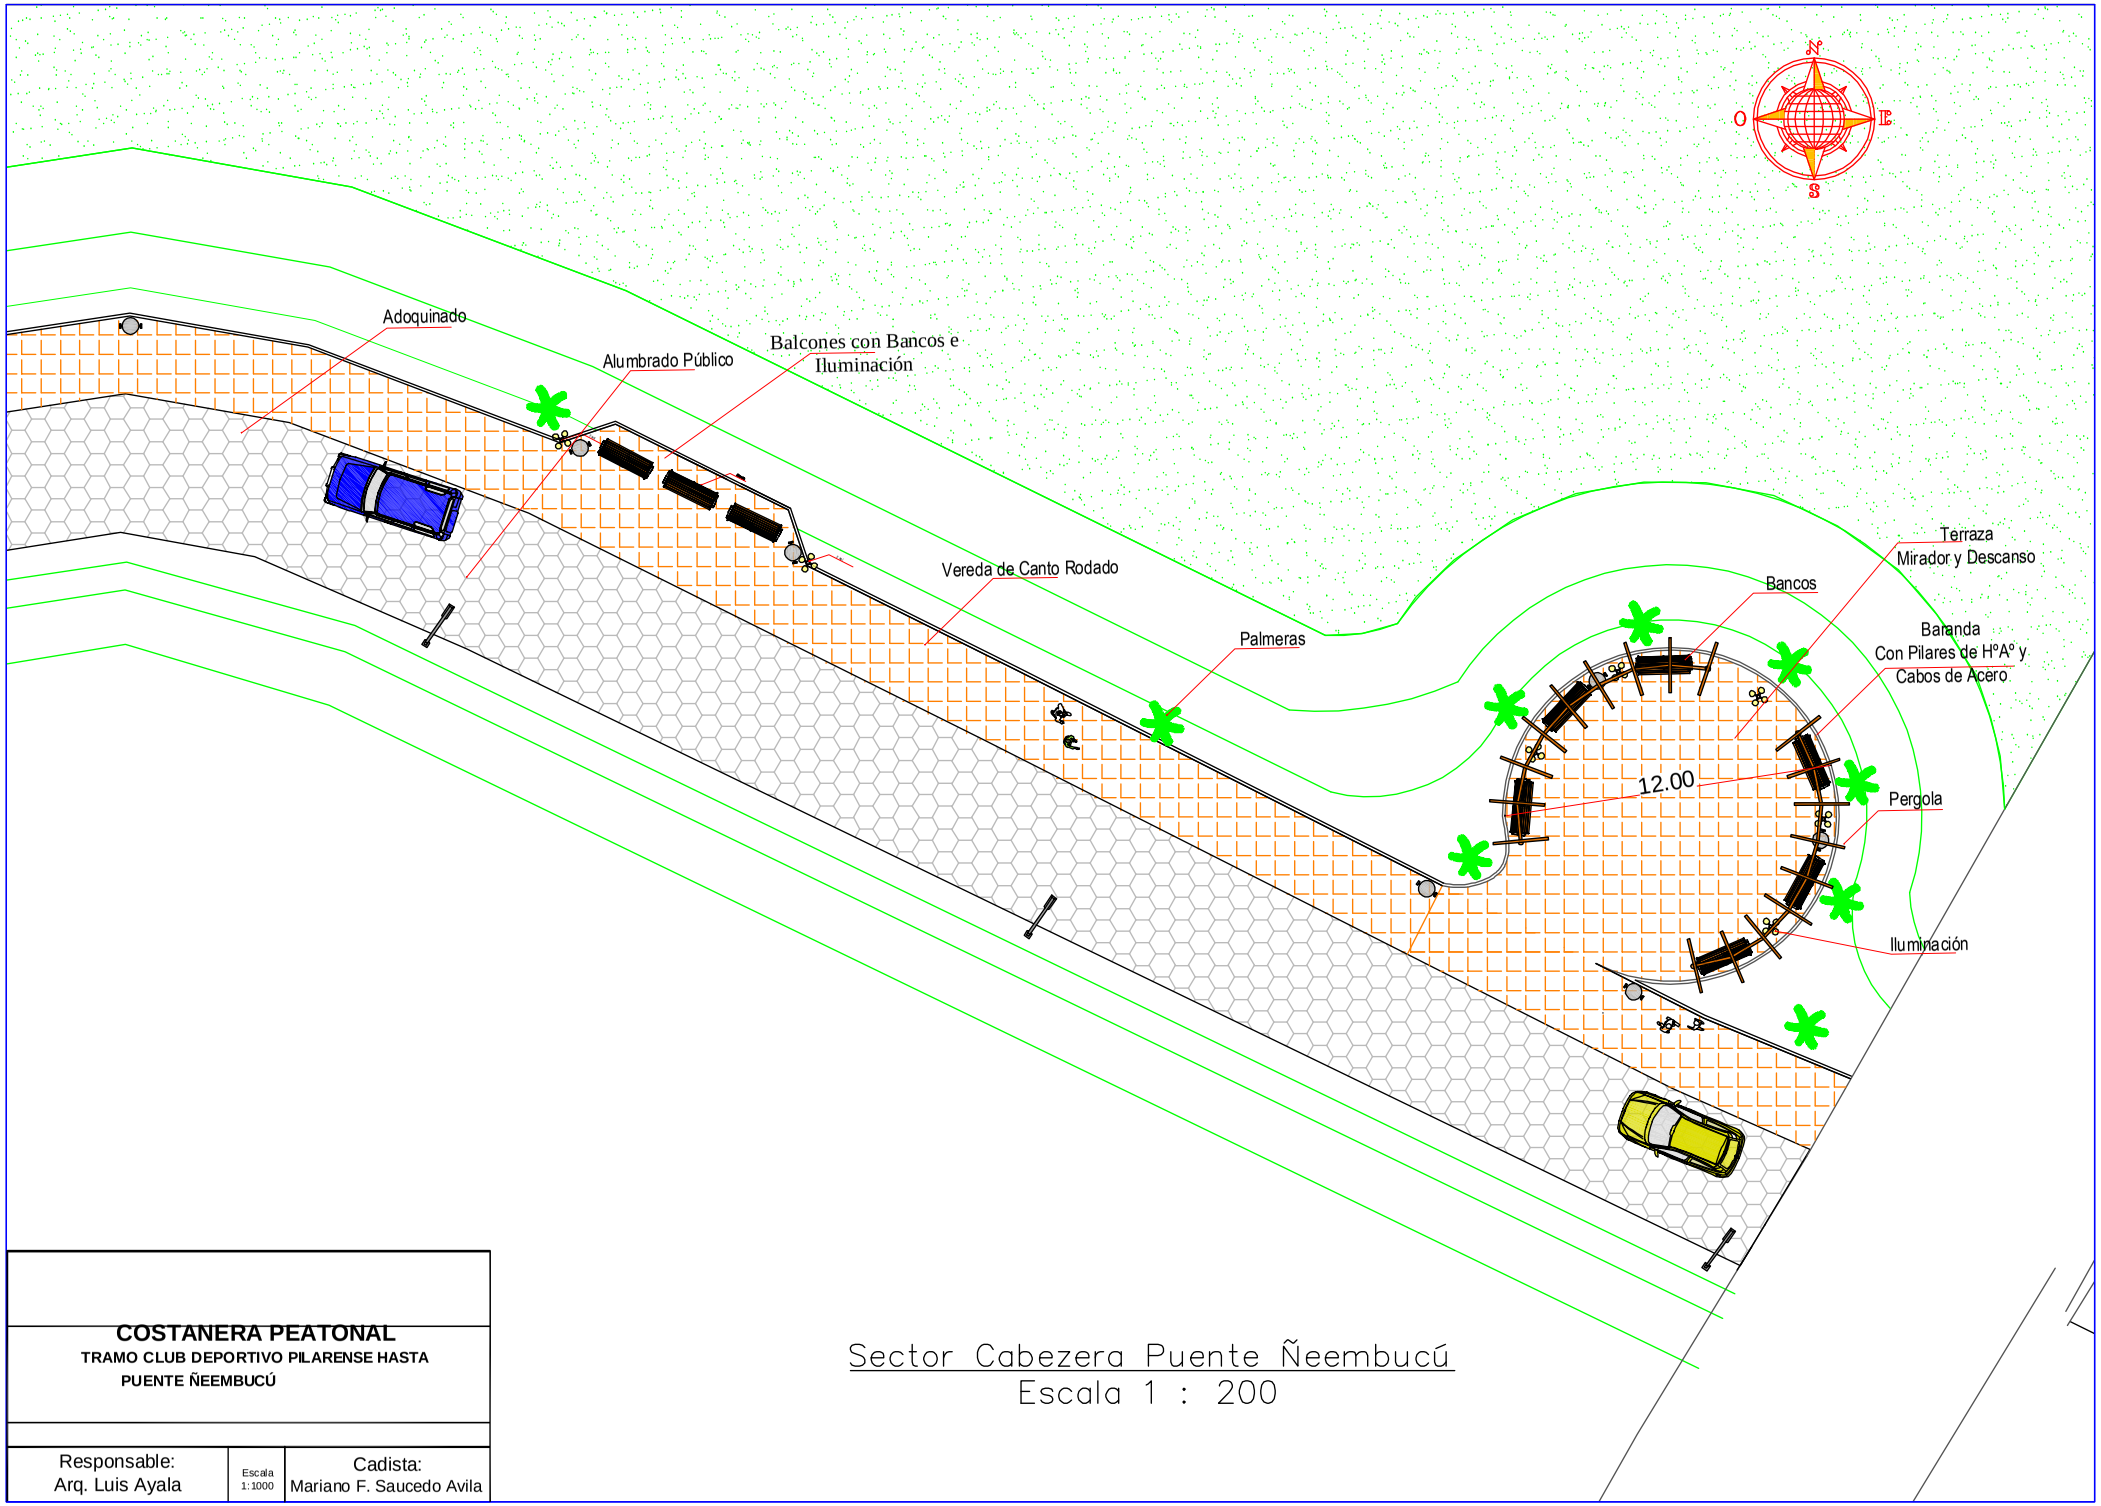

COSTANERA PEATONAL

TRAMO CLUB DEPORTIVO PILARENSE HASTA PUENTE ÑEEMBUCÚ

Sector Cabezera Puente Ñeembucú

Escala 1 : 200

Responsable: Arq. Luis Ayala	Escala 1:1000	Cadista: Mariano F. Saucedo Avila

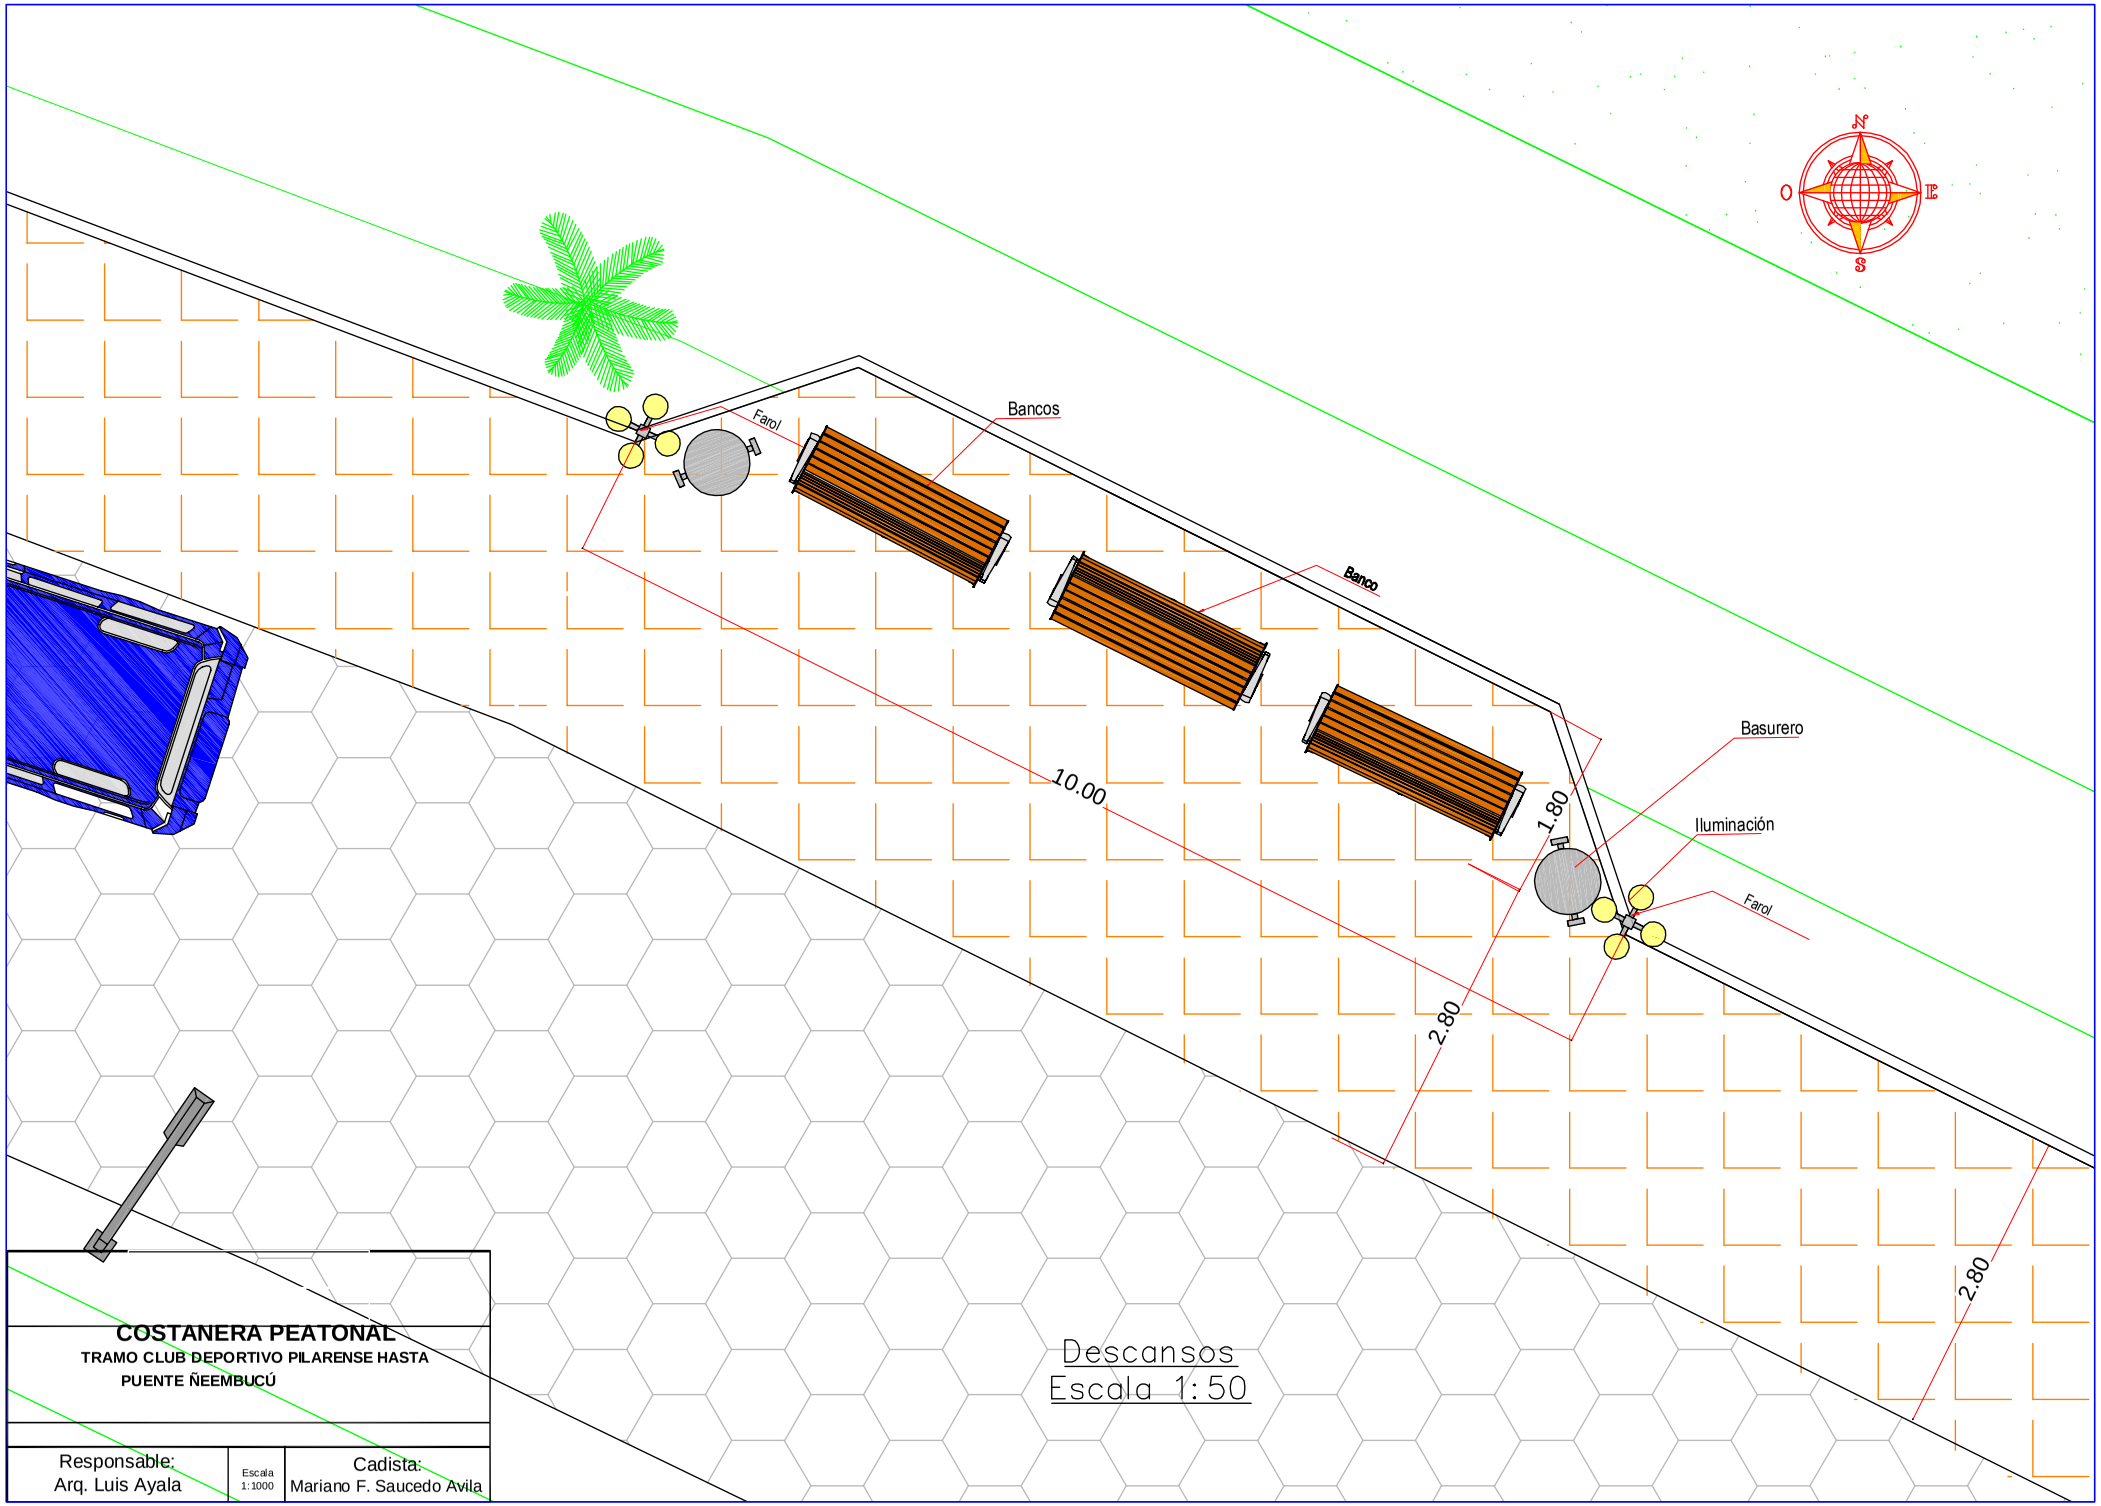

COSTANERA PEATONAL

TRAMO CLUB DEPORTIVO PILARENSE HASTA PUENTE ÑEEMBUCÚ

Responsable: Arq. Luis Ayala	Escala 1:1000	Cadista: Mariano F. Saucedo Avila

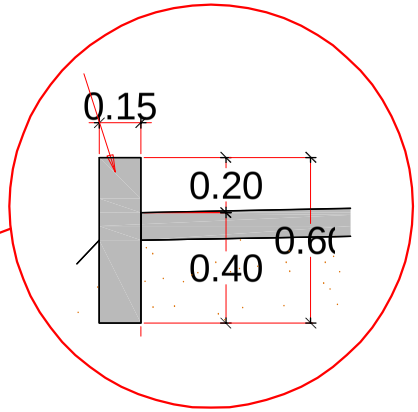

Detalle Cordón

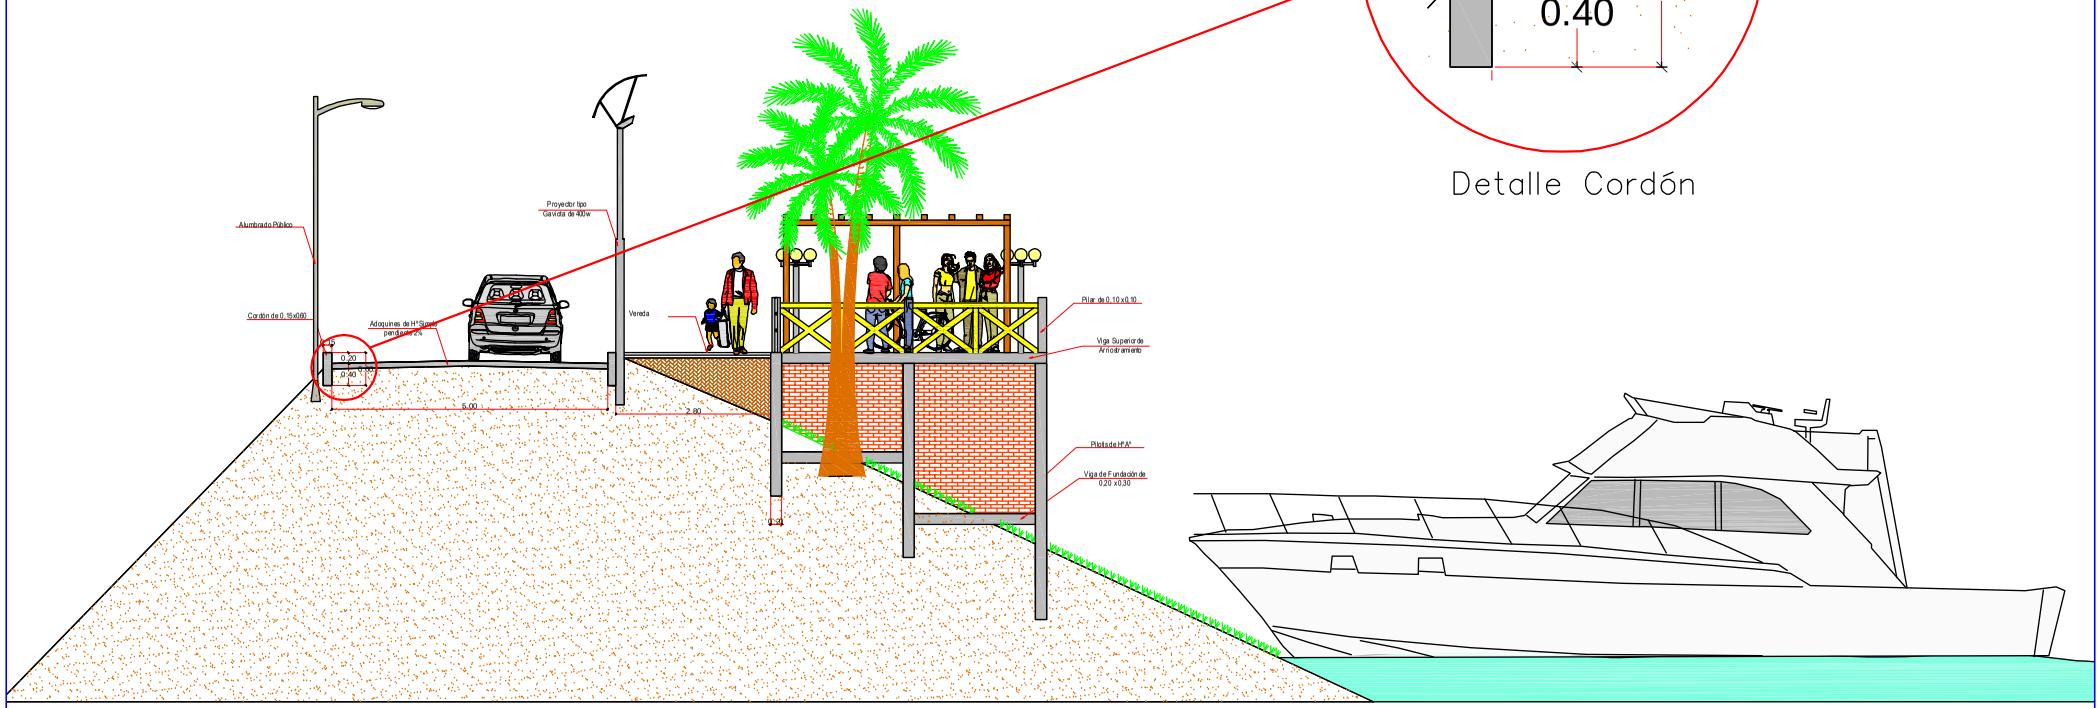

Corte
Escala 1 : 100

COSTANERA PEATONAL
TRAMO CLUB DEPORTIVO PILARENSE HASTA PUENTE ÑEEMBUCÚ

Responsable: Arq. Luis Ayala	Escala 1:1000	Cadista: Mariano F. Saucedo Avila

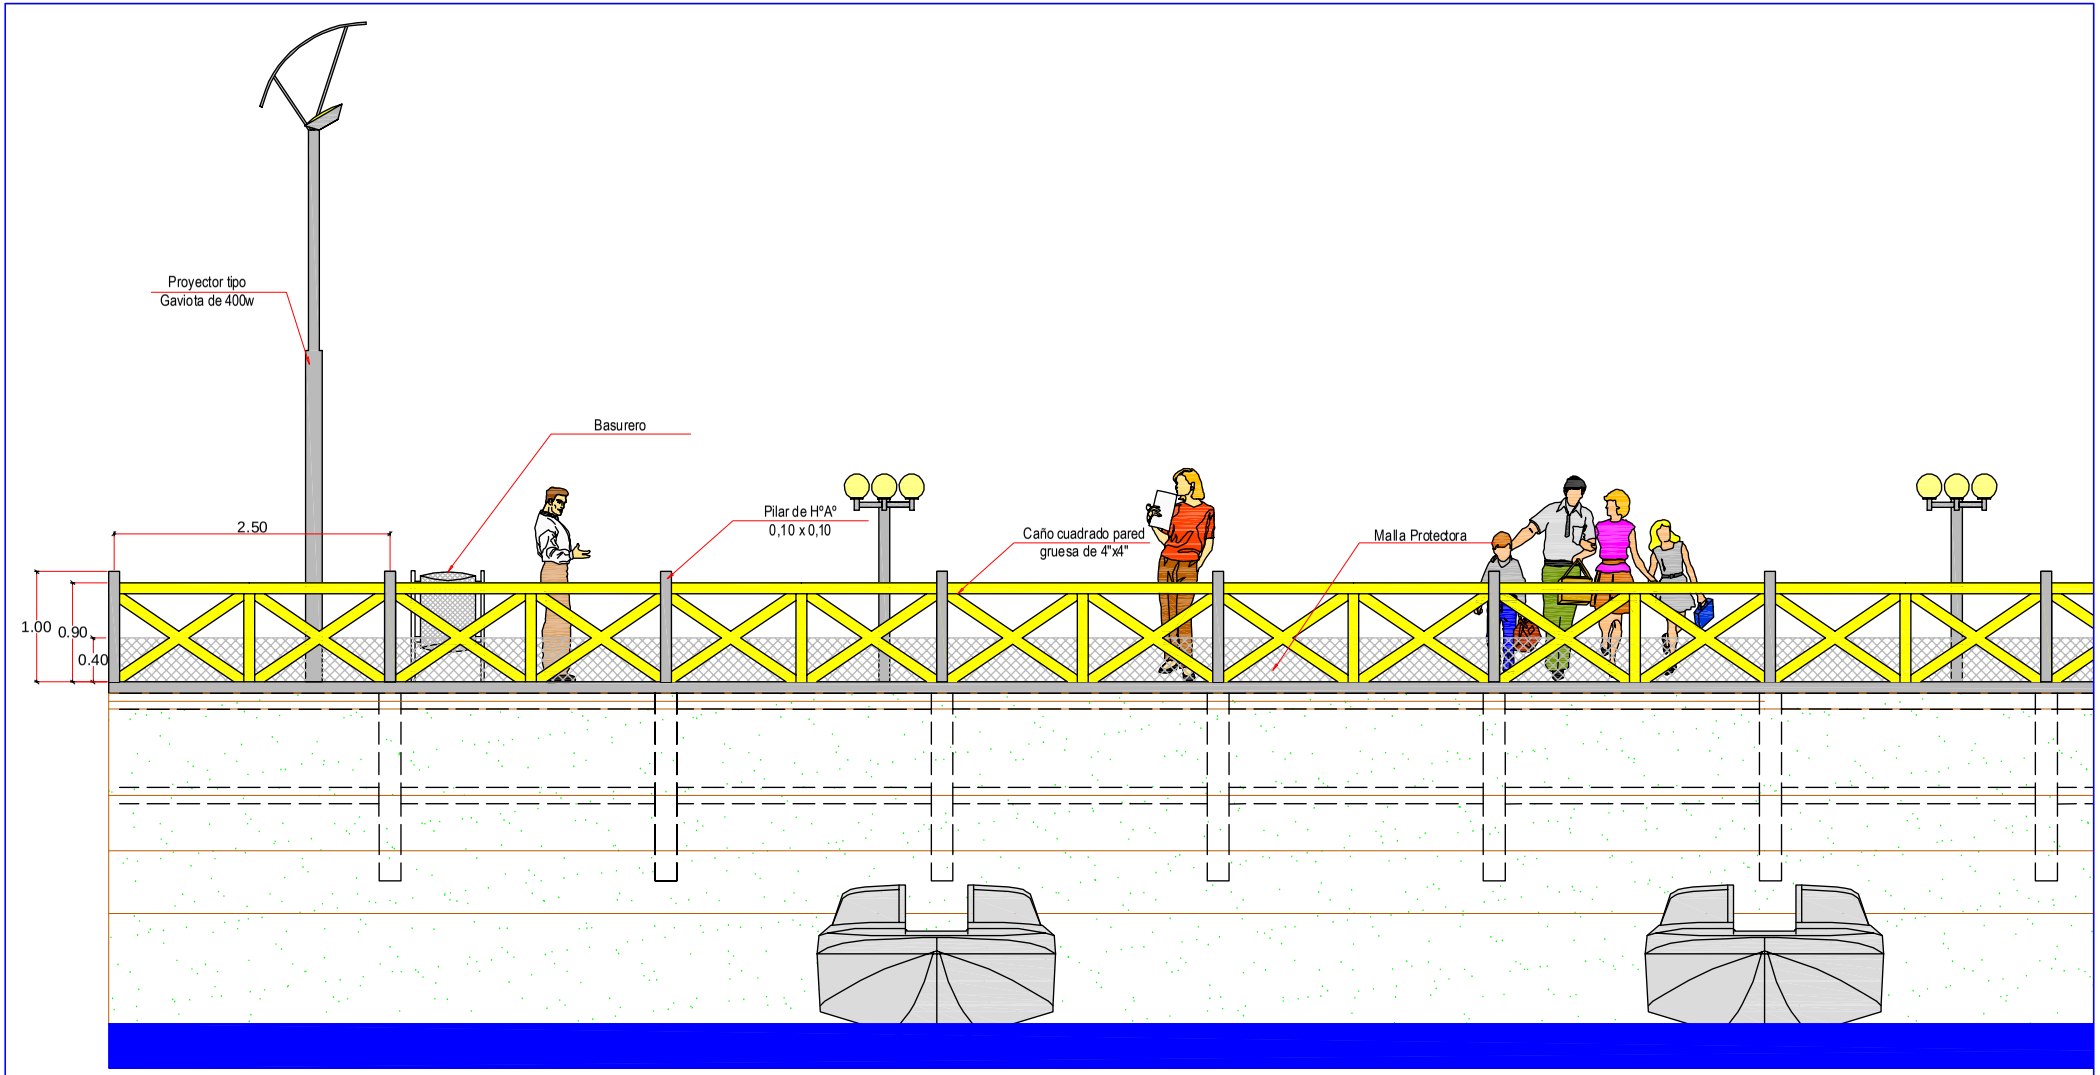

Vista Frontal
Escala 1 : 50

COSTANERA PEATONAL
TRAMO CLUB DEPORTIVO PILARENSE HASTA PUENTE ÑEEMBUCÚ

Responsable:	Escala	Cadista:
Arq. Luis Ayala	1:1000	An. Mariano F. Saucedo A.

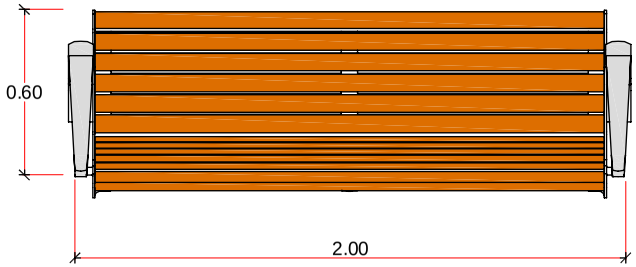

Detalles de Bancos
Escala 1 : 20

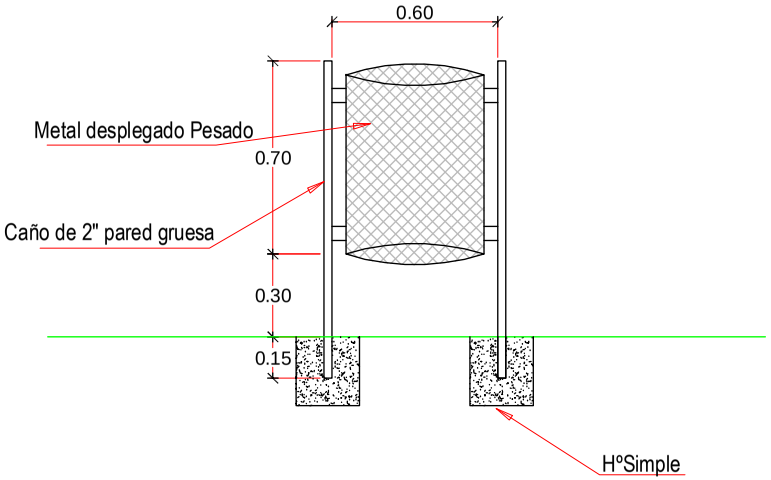

Detalles de Basureros
Escala 1 : 20

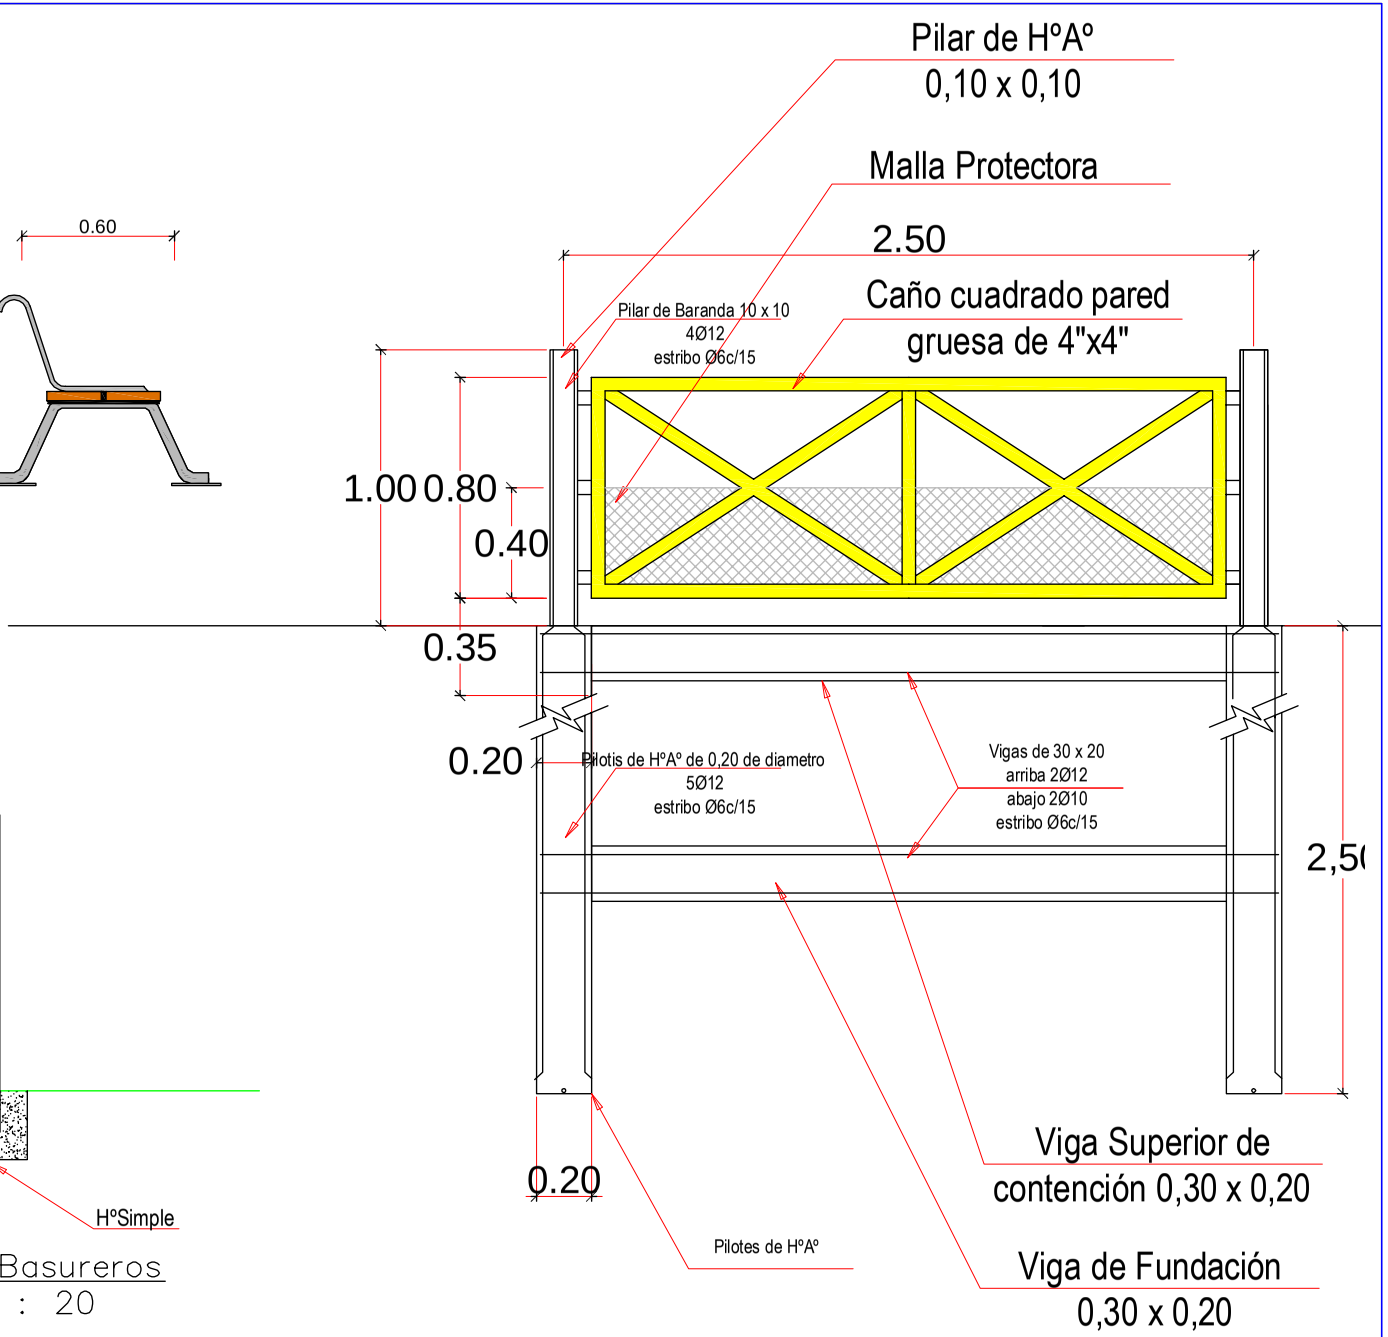

Detalles de Baranda
Escala 1 : 20

COSTANERA PEATONAL
TRAMO CLUB DEPORTIVO PILARENSE HASTA PUENTE ÑEEMBUCÚ

Responsable: Arq. Luis Ayala	Escala 1:1000	Cadista: An.Mariano F. Saucedo A.

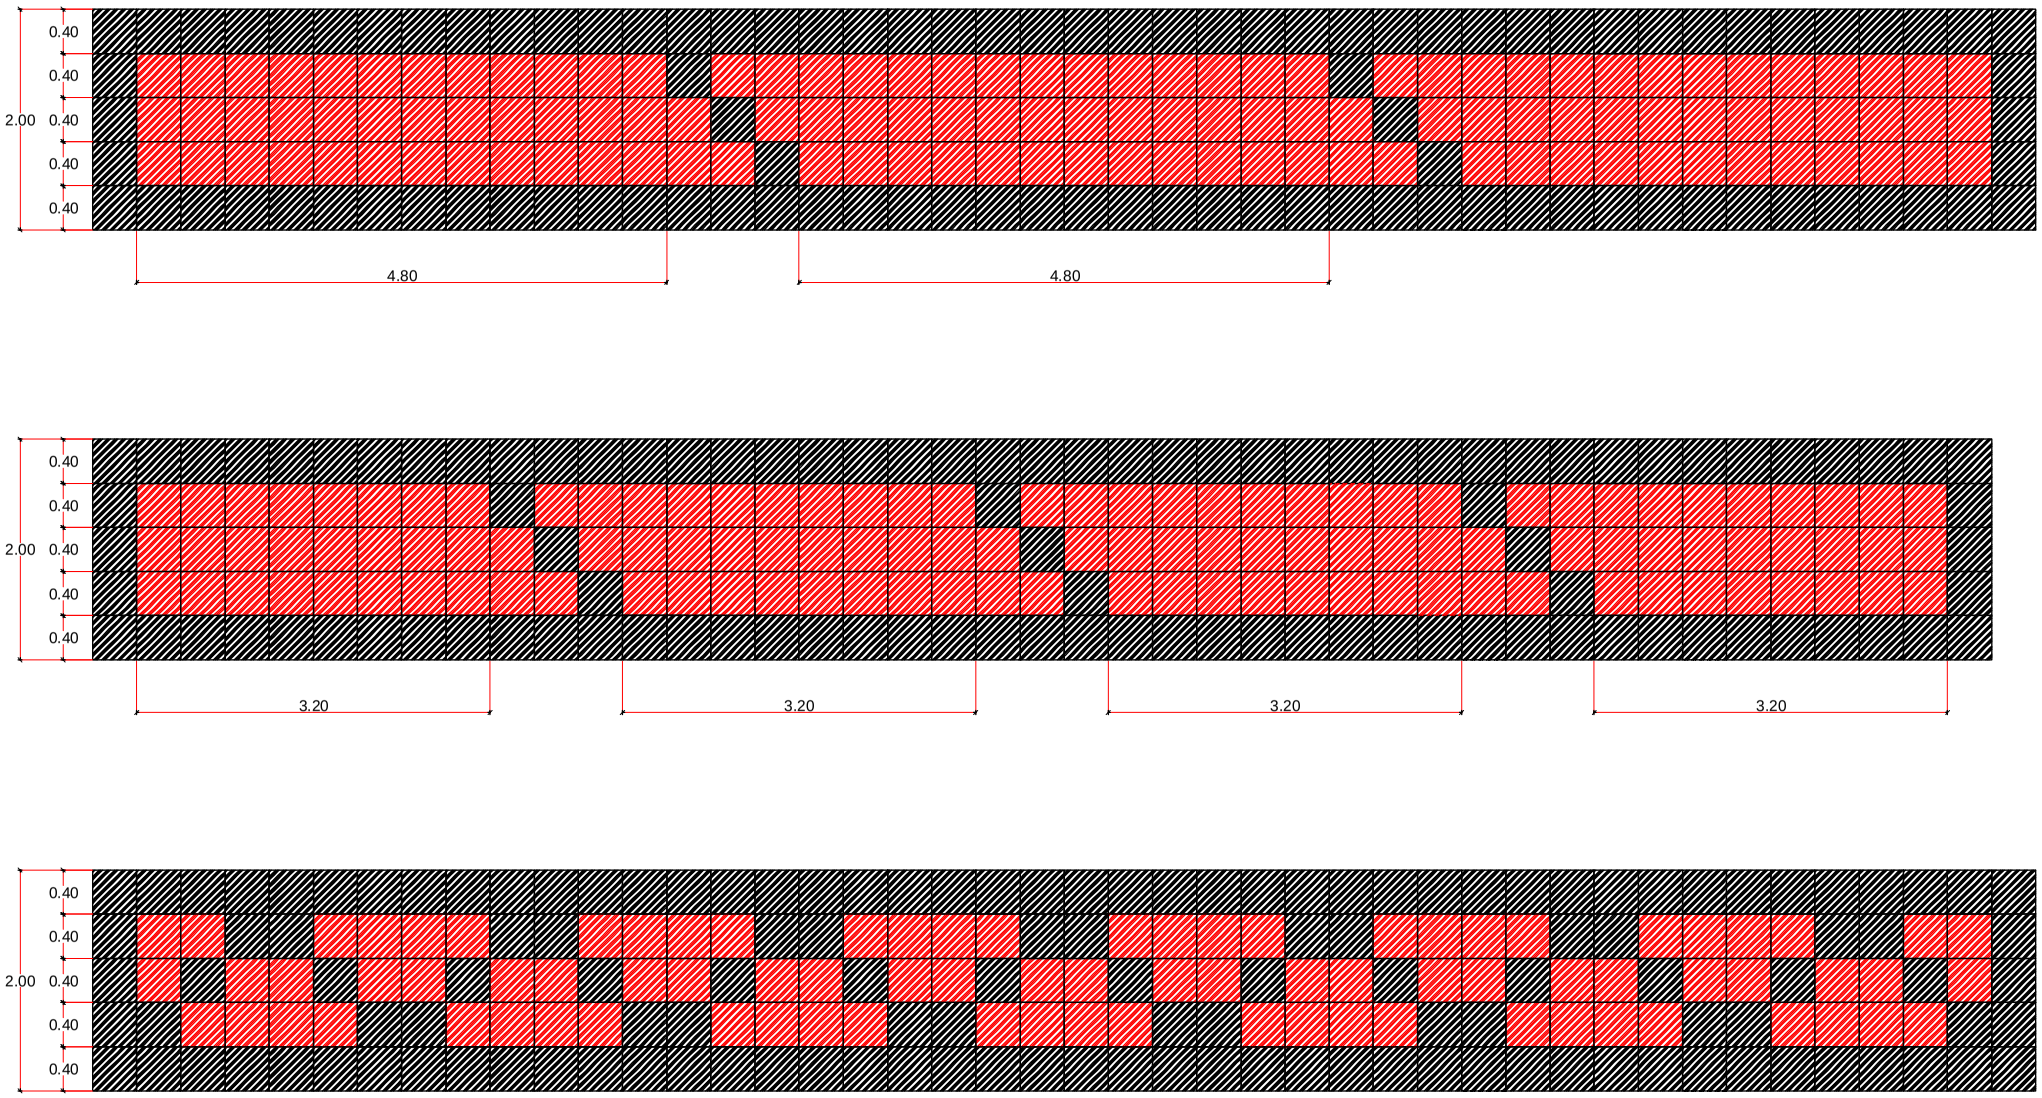

Detalle de Piso a Definir en Obra

Escala 1 : 50

Pilar de HºAº

COSTANERA PEATONAL

TRAMO CLUB DEPORTIVO PILARENSE HASTA PUENTE ÑEEMBUCÚ

Responsable: Arq. Luis Ayala	Escala 1:1000	Cadista: Mariano F. Saucedo Avila

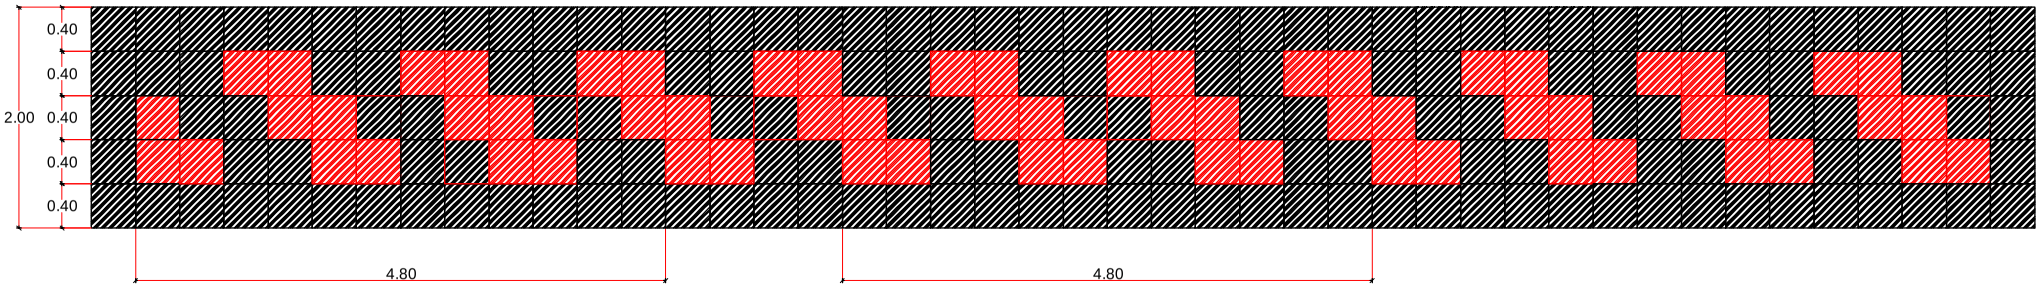

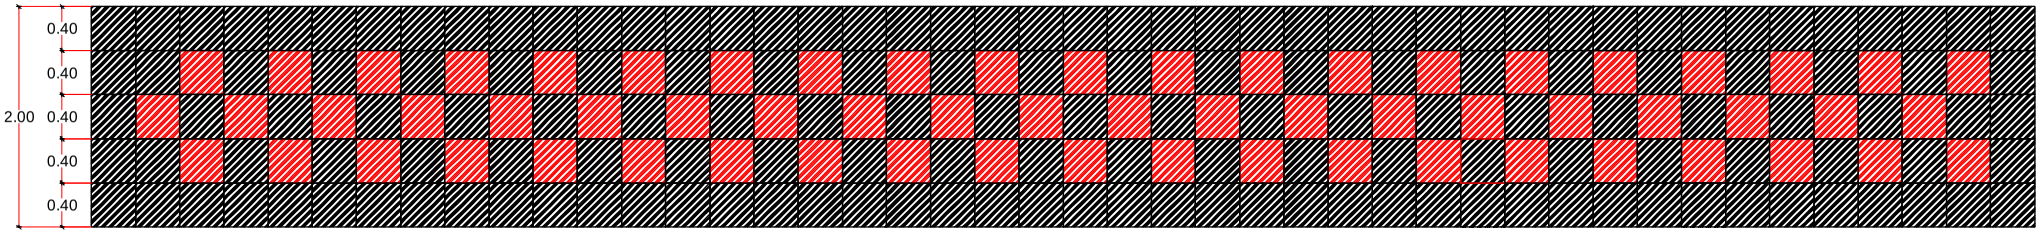

Detalle de Piso a Definir en Obra
Escala 1 : 50

COSTANERA PEATONAL
TRAMO CLUB DEPORTIVO PILARENSE HASTA PUENTE ÑEEMBUCÚ

Responsable: Arq. Luis Ayala	Escala 1:1000	Cadista: Mariano F. Saucedo Avila

COSTANERA PEATONAL

TRAMO CLUB DEPORTIVO PILARENSE HASTA PUENTE ÑEEMBUCÚ

Responsable:	Escala	Cadista:
Arq. Luis Ayala	1:1000	An.Mariano F. Saucedo A.

COSTANERA PEATONAL

TRAMO CLUB DEPORTIVO PILARENSE HASTA PUENTE ÑEEMBUCÚ

Responsable:	Escala	Cadista:
Arq. Luis Ayala	1:1000	Mariano F. Saucedo Avila

COSTANERA PEATONAL

TRAMO CLUB DEPORTIVO PILARENSE HASTA PUENTE ÑEEMBUCÚ

Responsable: Arq. Luis Ayala	Escala 1:1000	Cadista: Mariano F. Saucedo Avila

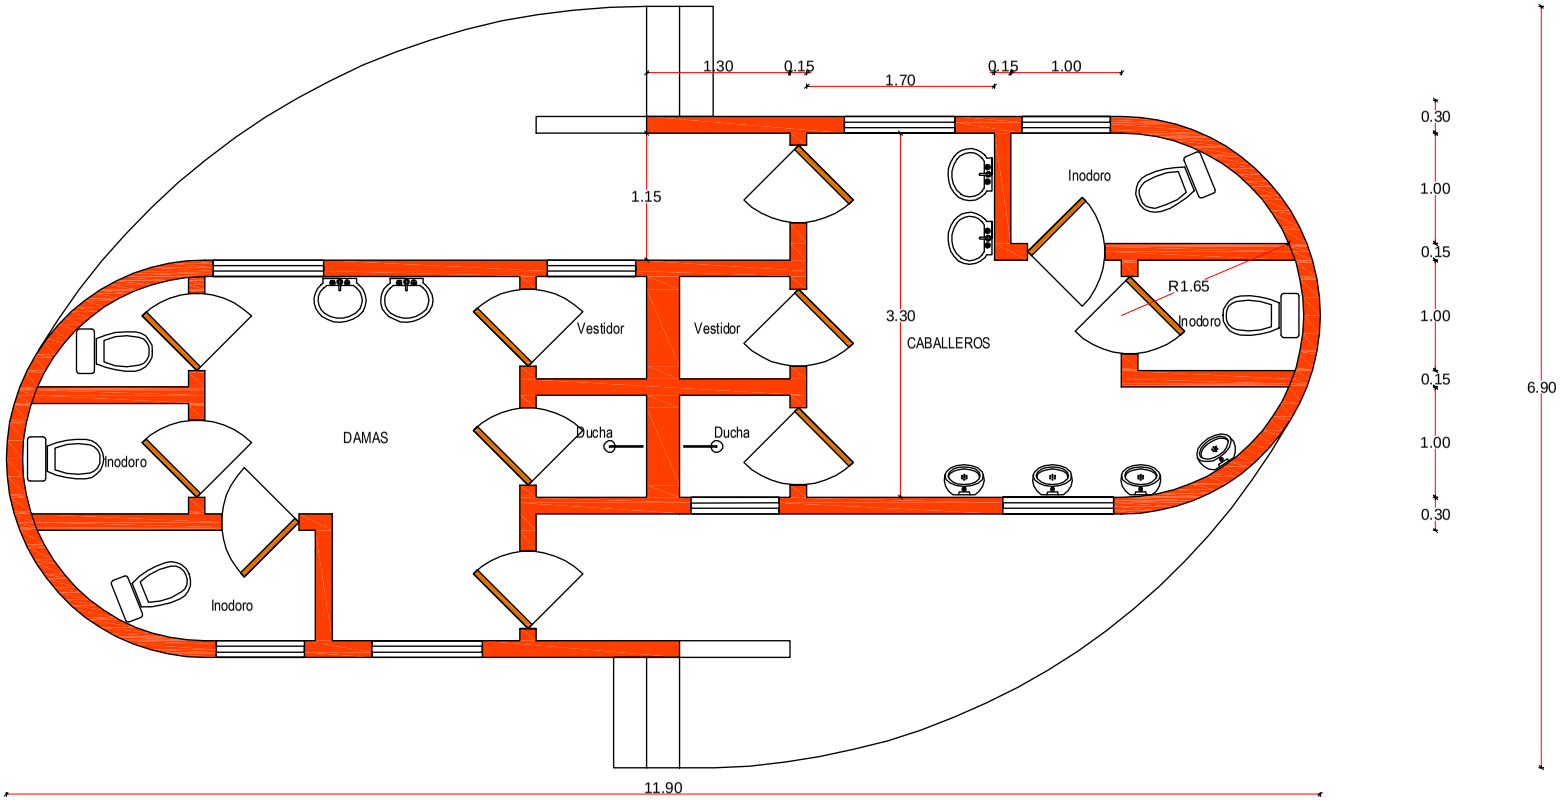

BAÑO Y VESTUARIO EN SECTOR DE PLAYA

Escala 1 : 50

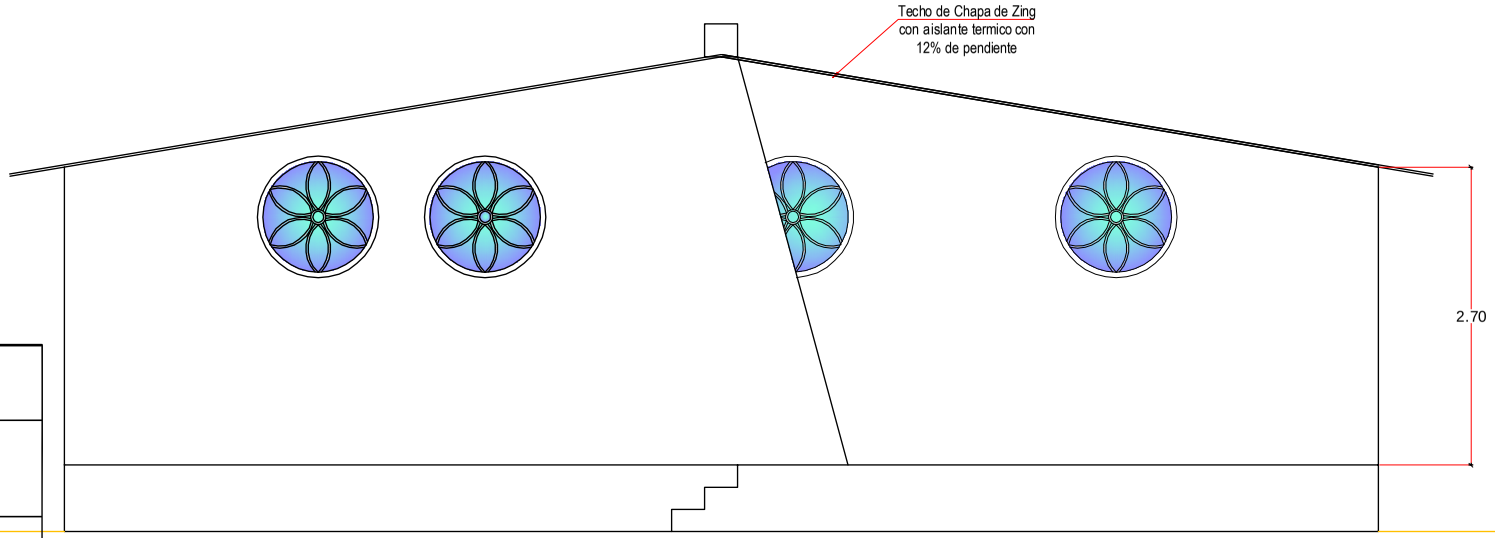

COSTANERA PEATONAL

TRAMO CLUB DEPORTIVO PILARENSE HASTA PUENTE ÑEEMBUCÚ

Responsable: Arq. Luis Ayala	Escala 1:1000	Cadista: Mariano F. Saucedo Avila

3 DEPORTIVO LARENSE

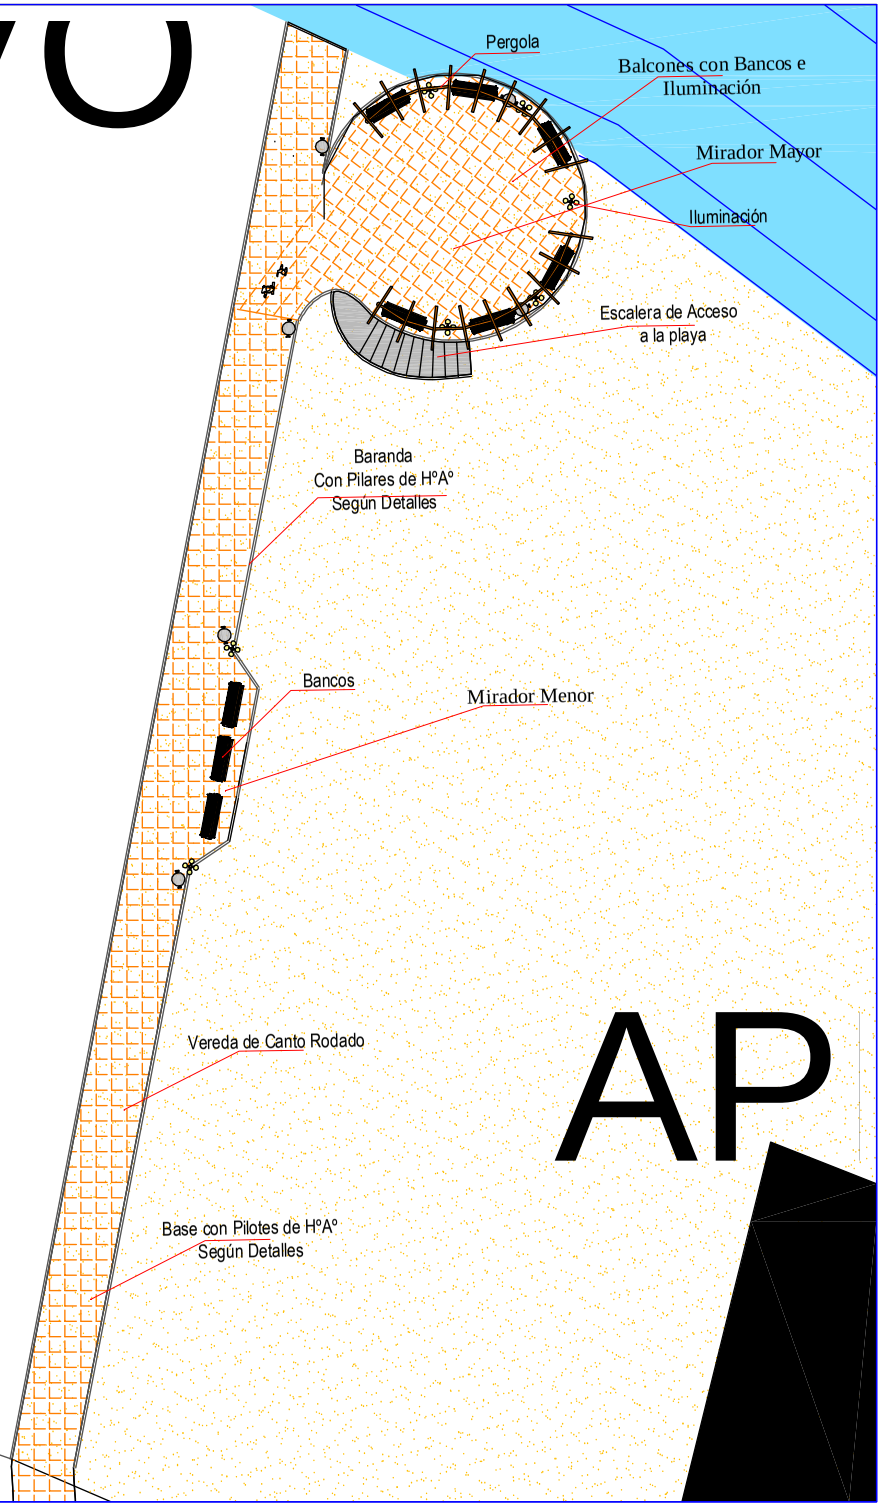

Vereda con Mirador al Costado del Club Deportivo Pilarense
Escala 1 : 250

AP

OSTANERA NACIONAL		
RA CLUB DEPORTIVO PILARENSE HASTA ENTE ÑEEMBUCÚ		
Responsable: Arq. Luis [illegible]	[illegible]	Cadista: Mariano F. Saucedo Avila

MO

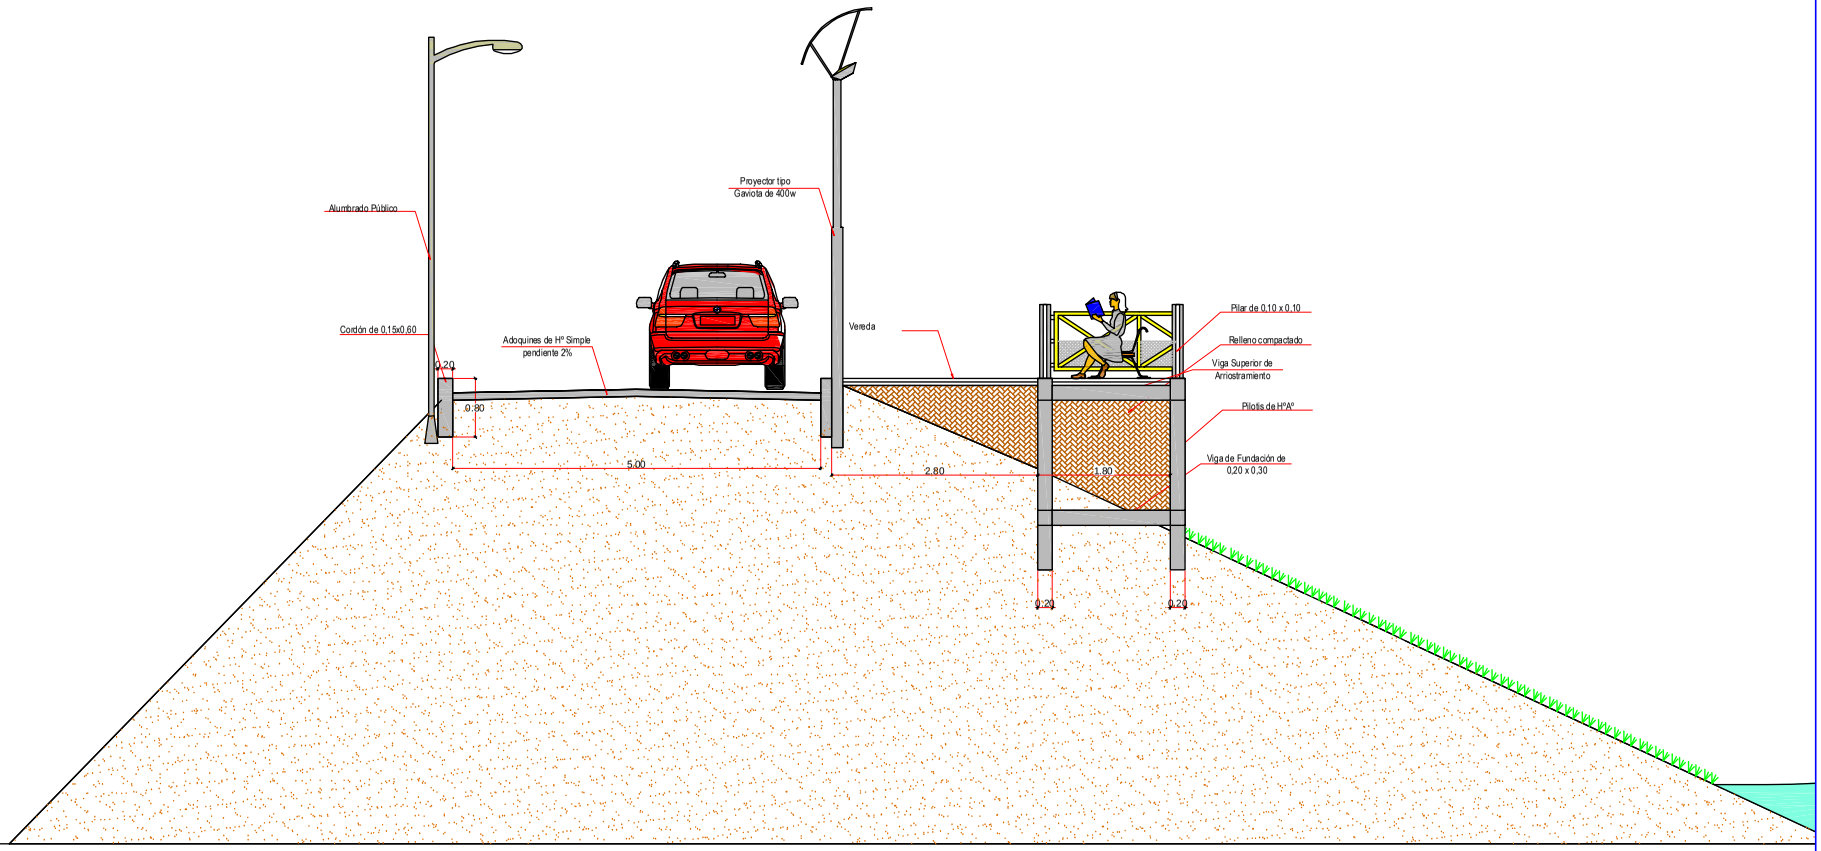

Corte B–B
Escala 1 : 75

COSTANERA PEATONAL
TRAMO CLUB DEPORTIVO PILARENSE HASTA PUENTE ÑEEMBUCÚ

Responsable: Arq. Luis Ayala	Escala 1:1000	Cadista: Mariano F. Saucedo Avila

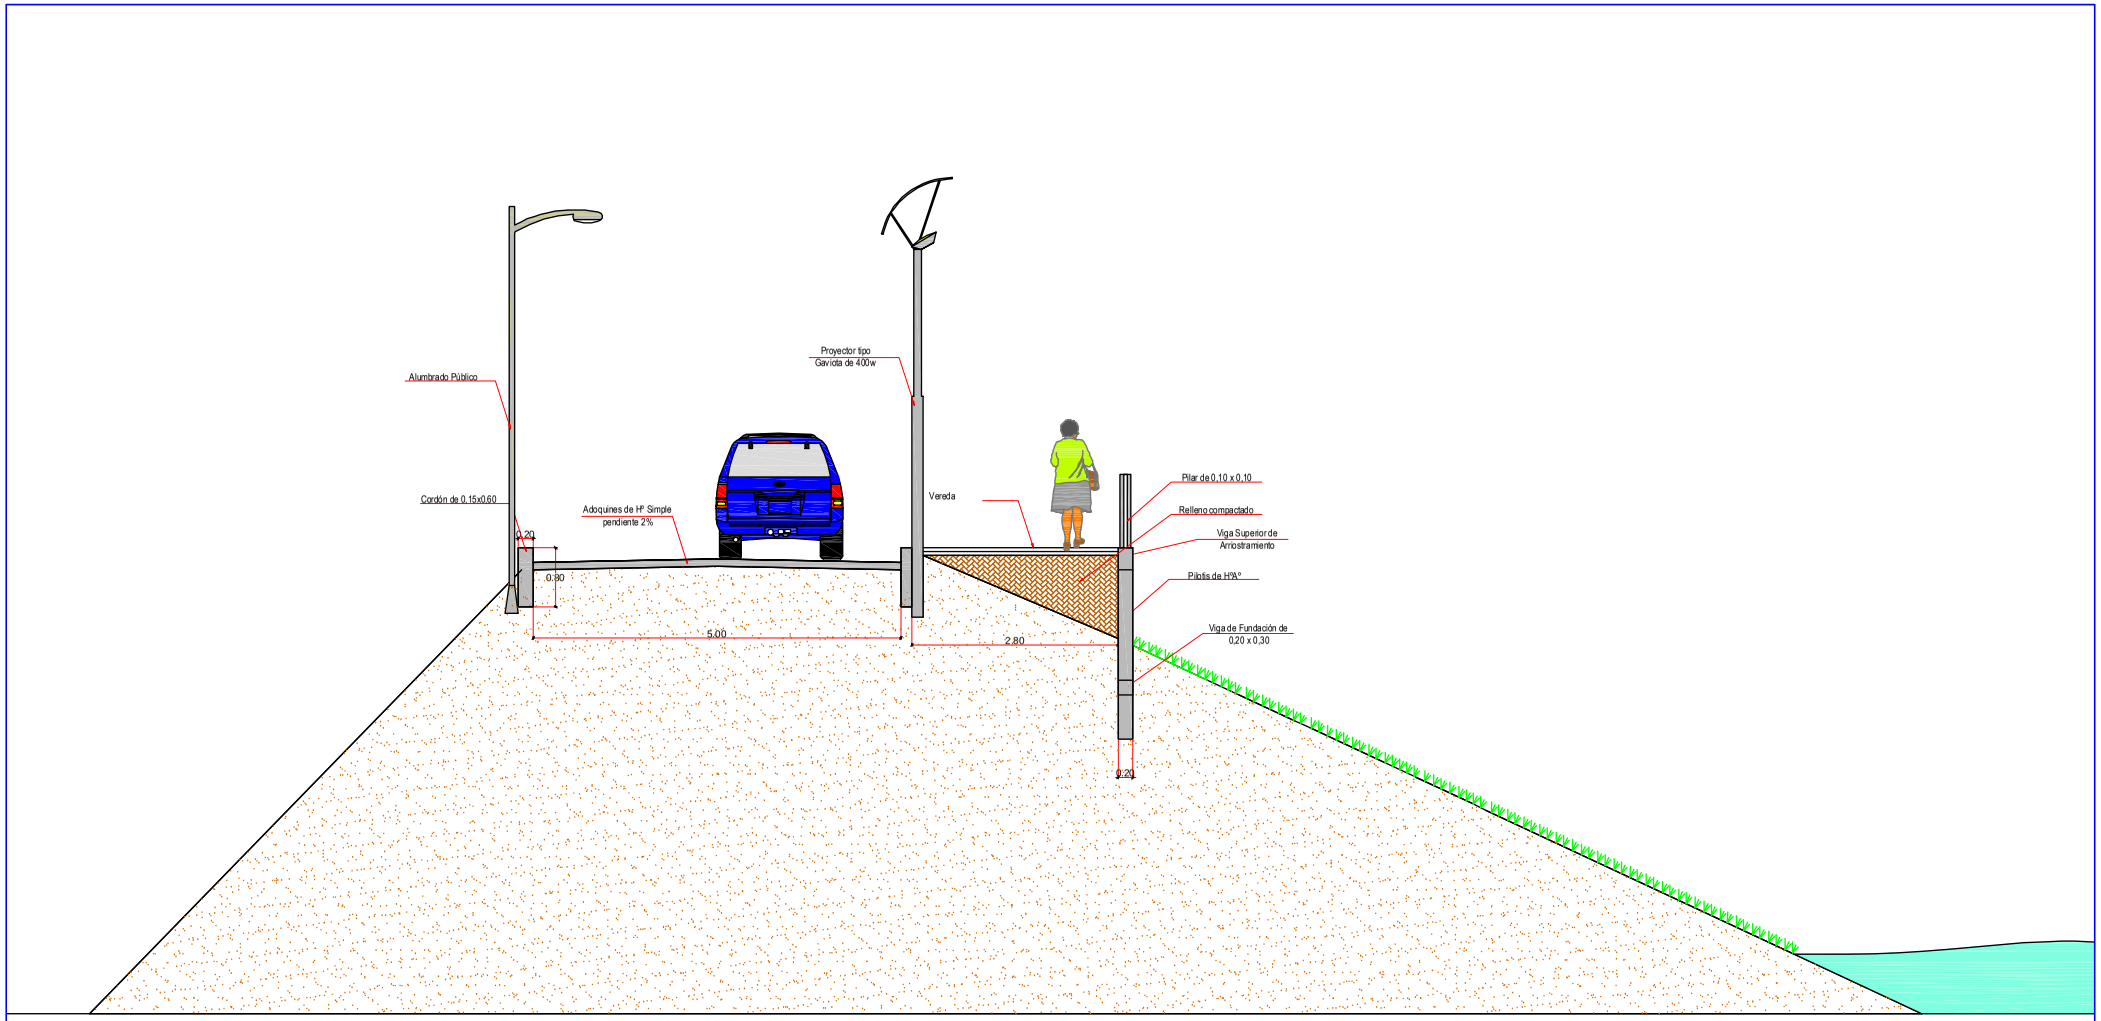

Corte C–C
Escala 1 : 75

COSTANERA PEATONAL
TRAMO CLUB DEPORTIVO PILARENSE HASTA PUENTE ÑEEMBUCÚ

Responsable: Arq. Luis Ayala	Escala 1:1000	Cadista: Mariano F. Saucedo Avila

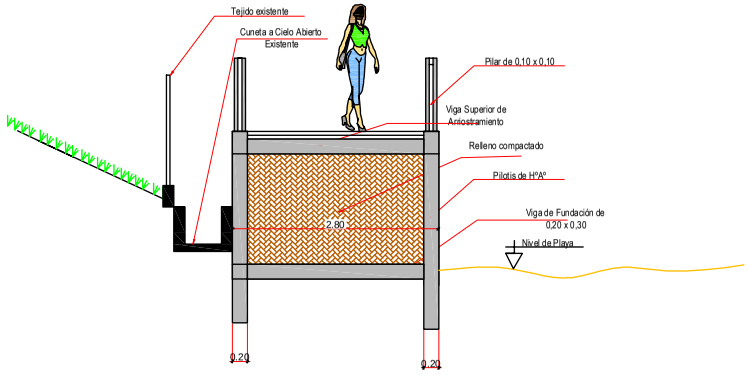

Corte D–D
Escala 1 : 75

COSTANERA PEATONAL

TRAMO CLUB DEPORTIVO PILARENSE HASTA PUENTE ÑEEMBUCÚ

Responsable:	Escala	Cadista:
Arq. Luis Ayala	1:1000	Mariano F. Saucedo Avila