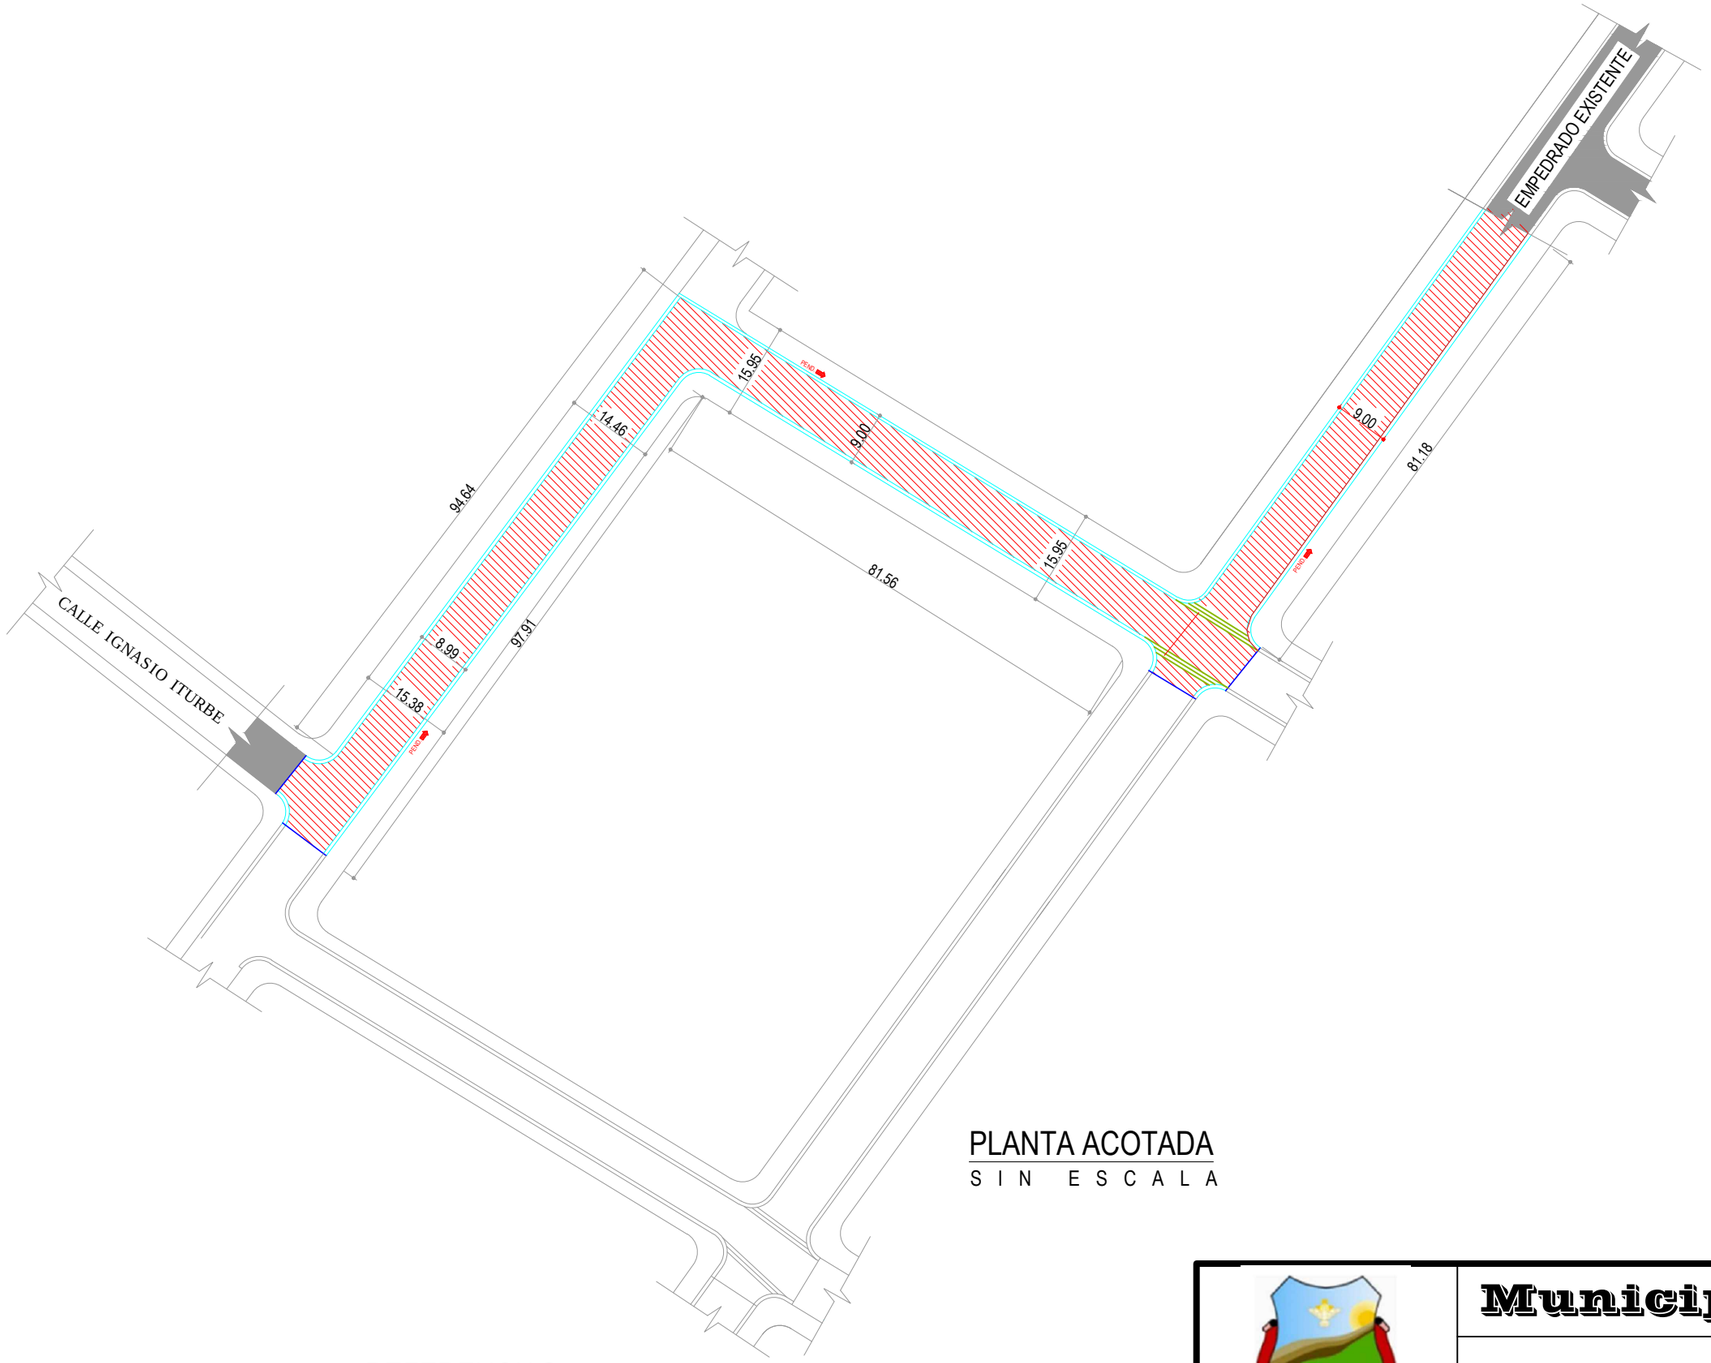

PLANTA ACOTADA

S I N E S C A L A

CARTEL INDICADOR DE CALLE

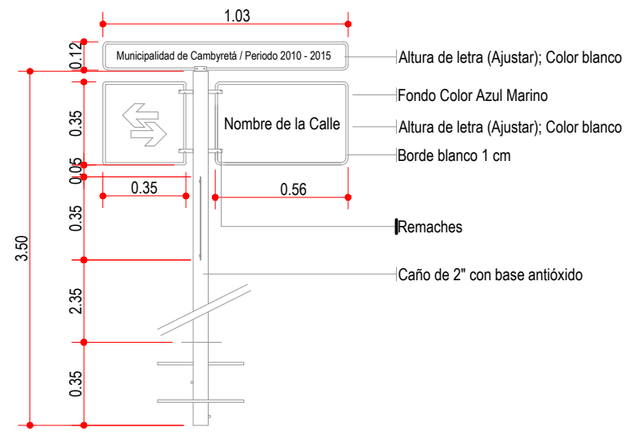

OBS.:

- LA CHAPA A UTILIZARSE PARA LOS CARTELES SERÁ Nº 18
- EL CAÑO ESTRUCTURAL SERÁ DE 2" Y ESTARÁ PINTADO EN TRES FRANJAS, DOS FRANJAS AZULES Y UNA FRANJA BLANCA CENTRADA DE UN METRO DE ANCHO.
- LA BASE DE Hº SE ENCUENTRA CONTEMPLADA EN LA PLANILLA DE CÓMPUTO Y PRESUPUESTO

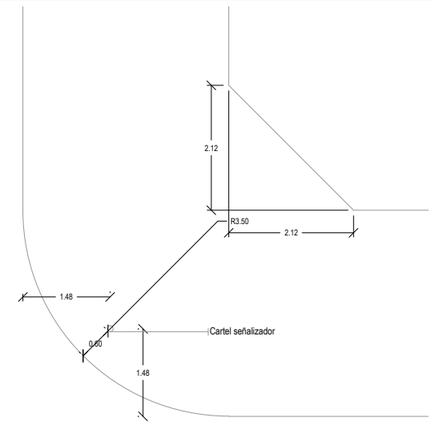

DISPOSICIÓN EN PLANTA

REFERENCIAS

- EMPEDRADO A CONSTRUIR
- ASFALTO EXISTENTE
- BADEN DE HORMIGON ARMADO
- CORDON ESCONDIDO DE HORMIGÓN
- CORDON CUNETA DE HORMIGÓN

MUNICIPALIDAD DE CAMBYRETA
ITAPÚA –PARAGUAY

Municipalidad de Cambyretá

PROYECTO

OBRA: CONSTRUCCIÓN DE EMPEDRADO CON CORDÓN CUNETA

BARRIO:COMPAÑIA SAN MIGUEL CENTRO

UBICACIÓN: CALLE CONTINUACIÓN DE LA CALLE VICENTE IGNACIO ITURBE

LÁMINA N°

02

JULIO 2.018

Arq. Luis Roa B.
Director de Obras

Francisco J. Pereira Rieve
Intendente Municipal