Asociación de Educadores Ignaciano

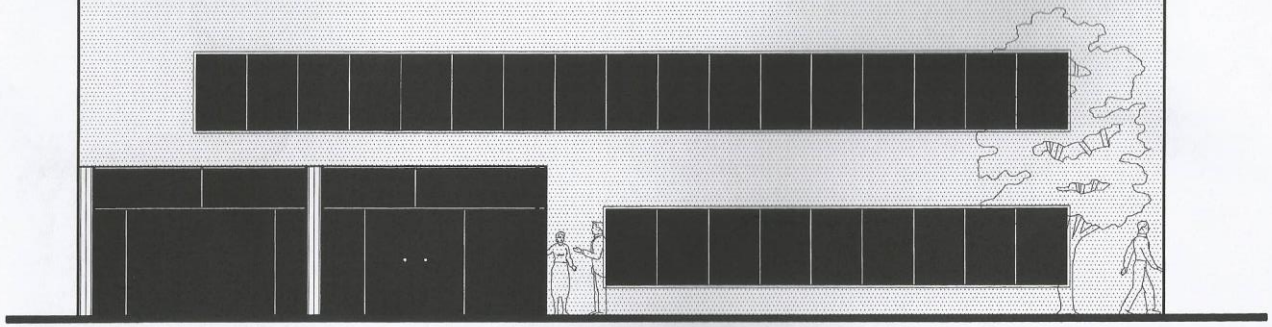

Fachada Principal
Esc. 1/75

ASOCIACION DE EDUCADORES IGNACIANO
Ing. Ciro Torres y Arqs. Asociados
Diciembre 2005

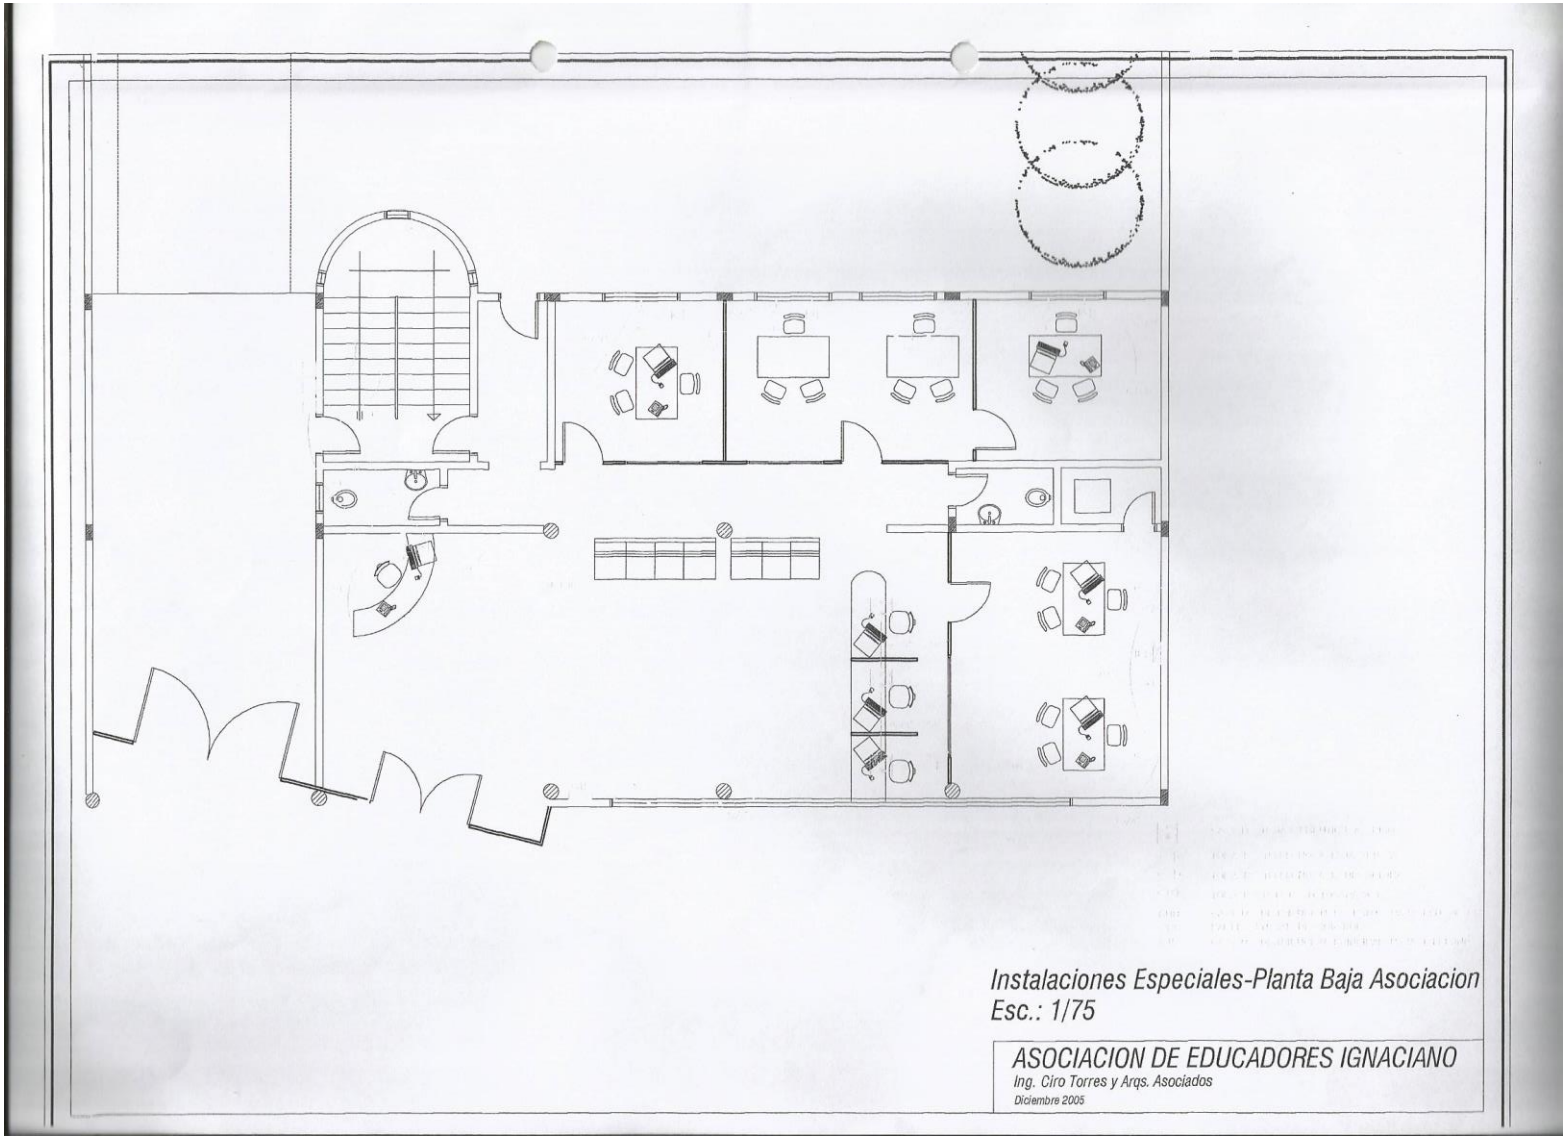

Instalaciones Especiales-Planta Baja Asociacion
Esc.: 1/75

ASOCIACION DE EDUCADORES IGNACIANO
Ing. Ciro Torres y Arqs. Asociados
Diciembre 2005

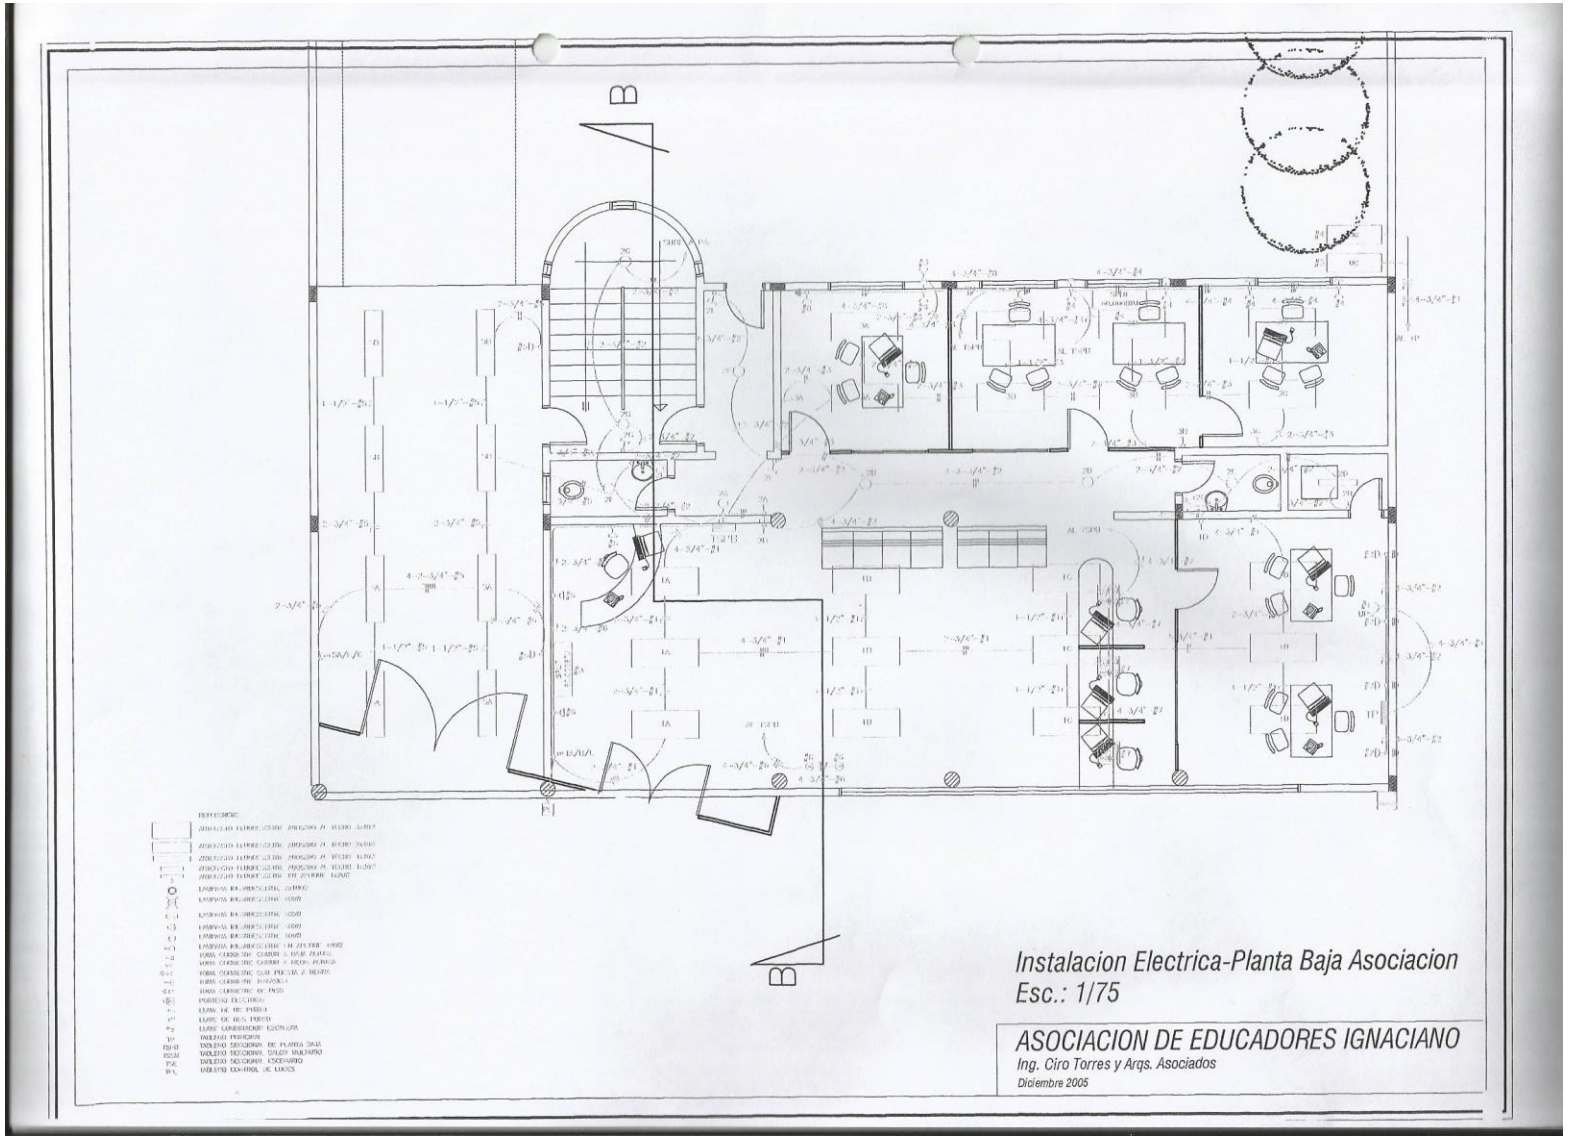

Instalacion Electrica-Planta Baja Asociacion
Esc.: 1/75

ASOCIACION DE EDUCADORES IGNACIANO
Ing. Ciro Torres y Arqs. Asociados
Diciembre 2005

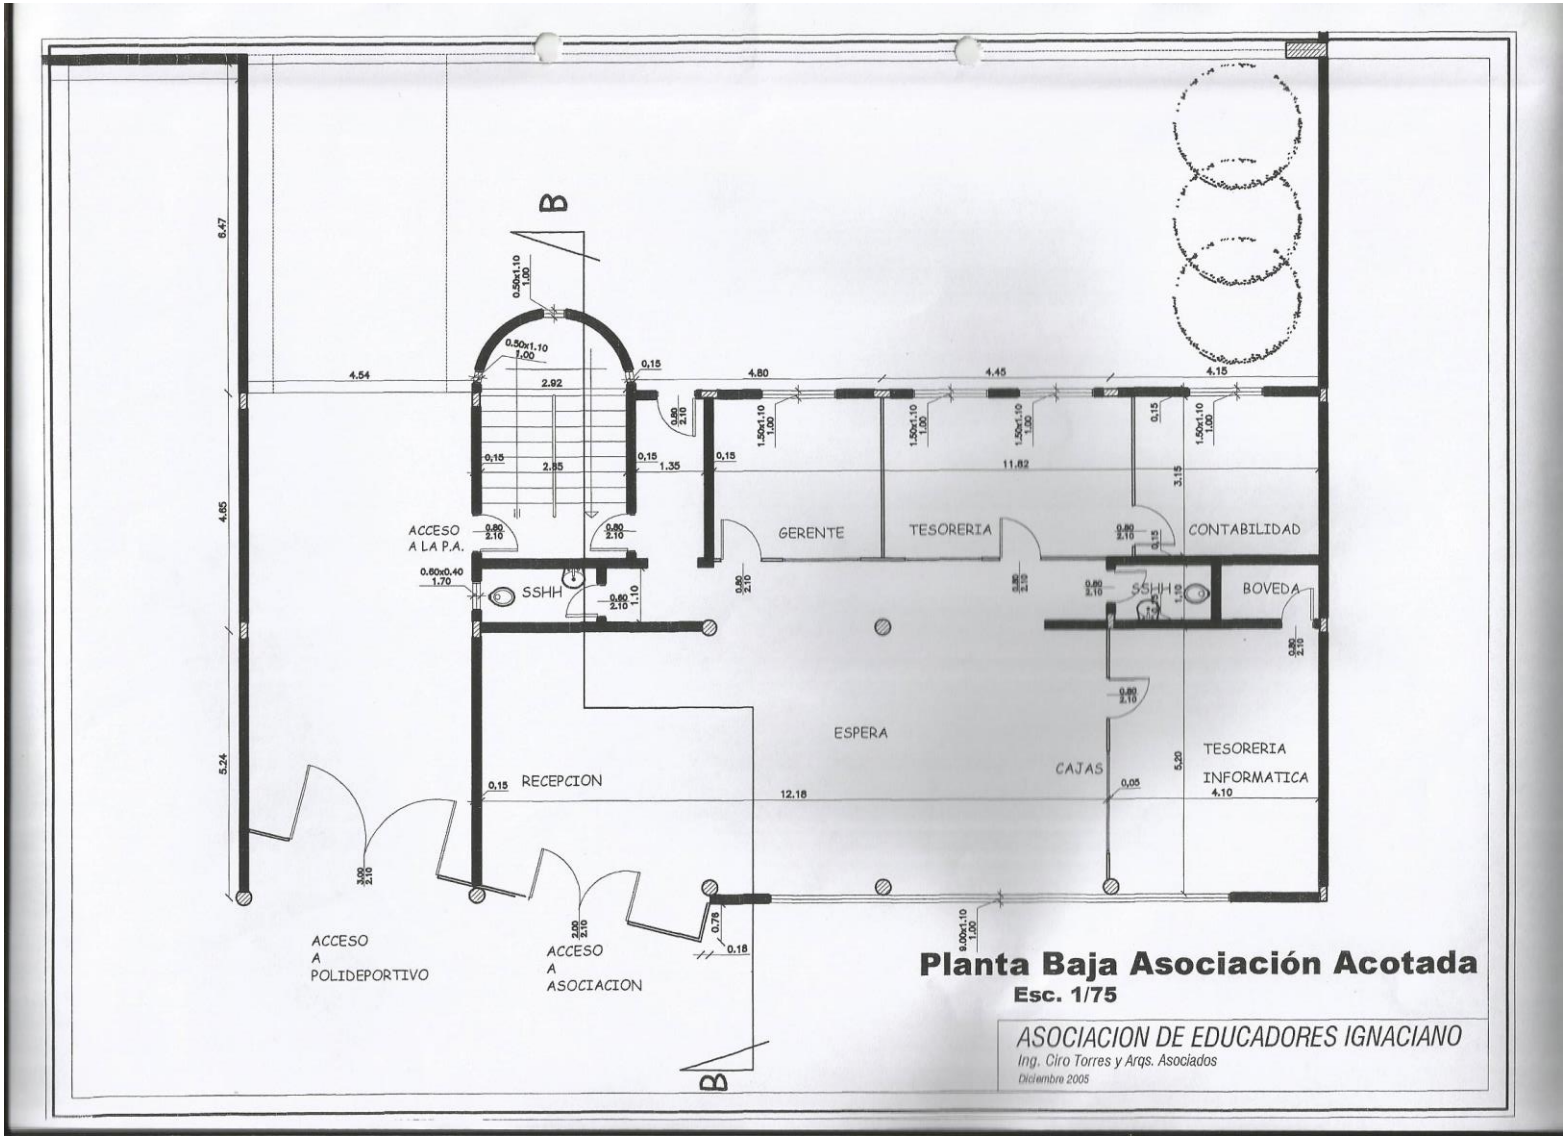

Planta Baja Asociación Acotada

Esc. 1/75

ASOCIACION DE EDUCADORES IGNACIANO

Ing. Ciro Torres y Arqs. Asociados

Diciembre 2005

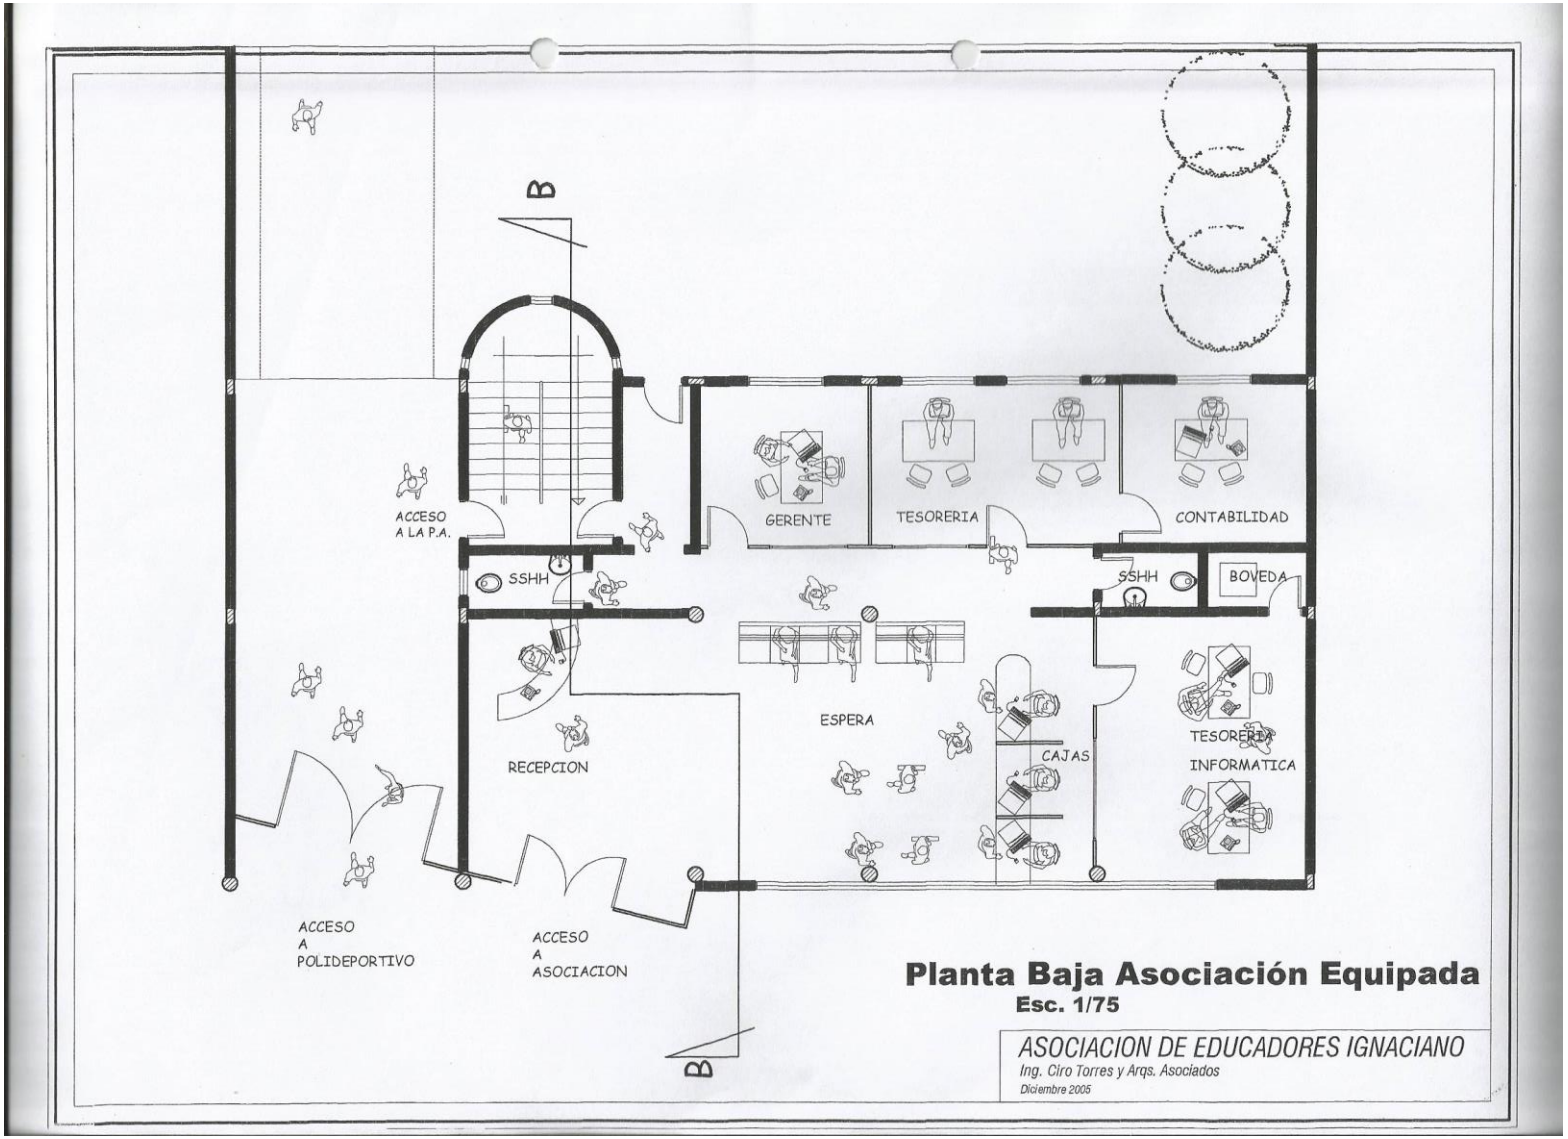

Planta Baja Asociación Equipada

Esc. 1/75

ASOCIACION DE EDUCADORES IGNACIANO

Ing. Ciro Torres y Arqs. Asociados

Diciembre 2005

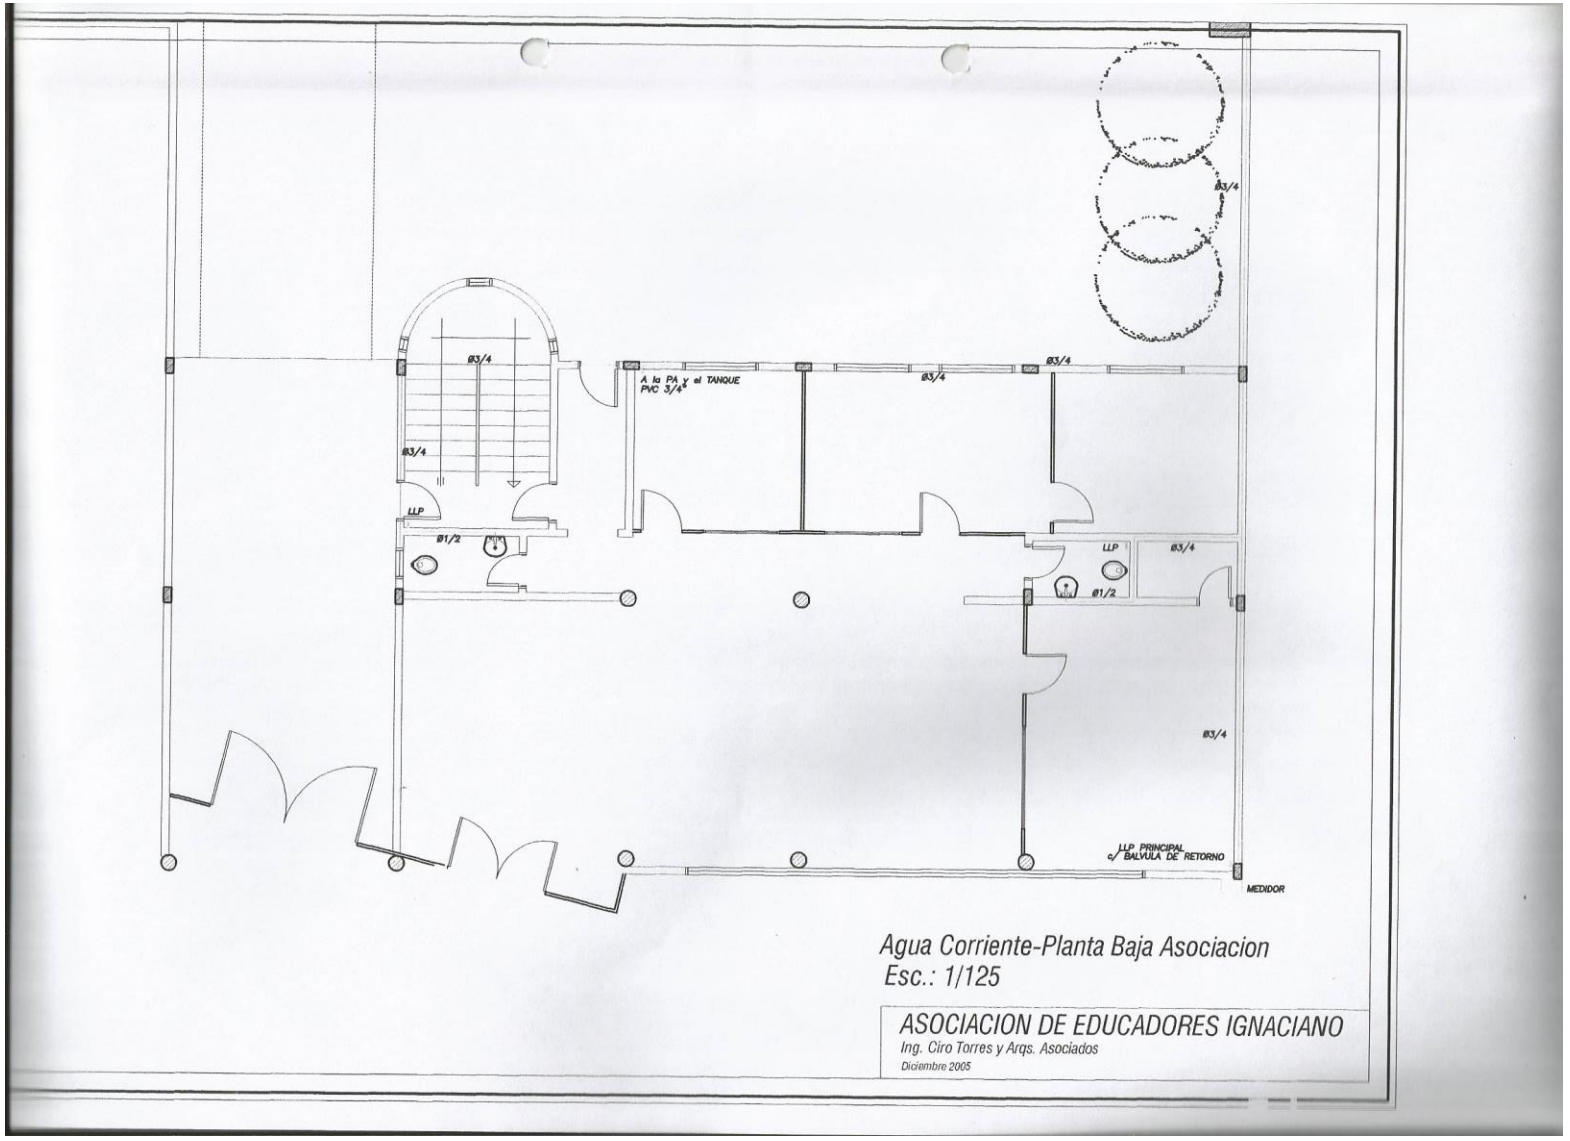

Agua Corriente-Planta Baja Asociacion
Esc.: 1/125

ASOCIACION DE EDUCADORES IGNACIANO
Ing. Ciro Torres y Arqs. Asociados
Diciembre 2005

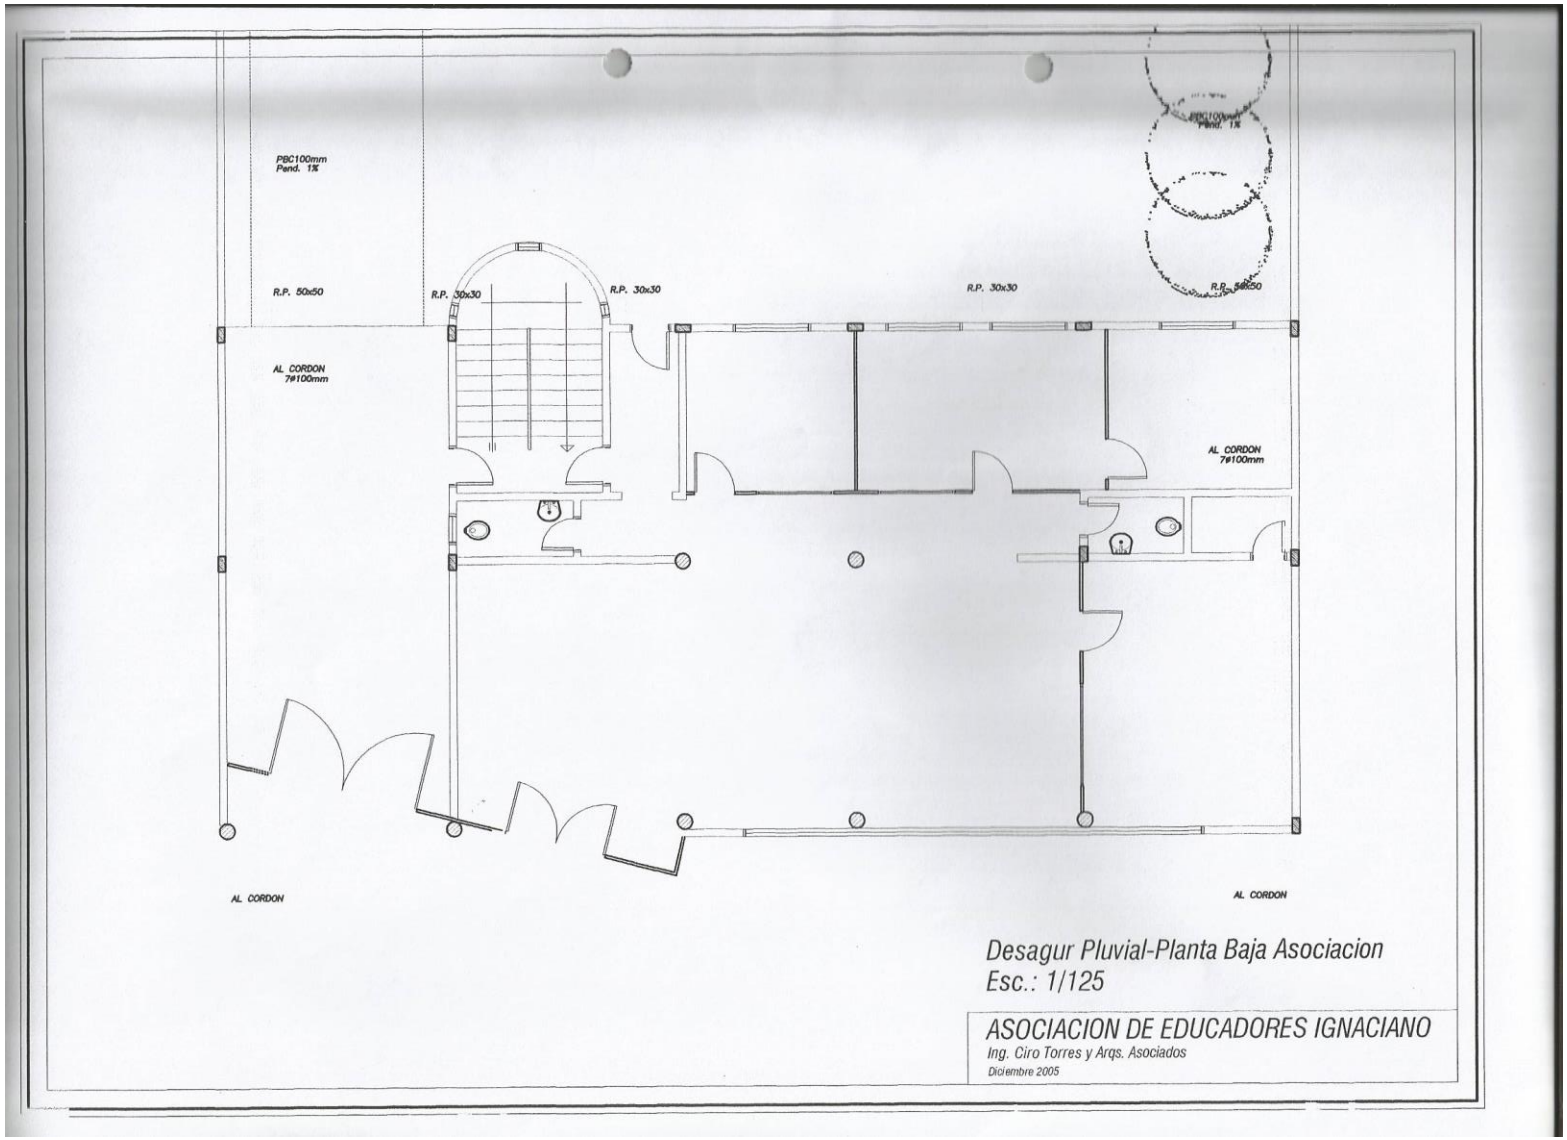

Desagur Pluvial-Planta Baja Asociacion
Esc.: 1/125

ASOCIACION DE EDUCADORES IGNACIANO
Ing. Ciro Torres y Arqs. Asociados
Diciembre 2005

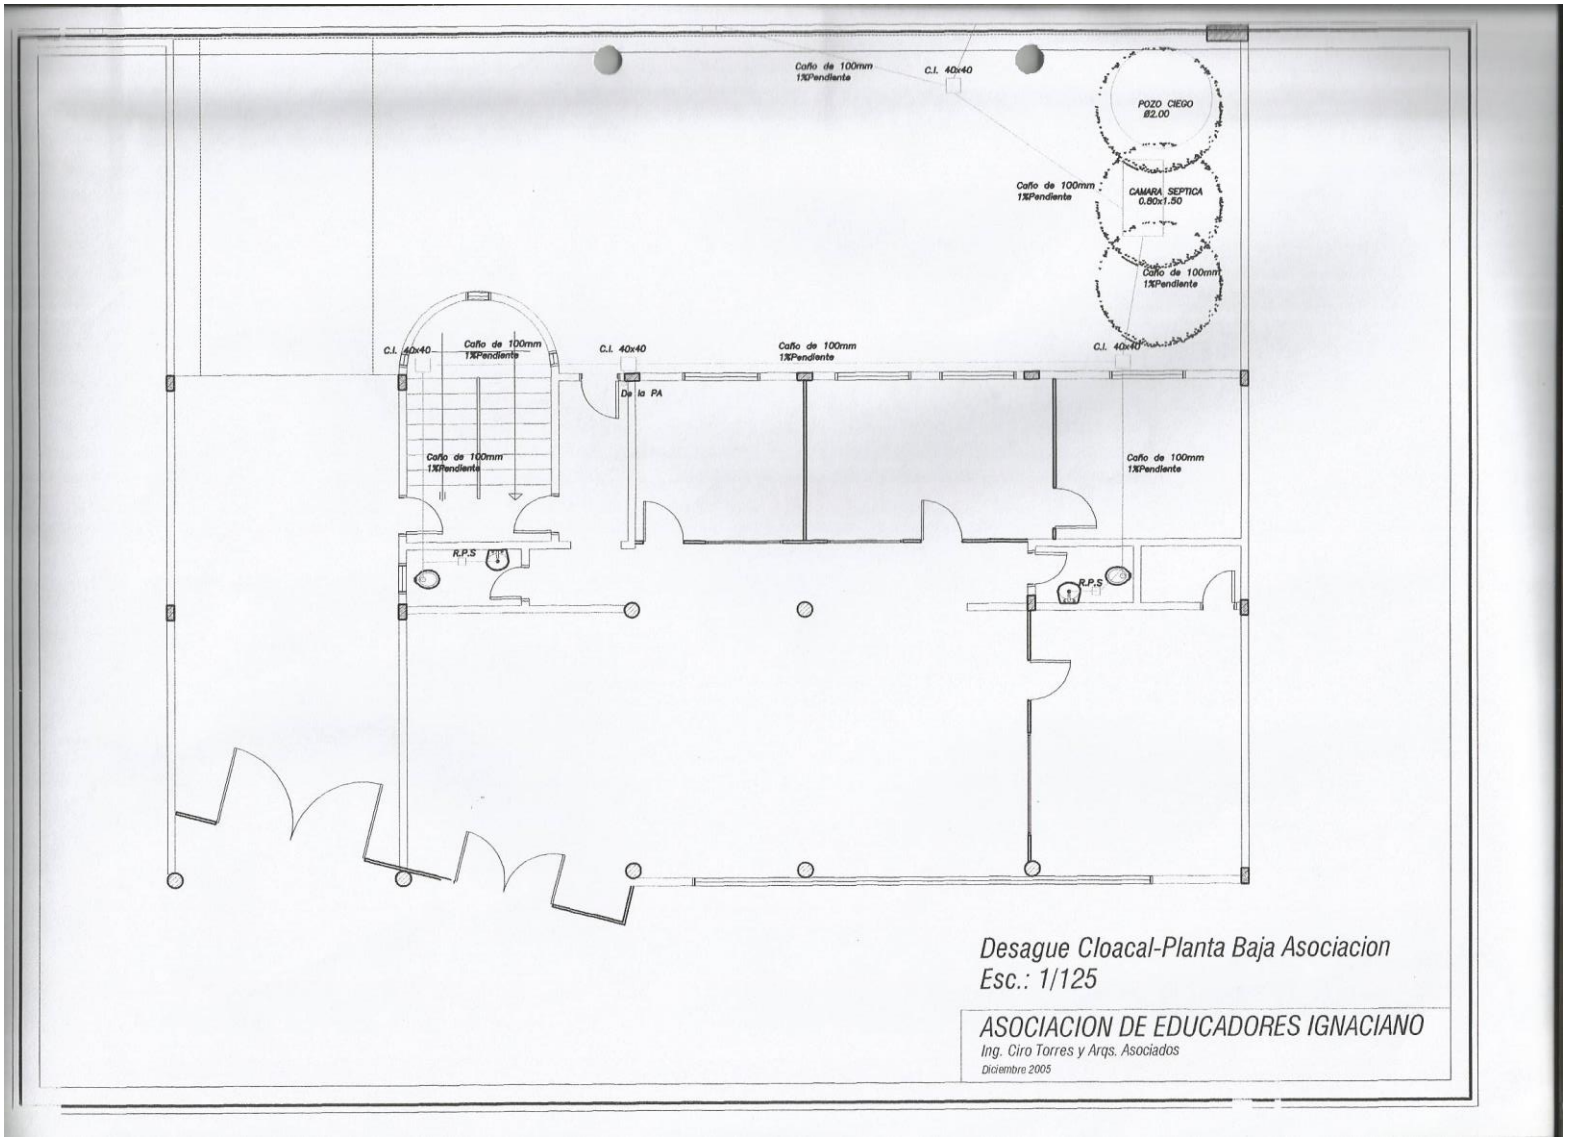

Desague Cloacal-Planta Baja Asociacion
Esc.: 1/125

ASOCIACION DE EDUCADORES IGNACIANO
Ing. Ciro Torres y Arqs. Asociados
Diciembre 2005

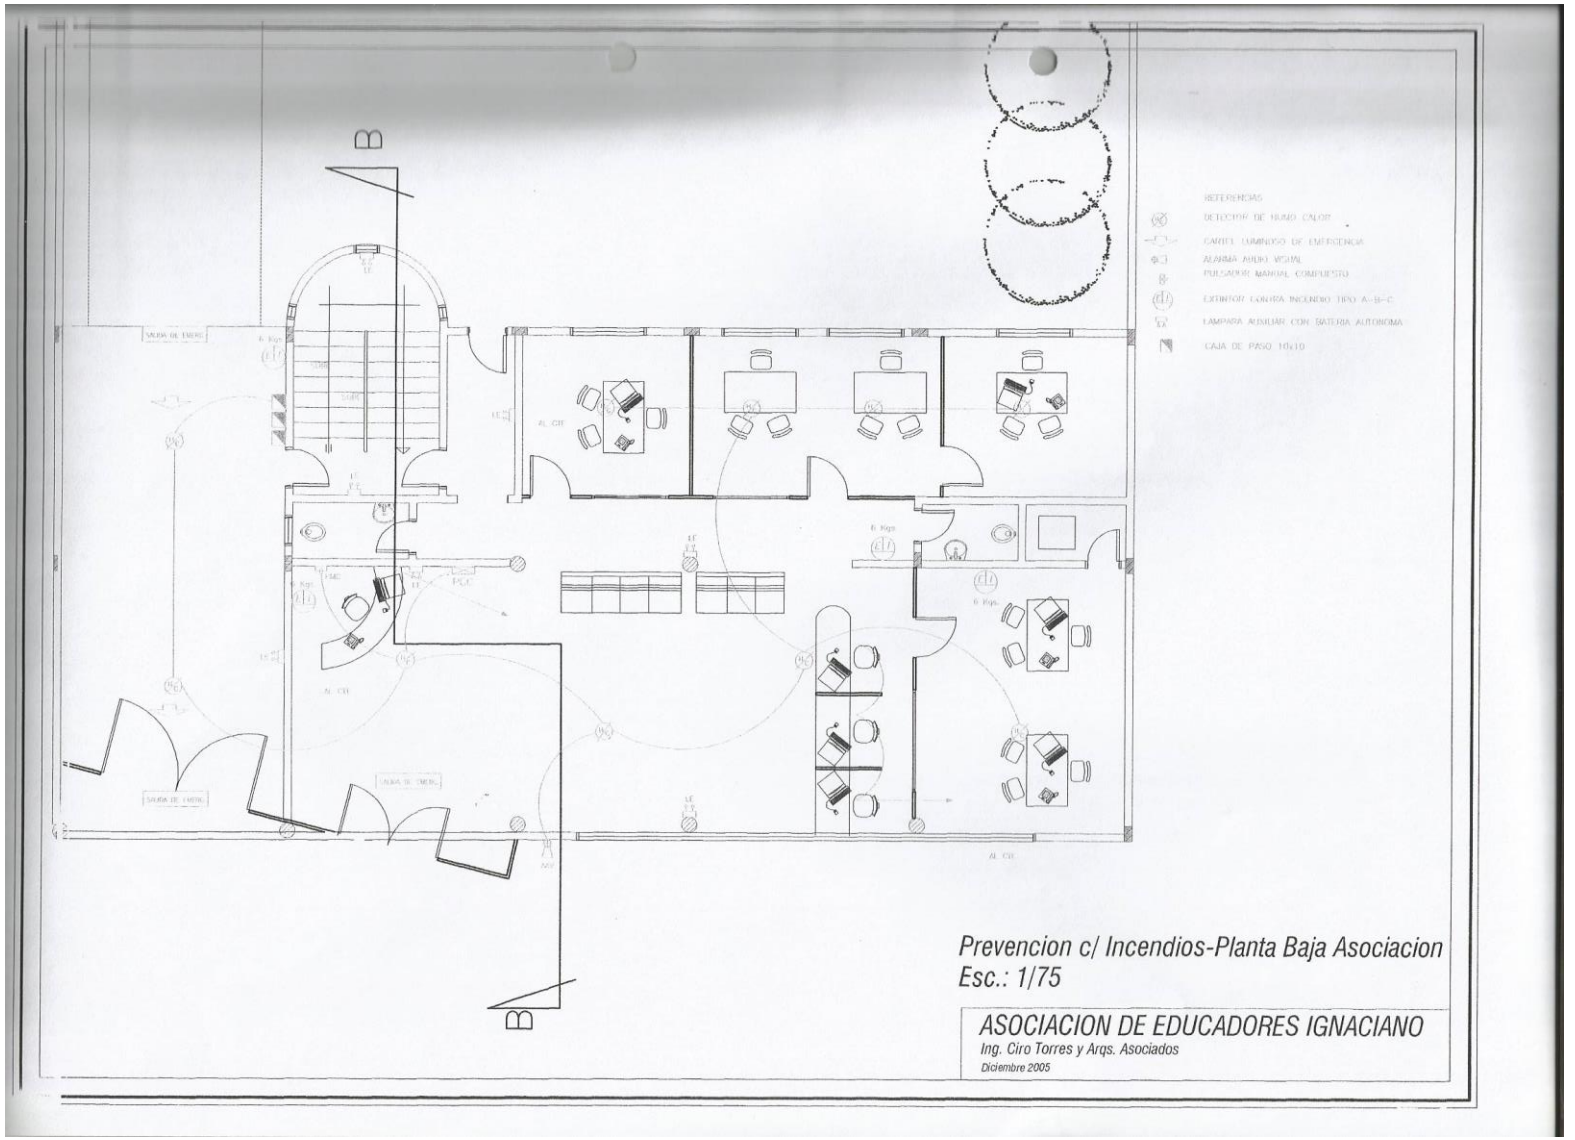
B
B
REFERENCIAS
DETECTOR DE HUMO CALOR
CARTEL LUMINOSO DE EMERGENCIA
ALARMA AUDIO VISUAL
PULSADOR MANUAL COMPUESTO
EXTINTOR CONTRA INCENDIO TIPO A-B-C
LAMPARA AUXILIAR CON BATERIA AUTONOMA
CAJA DE PASO 10x10
Prevencion c/ Incendios-Planta Baja Asociacion
Esc.: 1/75
ASOCIACION DE EDUCADORES IGNACIANO
Ing. Ciro Torres y Arqs. Asociados
Diciembre 2005

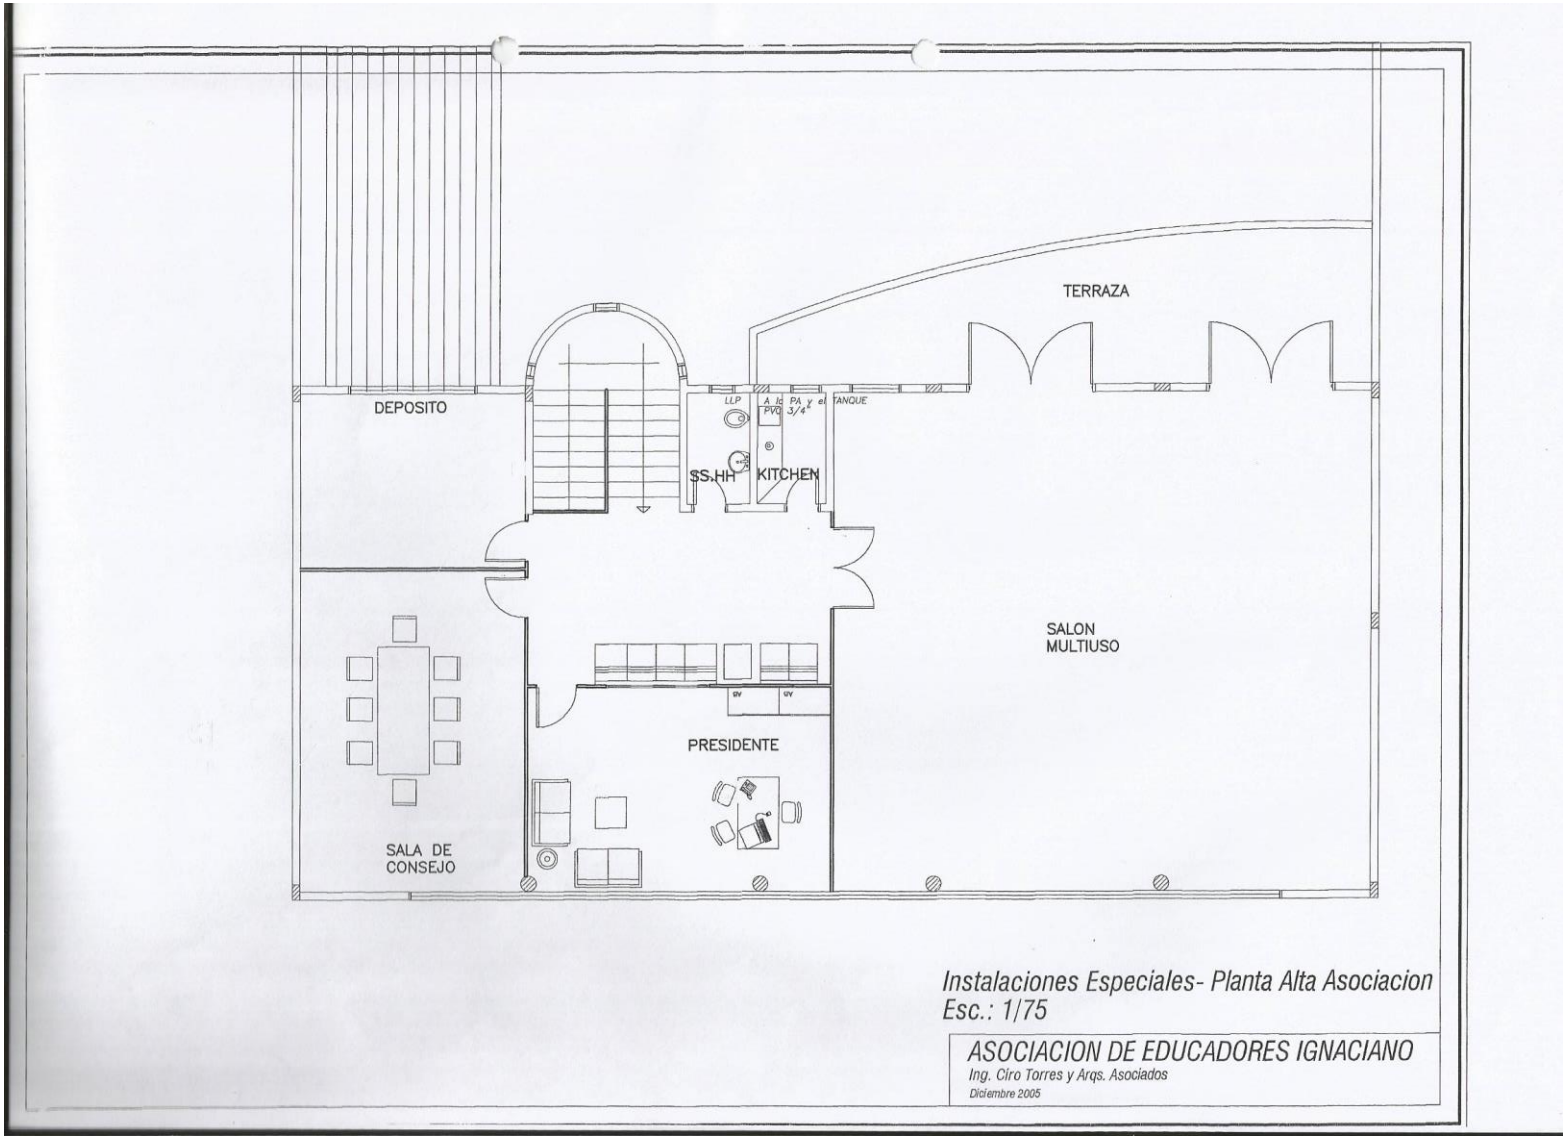

Instalaciones Especiales- Planta Alta Asociacion
Esc.: 1/75

ASOCIACION DE EDUCADORES IGNACIANO
Ing. Ciro Torres y Arqs. Asociados
Diciembre 2005

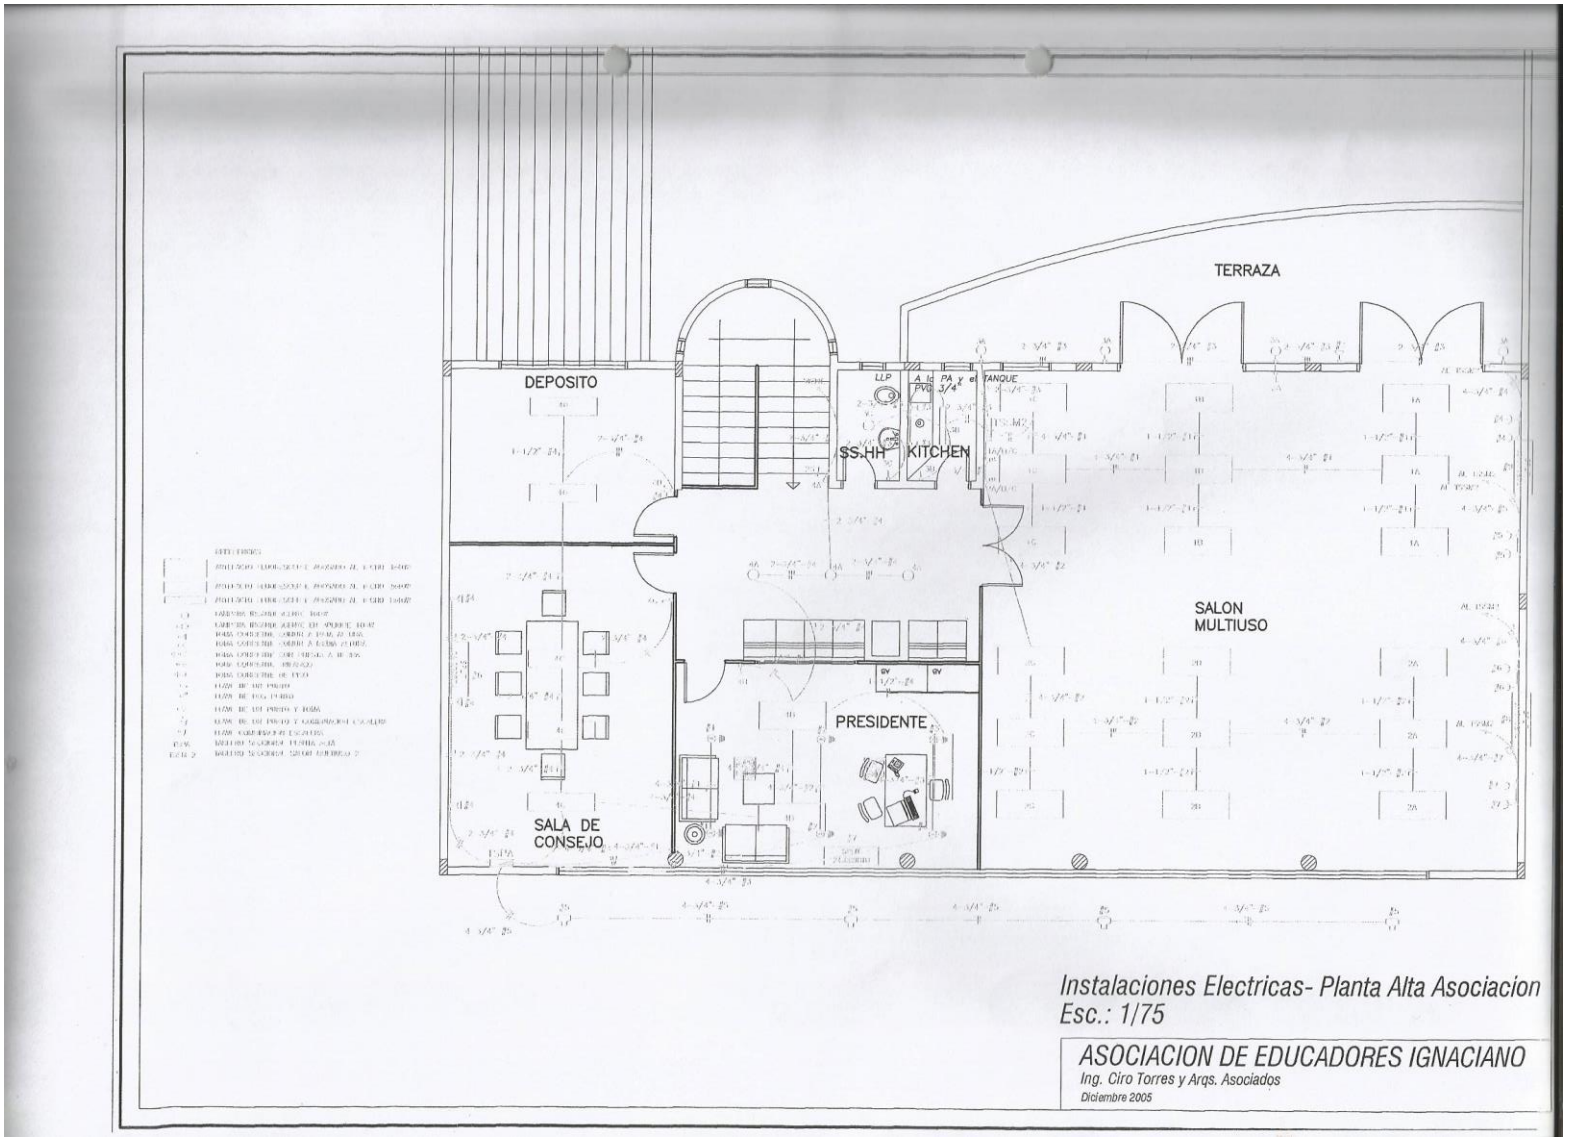

Instalaciones Electricas- Planta Alta Asociacion
Esc.: 1/75

ASOCIACION DE EDUCADORES IGNACIANO
Ing. Ciro Torres y Arqs. Asociados
Diciembre 2005

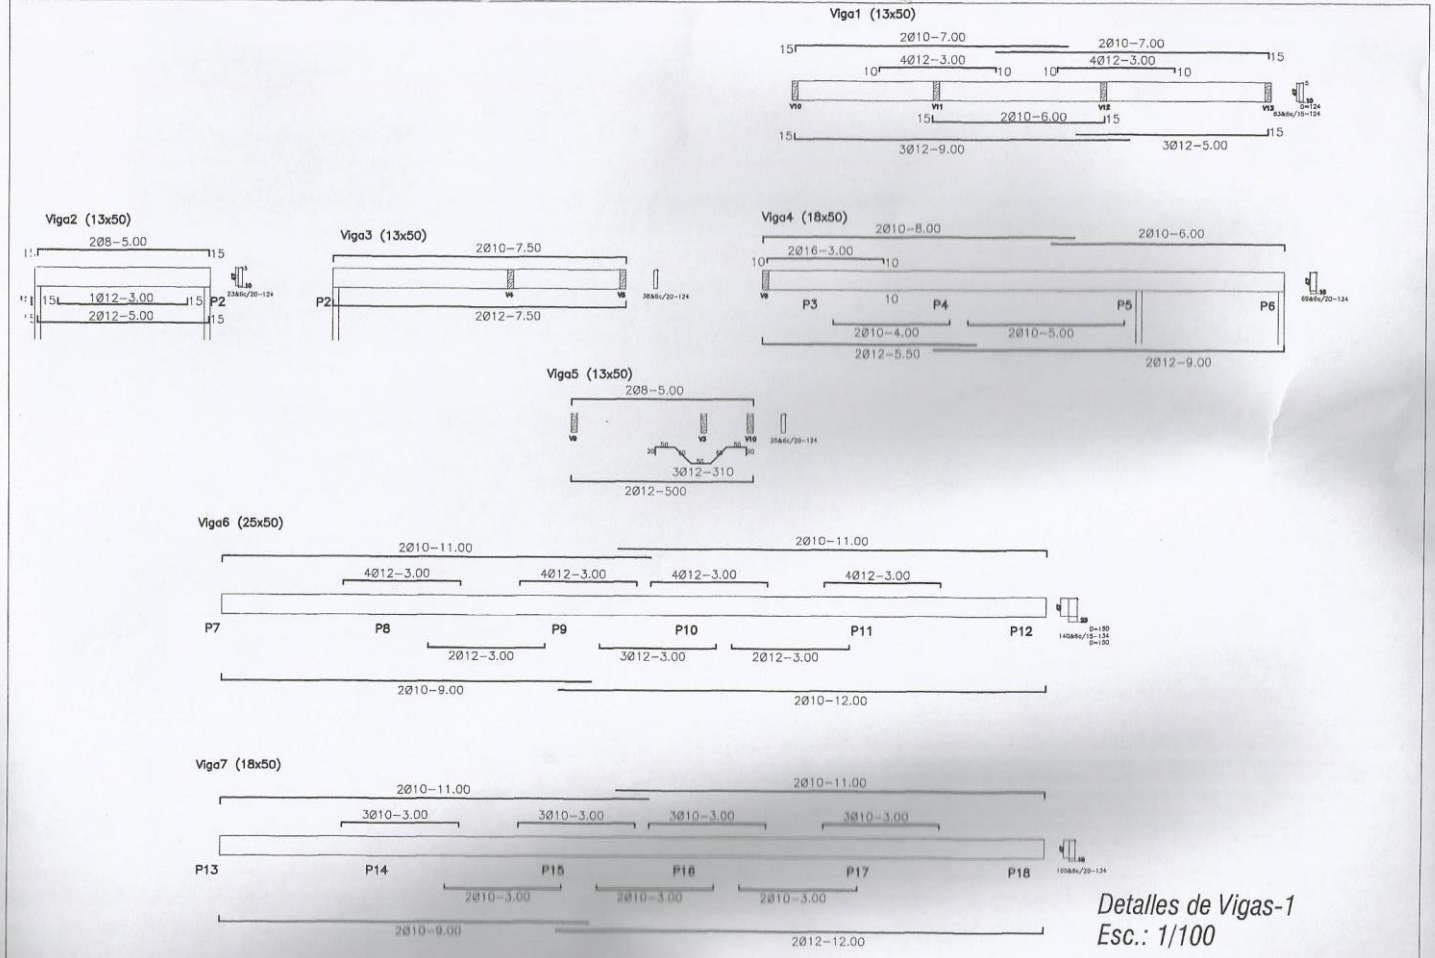

Detalles de Vigas-1
Esc.: 1/100

ASOCIACION DE EDUCADORES IGNACIANO

Ing. Ciro Torres y Arqs. Asociados

Diciembre 2005

Viga8 (18x50)

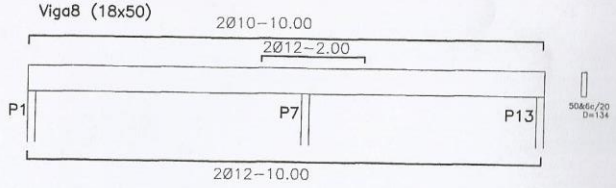

Viga9 (25x50)

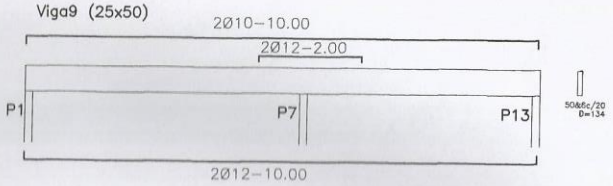

Viga10 (25x50)

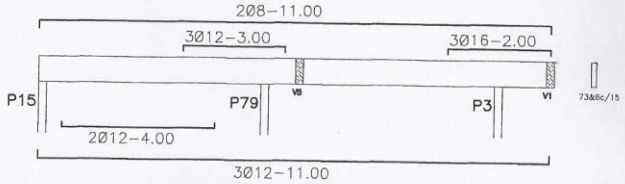

Viga11 (25x50)

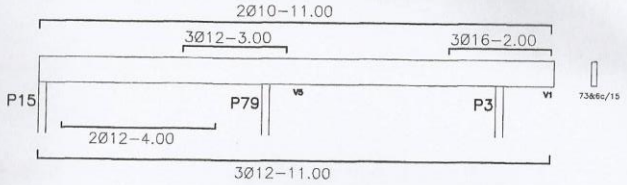

Viga12 (25x50)

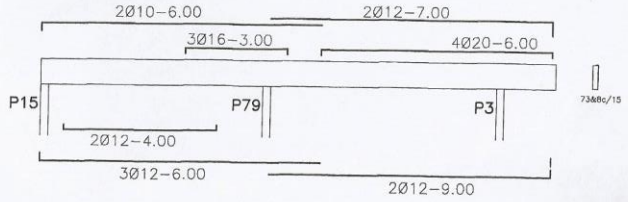

Viga13 (25x50)

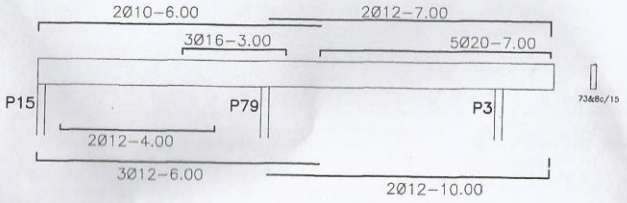

Detalles de Vigas-2
Esc.: 1/75

ASOCIACION DE EDUCADORES IGNACIANO
Ing. Ciro Torres y Arqs. Asociados
Diciembre 2005

P1 (18x30)

P2 (25x30)

P3 (30x18)

P4 (30x18)

P5 (30x18)

P6 (18x30)

P7 (18x30)

P8 (25x30)

P9 Ø30

P10 Ø30

P11 (25x30)

P12 (18x30)

P13 Ø30

P14 Ø30

P15 Ø30

P16 Ø30

P17 Ø30

P18 (18x30)

Pilar

P1,P3,P4,P5,P6,
P7,P12, y P18

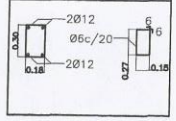

Pilar

P2,P8, y P11

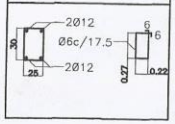

Pilar

P9,P10,P11,P14
P15,P16, y P17

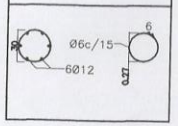

Detalles de Pilares
Esc.: 1/75

ASOCIACION DE EDUCADORES IGNACIANO
Ing. Ciro Torres y Arqs. Asociados
Diciembre 2005

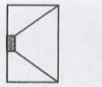

Z18=1.00x1.50

Z17=1.20x1.20

Z16=1.20x1.20

Z15=1.20x1.20

Z14=1.20x1.20

Z13=1.00x1.50

Z12=1.00x1.50

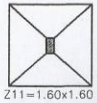

Z11=1.60x1.60

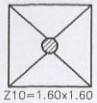

Z10=1.60x1.60

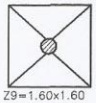

Z9=1.60x1.60

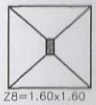

Z8=1.60x1.60

Z7=1.00x1.50

Z6=1.00x1.50

Z5=1.20x1.20

Z4=1.20x1.20

Z3=1.20x1.20

Z2=1.20x1.20

Z1=1.00x1.50

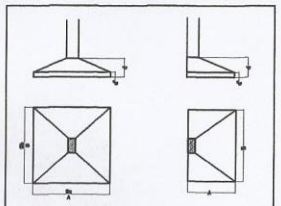

Planilla de Zapatas

Tipo	Zapatas	A	B	d	d'	Se	Sb	Patilla
Lind	Z,7 Z,13 Z6	1.00	1.50	0.40	0.20	6Ø8c/15-120	4Ø8c/15-160	10
Borde	Z,3,4,5 Z,14,15, Z6,V17	1.20	1.20	0.45	0.20	4Ø8@10c/20-140	4Ø8@10c/10-140	10
Lind	Z,9 Z6,11	1.60	1.60	0.50	0.30	4Ø12c/15-200	4Ø12c/15-200	20

Planta de Cimentacion-Zapatas
Esc.: 1/75

ASOCIACION DE EDUCADORES IGNACIANO
Ing. Ciro Torres y Arqs. Asociados
Diciembre 2005

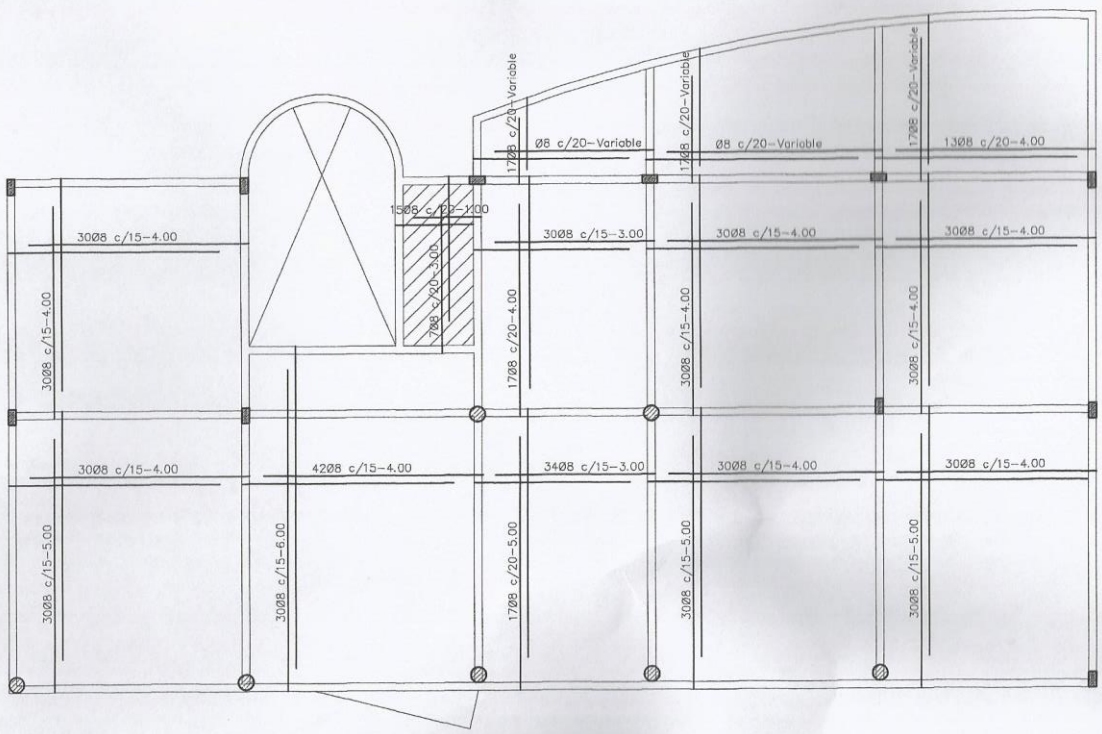

Planta de Armaduras-Varillas Positivas
Esc.: 1/75

ASOCIACION DE EDUCADORES IGNACIANO
Ing. Ciro Torres y Arqs. Asociados
Diciembre 2005

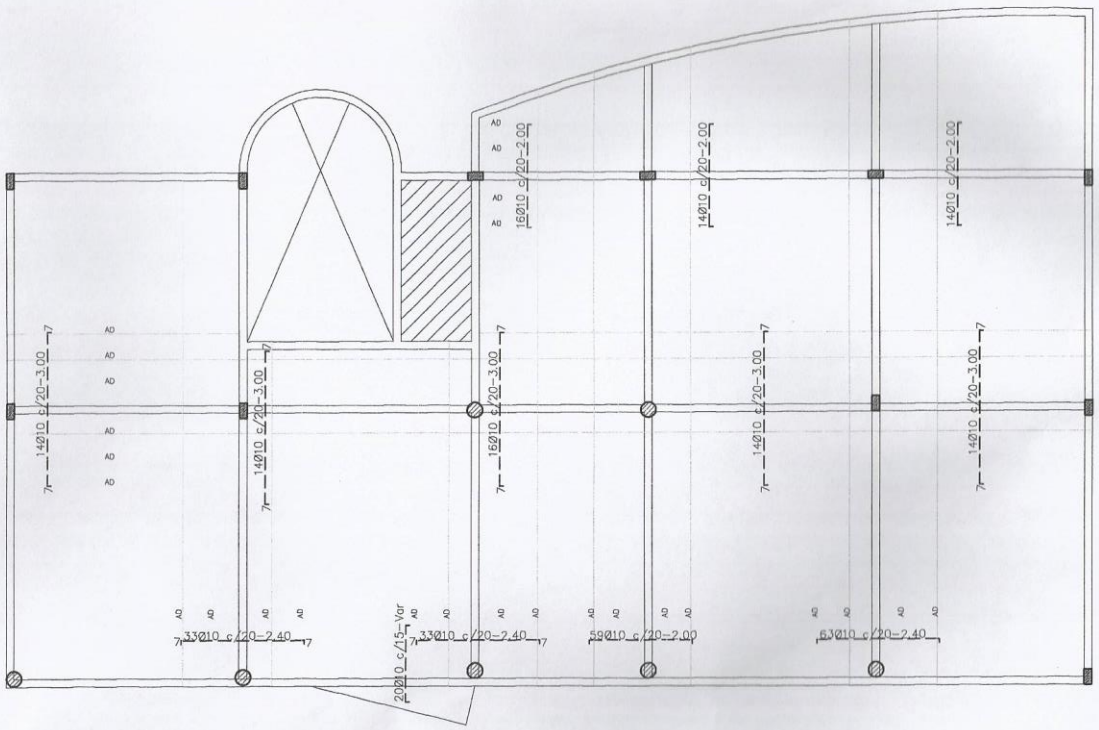

Planta de Armaduras-Varillas Negativas
Esc.: 1/75

ASOCIACION DE EDUCADORES IGNACIANO
Ing. Ciro Torres y Arqs. Asociados
Diciembre 2005

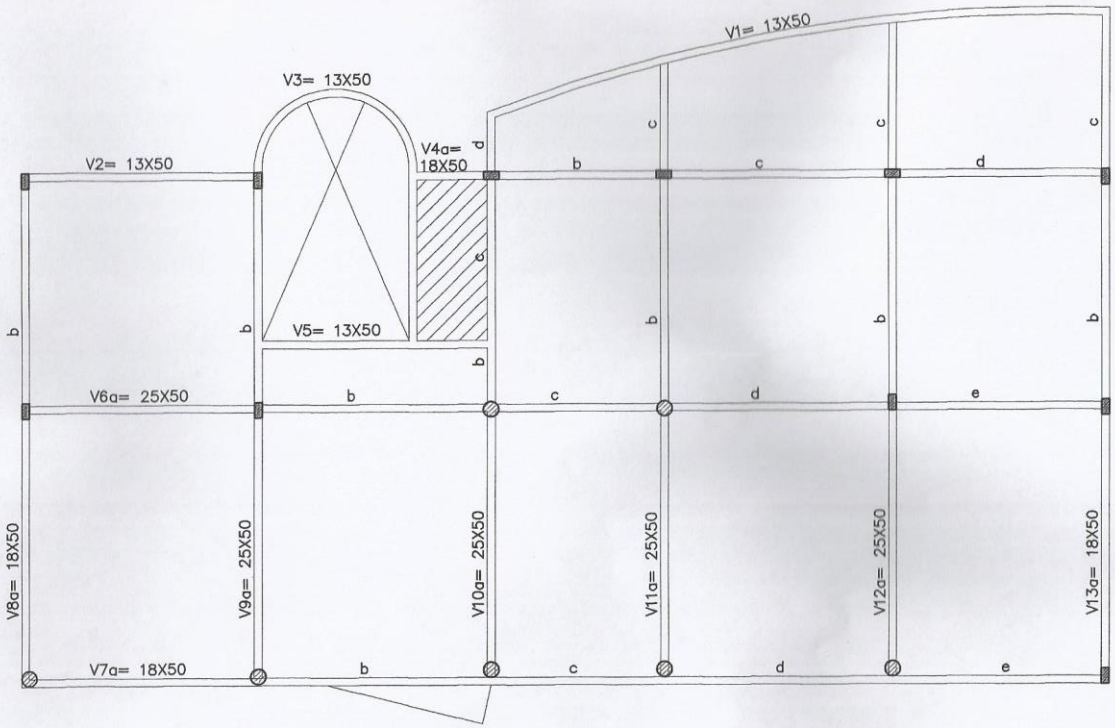

Planta de Encofrado-Vigas
Esc.: 1/75

ASOCIACION DE EDUCADORES IGNACIANO
Ing. Ciro Torres y Arqs. Asociados
Diciembre 2005

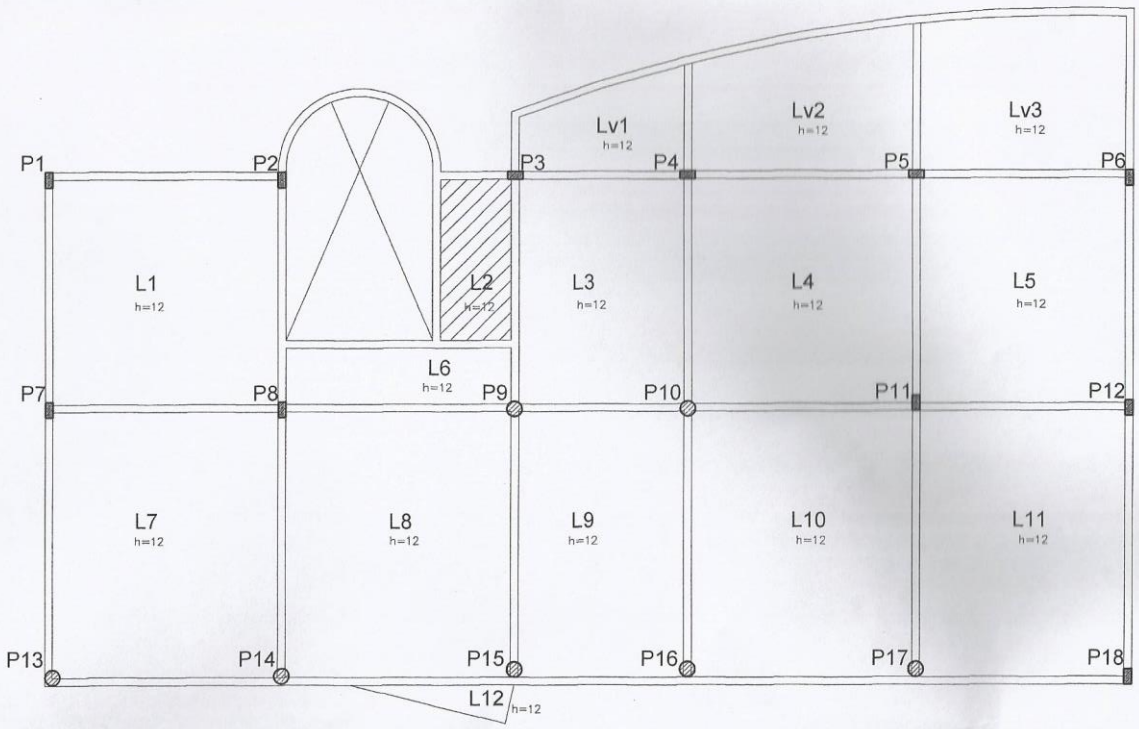

Planta de Encofrado-Losas y Pilares
Esc.: 1/75

ASOCIACION DE EDUCADORES IGNACIANO
Ing. Ciro Torres y Arqs. Asociados
Diciembre 2005

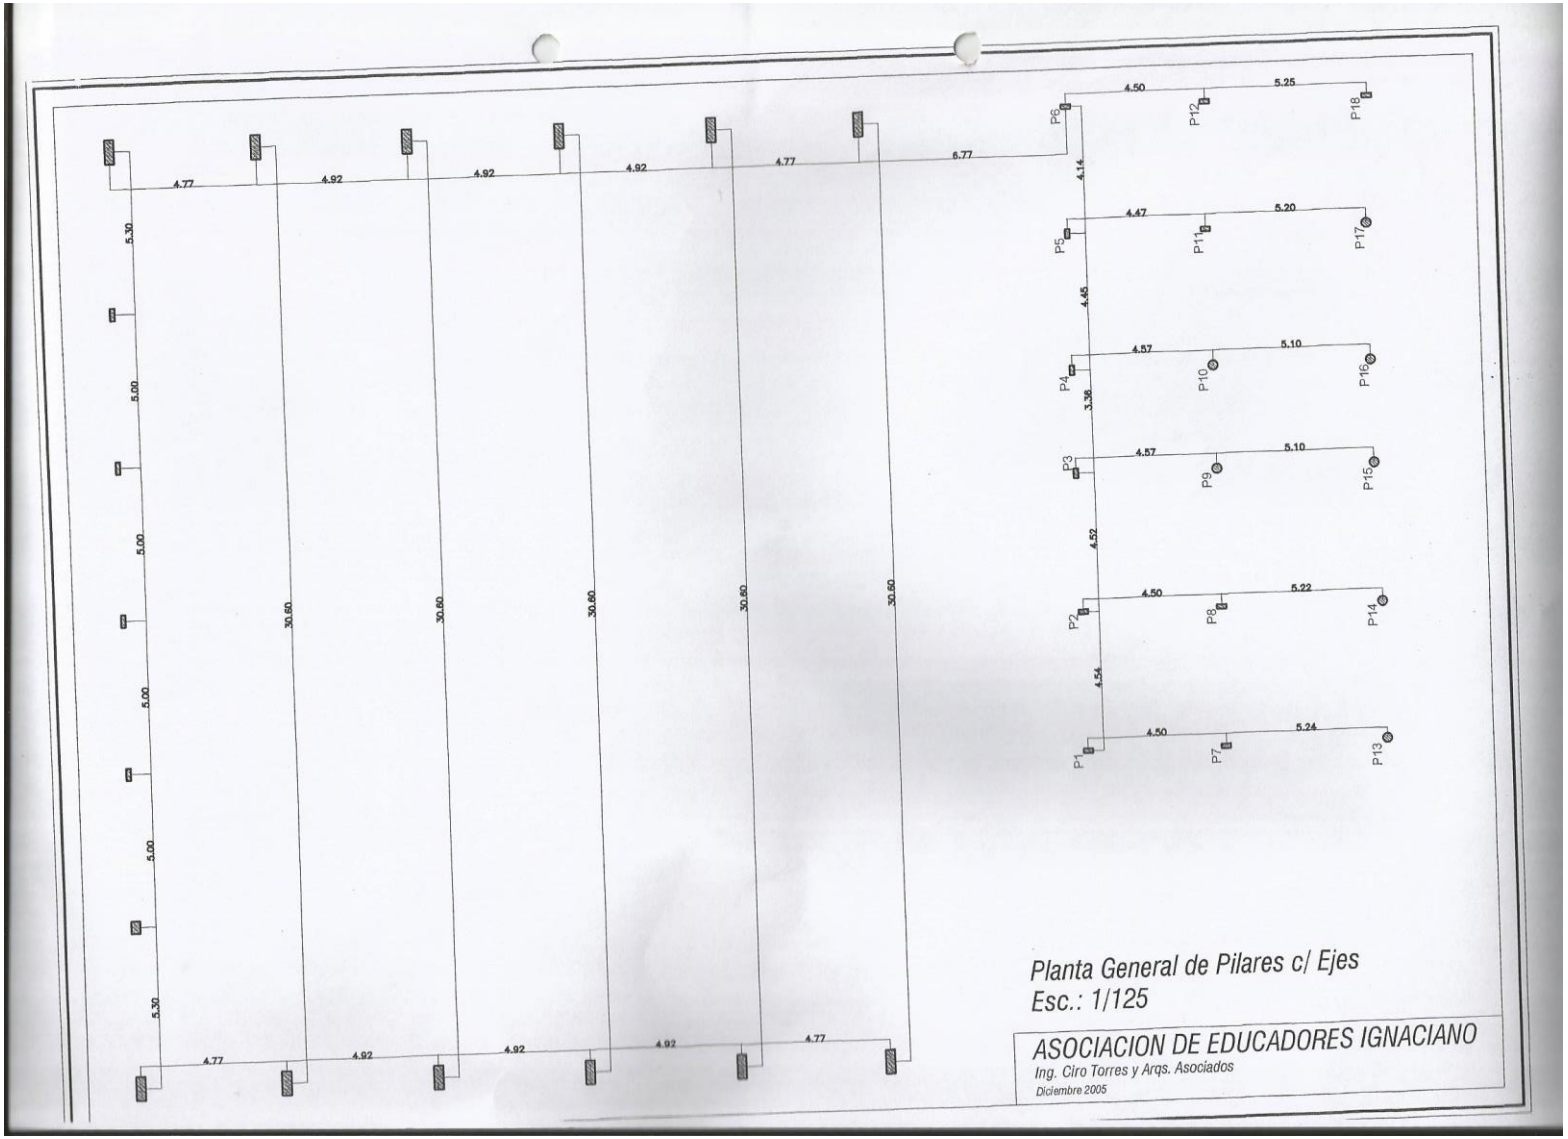

Planta General de Pilares c/ Ejes
Esc.: 1/125

ASOCIACION DE EDUCADORES IGNACIANO
Ing. Ciro Torres y Arqs. Asociados
Diciembre 2005

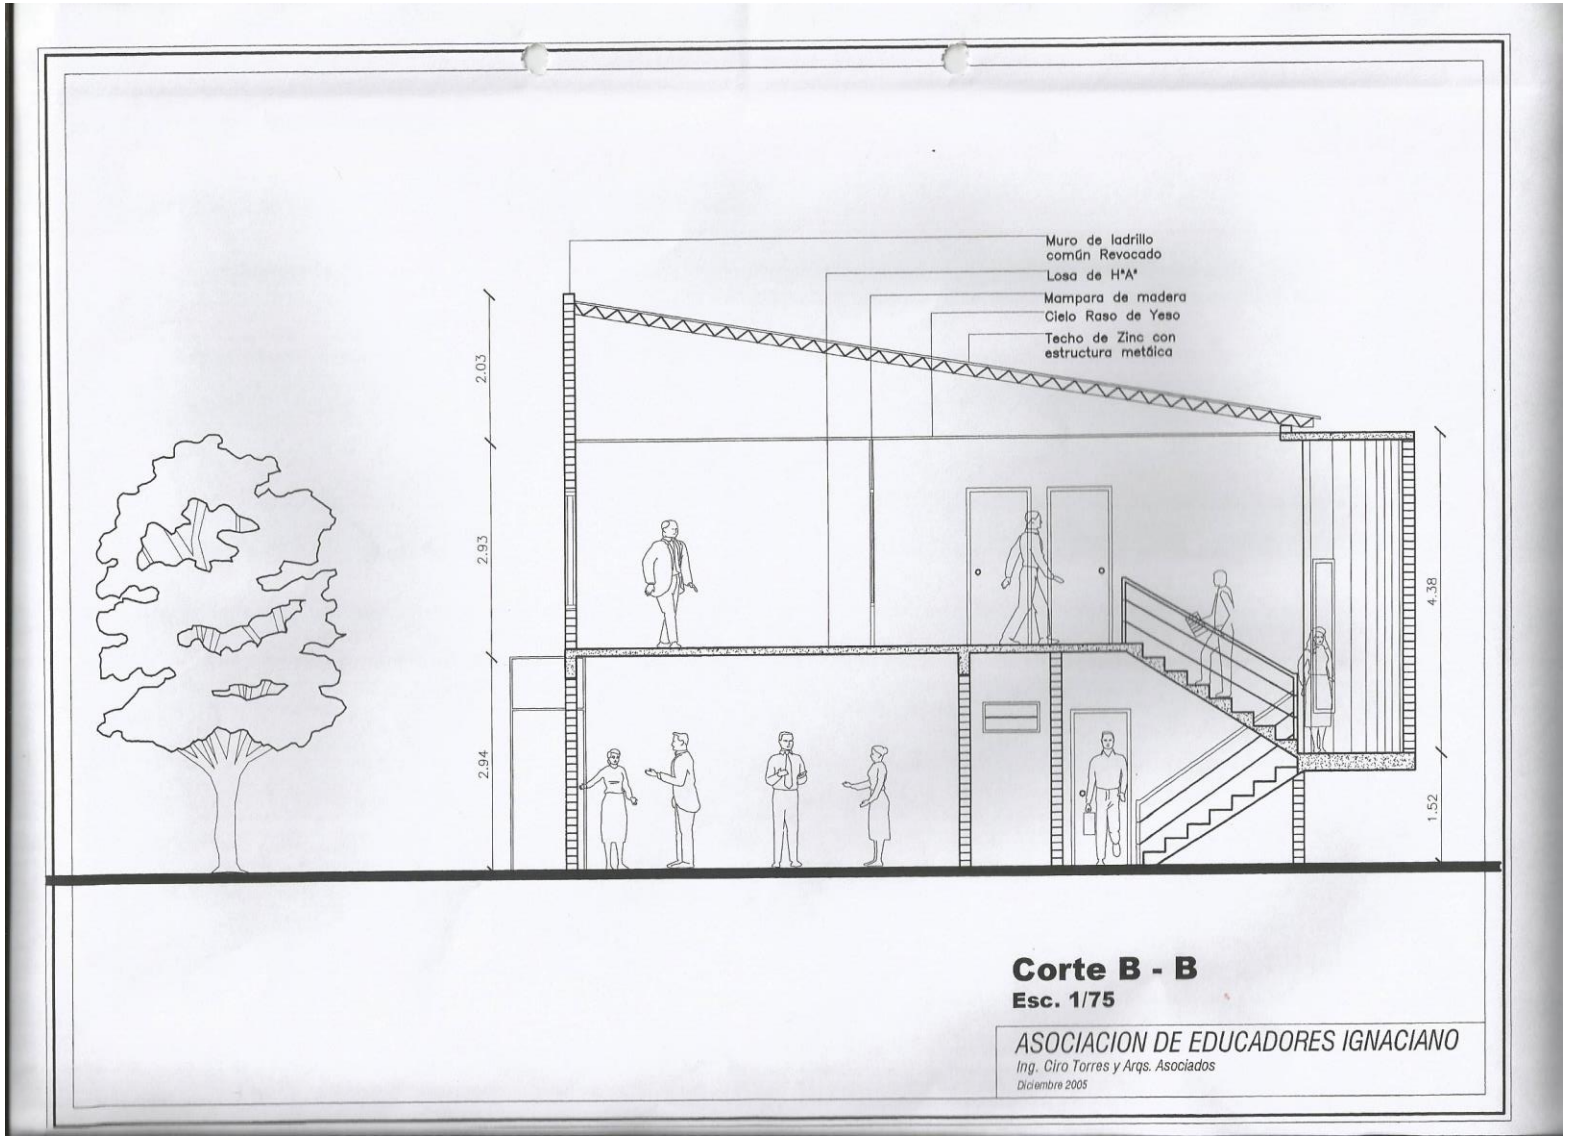

Corte B - B

Esc. 1/75

ASOCIACION DE EDUCADORES IGNACIANO

Ing. Ciro Torres y Arqs. Asociados

Diciembre 2005