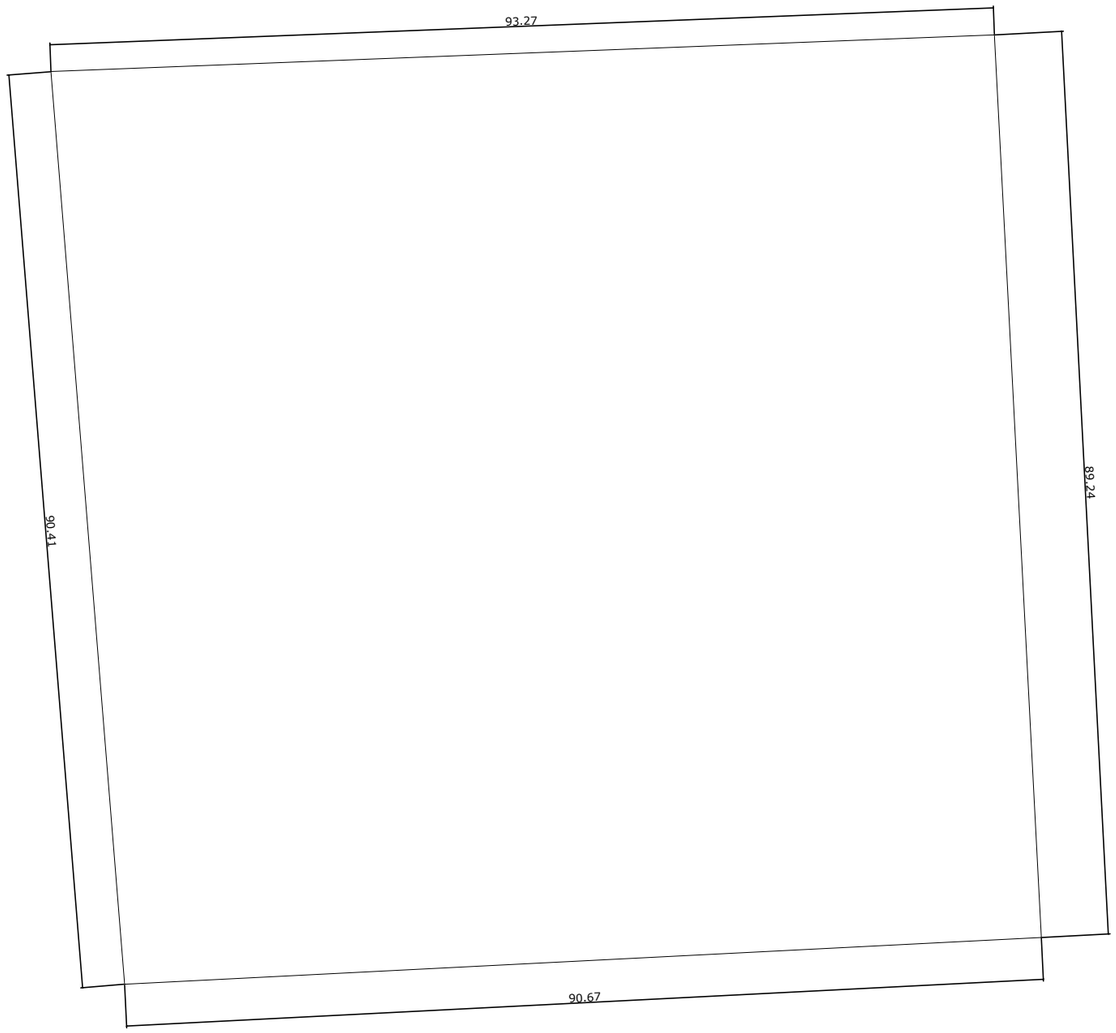

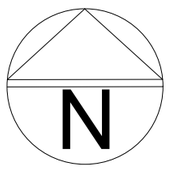

Escala 1/500
PLANTA ARQUITECTONICA
Proyecto: Cercado Perimetral

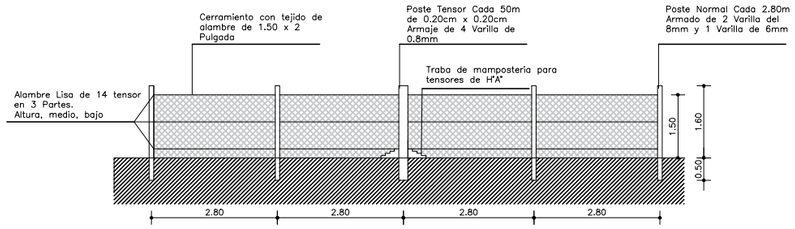

Escala 1/100
CORTE
Detalle de Armaje
Proyecto: Cerramiento Con tejido

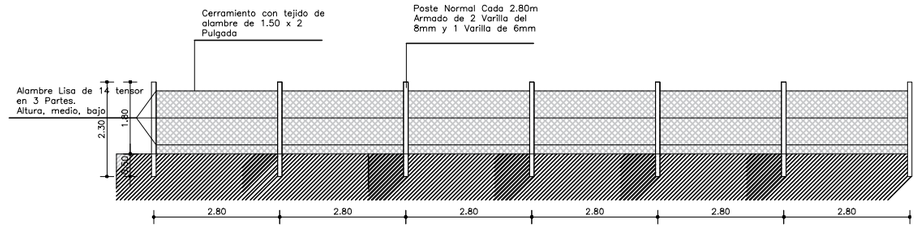

Escala 1/100
CORTE
Detalle de Armaje
Proyecto: Cerramiento Con tejido
Promedio de ceparacion de 2.80m

Escala 1/100
DETALLE DE ARMAJE
Proyecto: Cercado Perimetral

PROYECTO: REMODELACION - ESCUELA LEON CADOGAN

INF. de OBRA	DIRECCIÓN: NUEVA LONDRES
	SUP. DEL TERRENO: 900.00 M2
	SUP. A CONSTRUIR: 350.00 ML
	CTA. CTE. CATASTRAL:
PROPIETARIO	NOMBRE: ESCUELA LEON CADOGAN
	DIRECCIÓN: NUEVA LONDRES
PROFESIONAL	NOMBRE:
	DIRECCIÓN:
	NRO. PATENTE:
TÍTULO PLANTA ARQUITECTONICA Y DETALLE DE ARMAJE	ESC.: 1/500 – 1/100
	UNIDAD: ARQUITECTURA
PROFESIONAL / PROPIETARIO	NRO. DE LÁMINA: 02