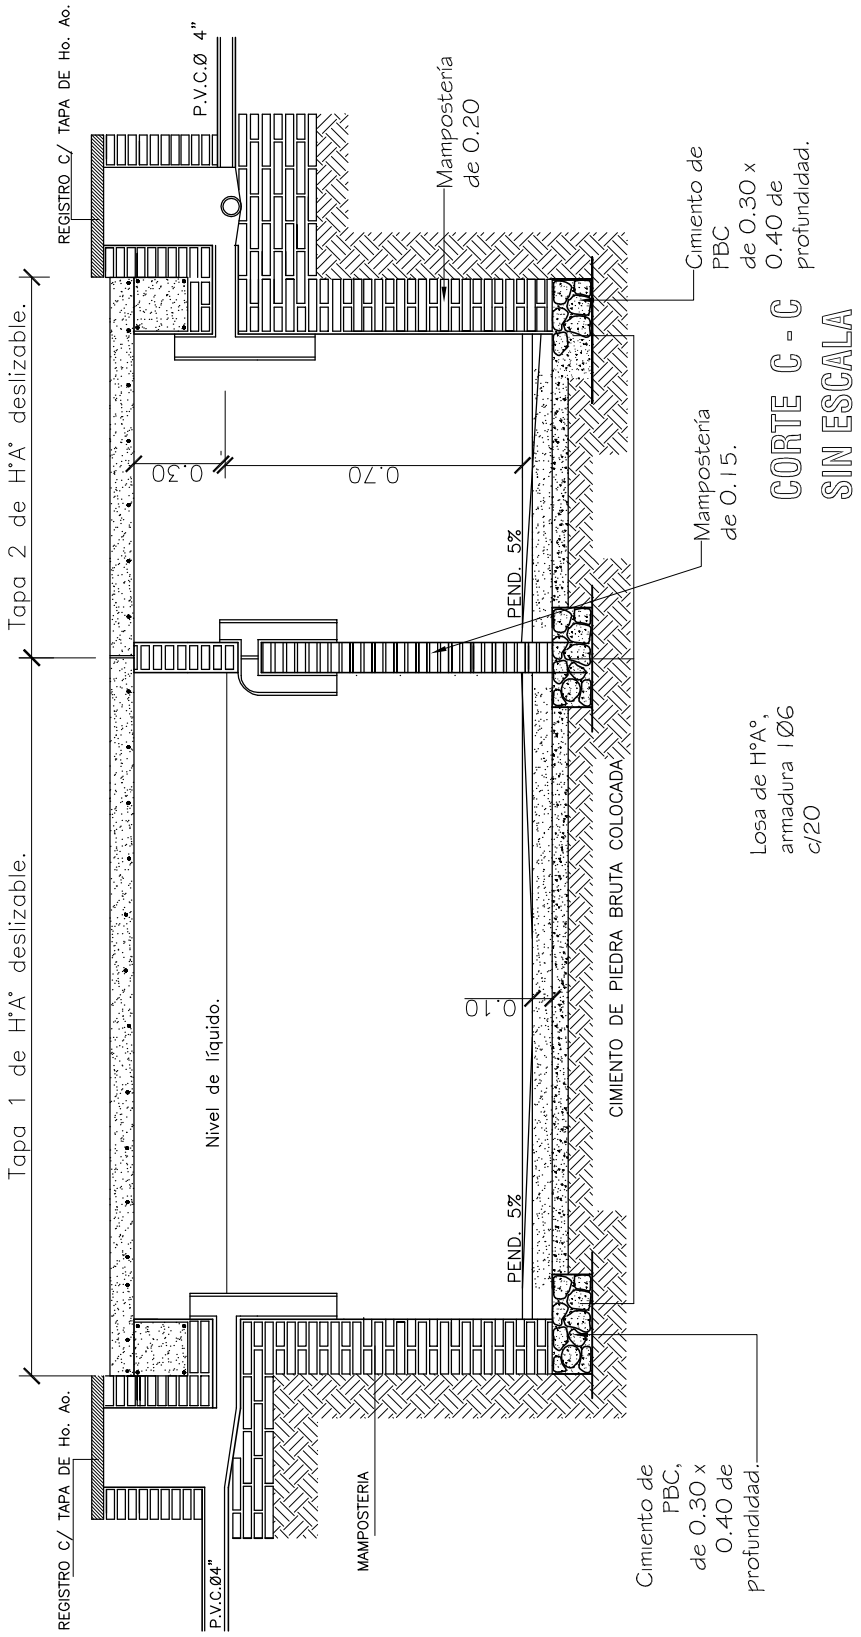

MINISTERIO DE EDUCACION Y CULTURA

COORDINACION DE INFRAESTRUCTURA

SSHH TIPO RURAL DE 400 X 2.55

2.4