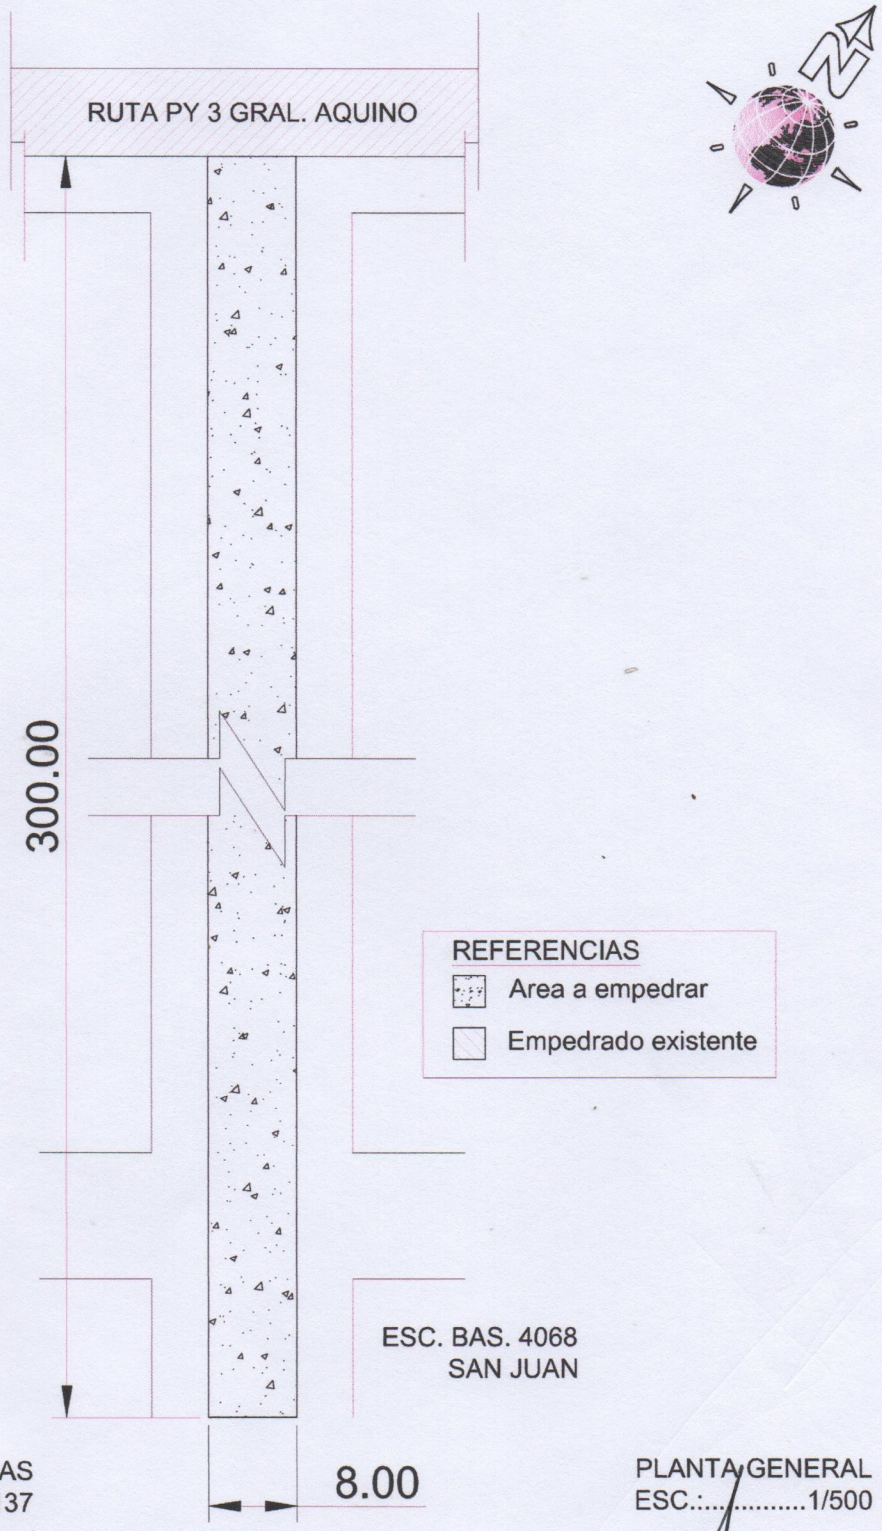

COORDENADAS
-24.535113, -56.250137

PLANTA GENERAL
ESC.:.....1/500

MUNICIPALIDAD YRYBUCUA

PROYECTO

Pavimentación tipo empedrado con cordones de H°

UBICACIÓN: Cia. Aleman Kue, Distrito de Yrybucua.

Luis A. Fernández
Arquitecto
Reg. MOPC Nº 3193

MUNICIPALIDAD YRYBUCUA

PROYECTO

Pavimentación tipo empedrado con cordones de H°

UBICACIÓN: Cia. Aleman Kue, Distrito de Yrybucua.

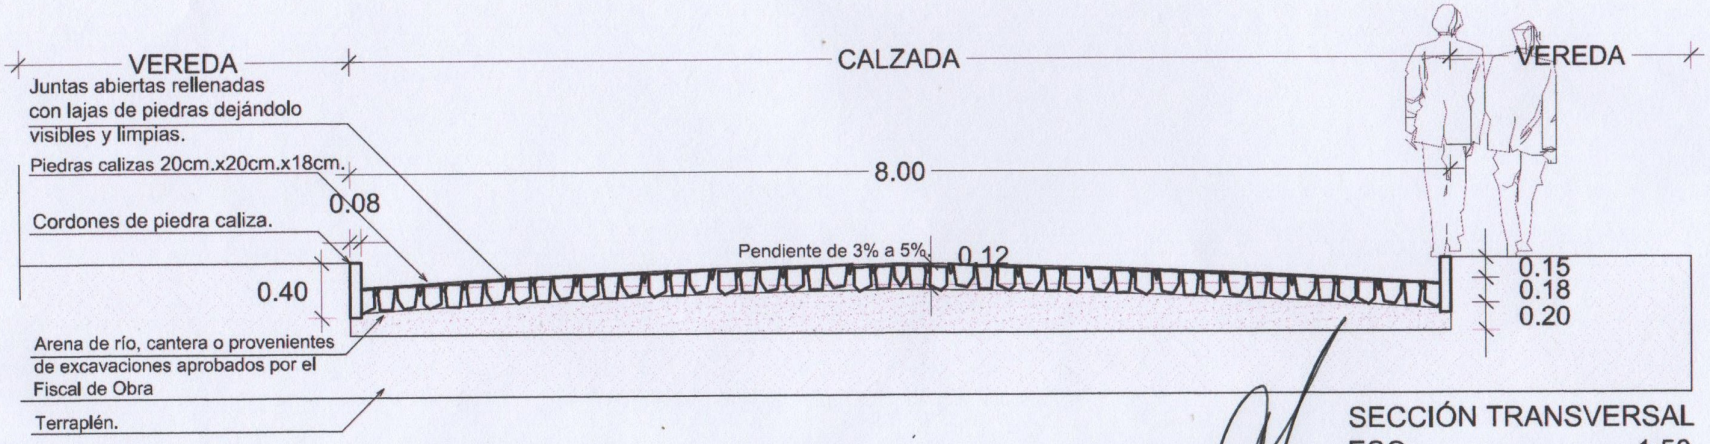

SECCIÓN TRANSVERSAL
ESC.:..... 1:50

Luis A. Fernández
Arquitecto
Reg. MOPC Nº 3193