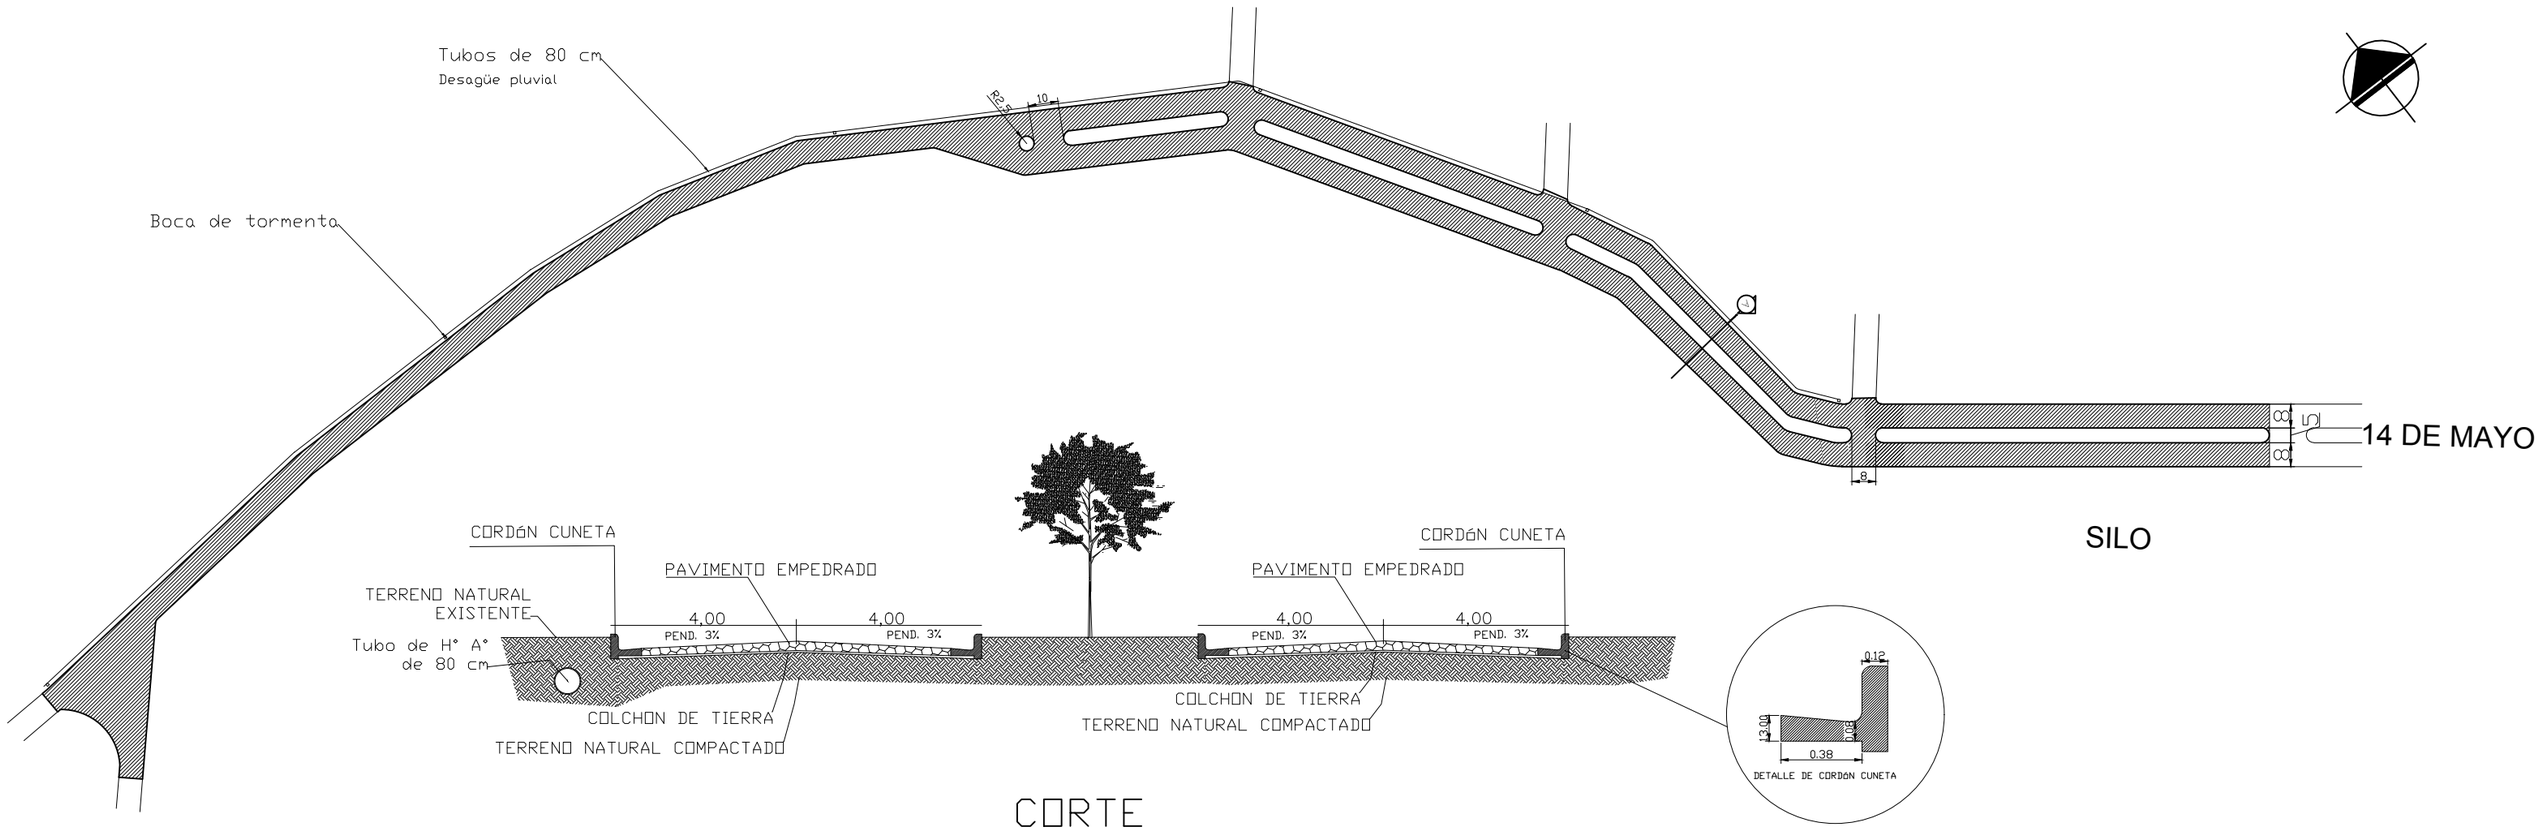

CORTE

MUNICIPALIDAD DE SANTA RITA	
DEPARTAMENTO: *SECRETARIA DE OBRAS*	
DIVISION: **PROYECTO Y FISCALIZACIÓN**	PLANO Nº
AÑO **2018**	PLANO **Pavimento Tipo Empedrado. Ampliación Avd. 14 de Mayo.**	01