OBRA: PAVIMENTO TIPO EMPEDRADO
PROFESIONAL:

LONGITUD: 469,00 ML
ANCHO DE CALZADA: 7,00M
SUPERFICIE A CONSTRUIR: 3283,00M2

CALLE BOQUERON					
Nº	Descripción	Unidad	Cantidad	Precio Unitario	Sub-total
1	Replanteo y marcación	gl	1		
2	Preparación de terreno para empedrado	gl	1		
3	Provisión y colocación de cordón Hº: altura de cordón 40 cm, longitud 50 cm, espesor 7cm. Dosaje 1:3:5	ml	938		
4	Colchón de arena para empedrado. Espesor promedio 20 cm.	m2	3.283		
5	Construcción de pavimento tipo empedrado (MO)	m2	3.283		
6	Piedra tipo basáltica maseada libre de descomposición	m2	3.283		
7	Compactación mecánica con plancha vibro compactadora	m2	3.283		
8	Limpieza final y retiro de escombros	gl	1		
	Total General (IVA incluido)				

MUNICIPALIDAD DE VILLETA
DPTO. DE OBRAS

Arq. Delia Id
Asesora
Catastro y Obras

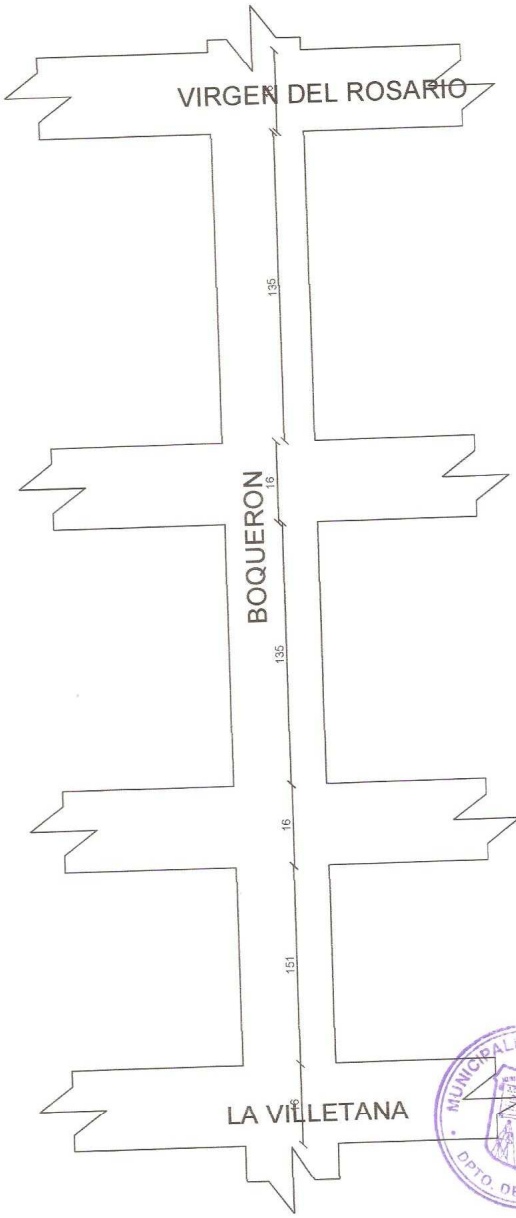

MUNICIPALIDAD DE VILLETA
DPTO. DE OBRAS

Arq. Delia Id
Asesora
Catastro y Obras

ESCALA: 1/500

PLANTA DE UBICACION

Departamento de obras Municipalidad de Villeta