MUNICIPALIDAD DE CAPIATÁ
DIRECCIÓN DE INFRAESTRUCTURA PUBLICA Y SERVICIOS

TRAMO: CALLE ADAN RAMIREZ - COMPAÑIA 5 - YATAITY

PLANTA DE LOCALIZACIÓN	Lámina N° DC-01	Escala:
FECHA: ABRIL 2022		1/2200

COORDENADAS

Punto: N°1: X=452.656 Y=7.193.482

N

BADÉN EXISTENTE

ÁREA A INTERVENIR

MUNICIPALIDAD DE CAPIATÁ • INFRAESTRUCTURA PUBLICA Y SERVICIOS

Arq. Joel F. Benítez C.
Inf. Publicas y Servicios
Municipalidad de Capiatá

DETALLES CONSTRUCTIVOS

PLANTA

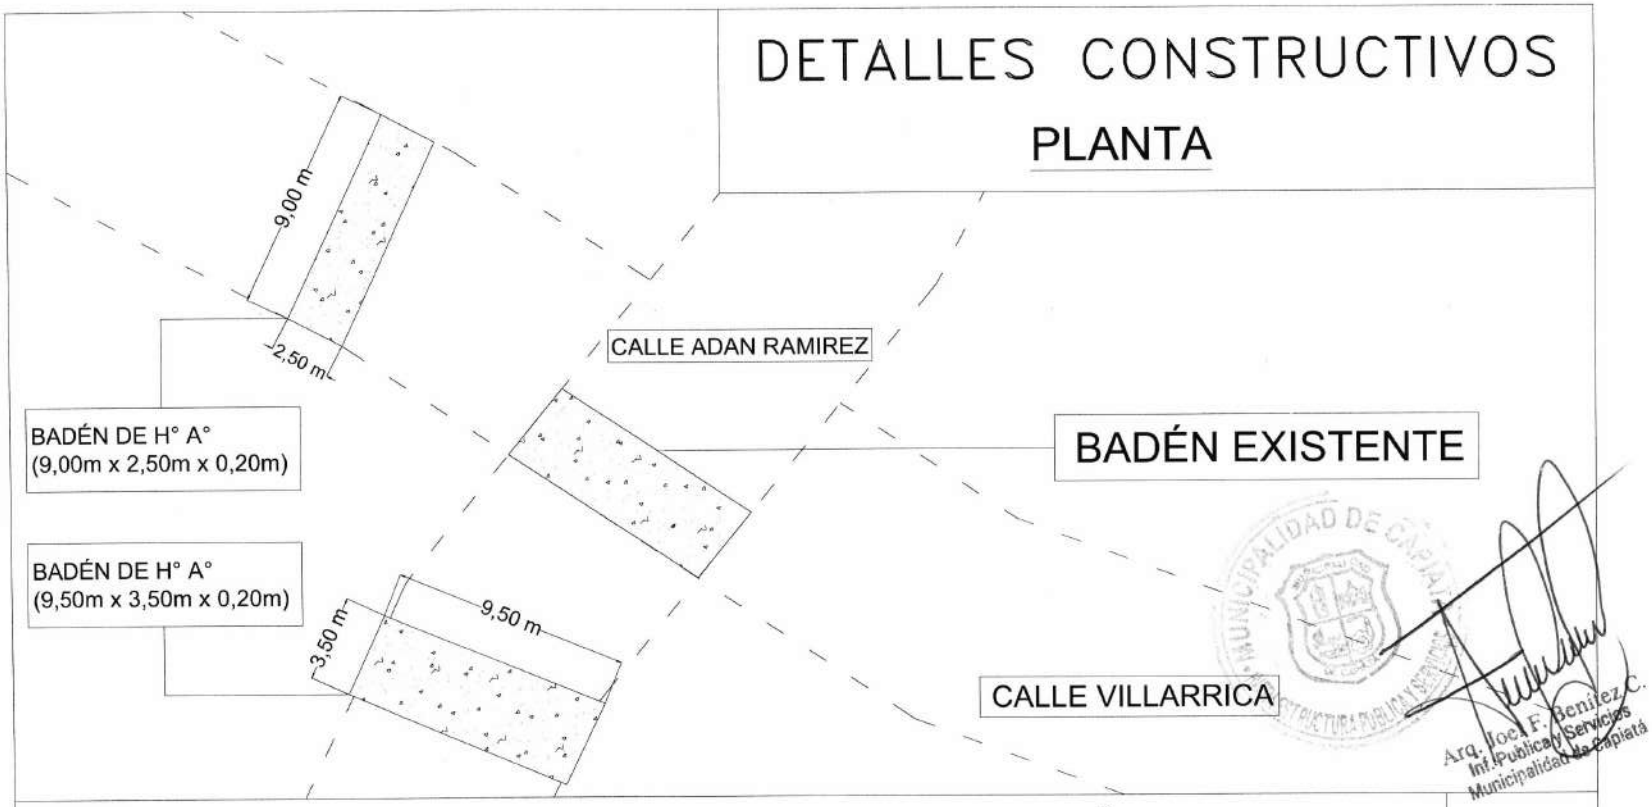

Arq. Joel F. Benítez C.
Inf. Publica y Servicios
Municipalidad de Capiatá

MUNICIPALIDAD DE CAPIATÁ
DIRECCIÓN DE INFRAESTRUCTURA PUBLICA Y SERVICIOS

TRAMO: CALLE ADAN RAMIREZ - COMPAÑIA 5 - YATAITY

Escala: 1/1500

FECHA: ABRIL 2022

Lámina N° DC-02

MUNICIPALIDAD DE CAPIATÁ
DIRECCIÓN DE INFRAESTRUCTURA PUBLICA Y SERVICIOS

TRAMO: CALLE ADAN RAMIREZ, BARRIO SANTA RITA, COMPAÑIA 5TA.

DETALLES CONSTRUCTIVOS	Lamina N° DC - 03	Escala 1/20
FECHA : ABRIL 2022		

COORDENADAS

Punto: N°1: X=452.656 Y=7.193.482

N

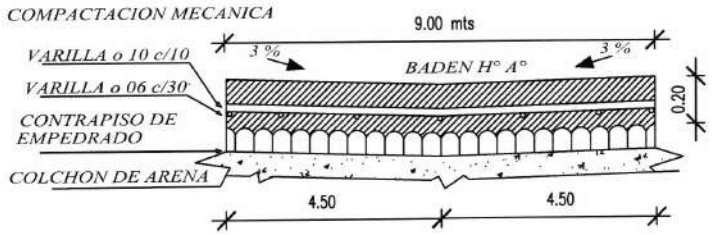

DETALLE BADEN-N°1

ESC. 1 / 20

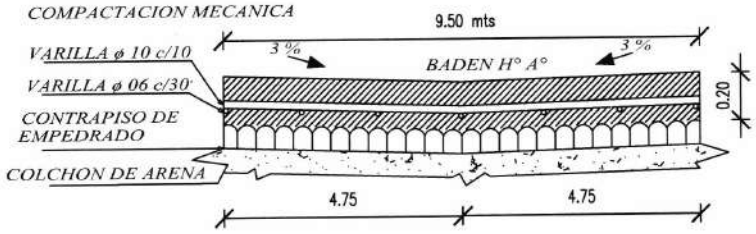

DETALLE BADEN-N°2

ESC. 1 / 20

MUNICIPALIDAD DE CAPIATÁ
DIRECCIÓN DE INFRAESTRUCTURA PUBLICA Y SERVICIOS

Arq. Joel E. Benitez C.
Inf. Pública y Servicios
Municipalidad de Capiatá