MUNICIPALIDAD DE CAPIATA

DIRECCION DE INFRAESTRUCTURA PUBLICA Y SERVICIOS

TRAMO: CALLE PUBLICA EXISTENTE - COMPAÑIA 6 - YATAITY - BARRIO CICOMAR.

PLANTA DE UBICACIÓN	Lamina N° DC - 01	Escala 1/500	N
FECHA : JUNIO 2023			

PLANTA DE UBICACIÓN

COORDENADAS UTM		
PUNTO 1: X: 452.184 ;	Y:	7.189.435
PUNTO 2: X: 452.244;	Y:	7.189.397
PUNTO 3: X: 452.194;	Y:	7.189.410

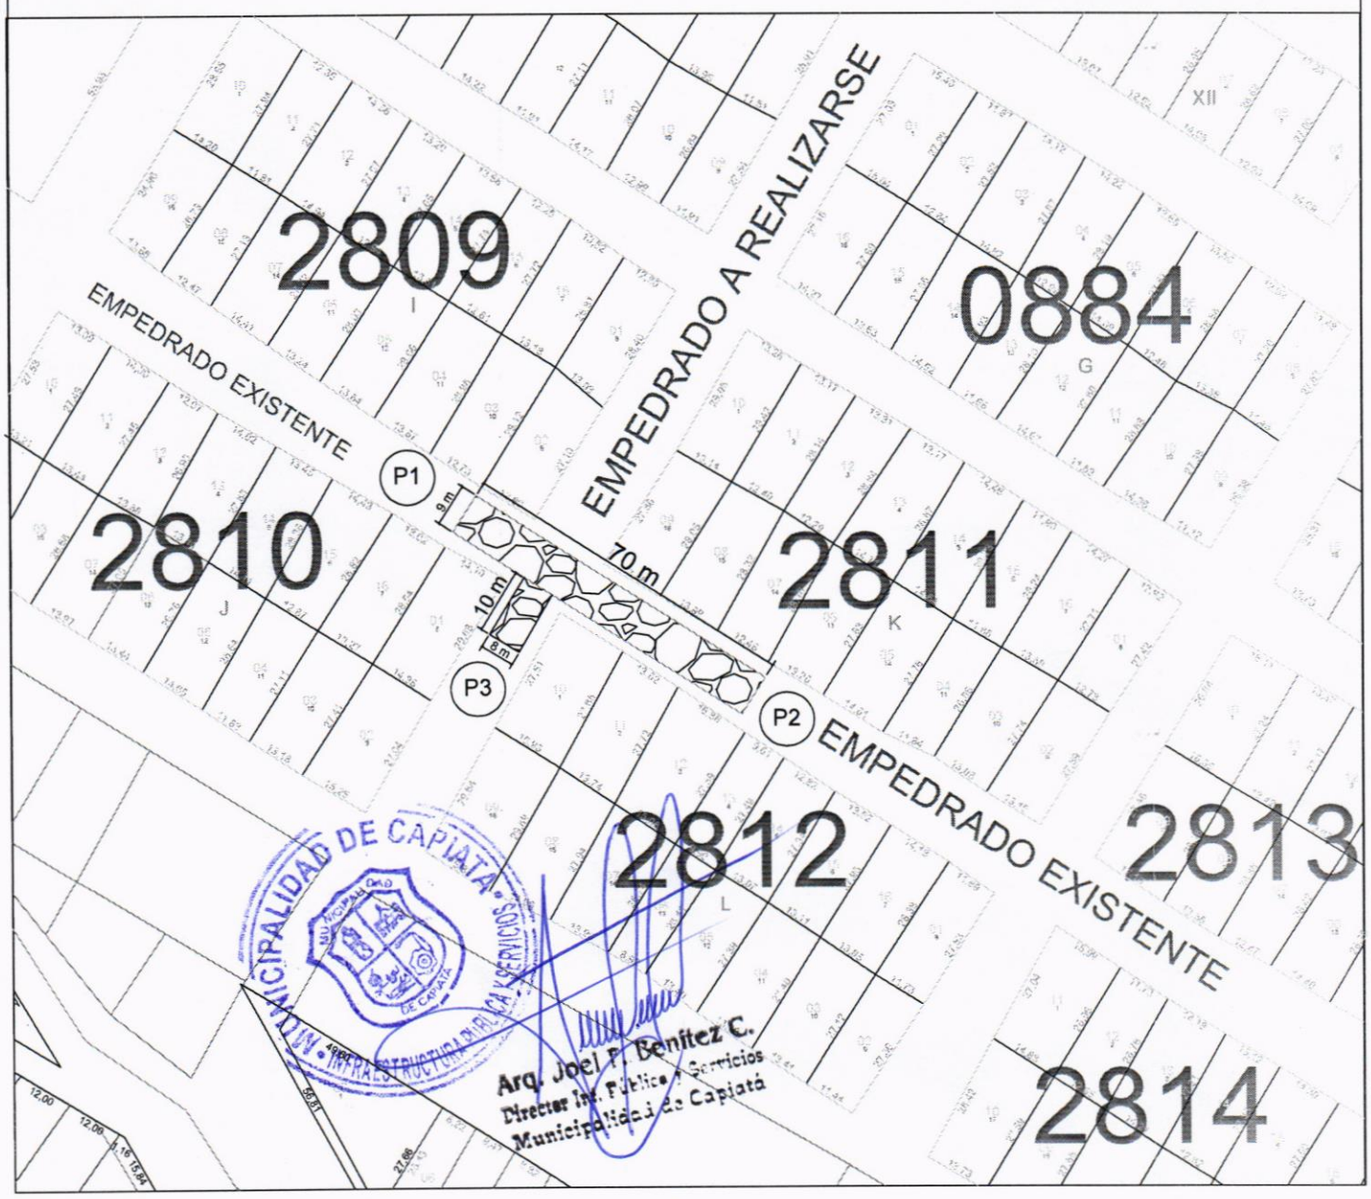

MUNICIPALIDAD DE CAPIATA

DIRECCION DE INFRAESTRUCTURA PUBLICA Y SERVICIOS

DISEÑO DE PERFIL TRANSVERSAL

CALLE PUBLICA EXISTENTE - COMPAÑÍA 5TA- YATAITY - BARRIO CICOMAR.

DETALLES CONSTRUCTIVOS	Lamina N° DC - 02	Escala 1/50
FECHA : JUNIO 2023		

CORTE TRANSVERSAL

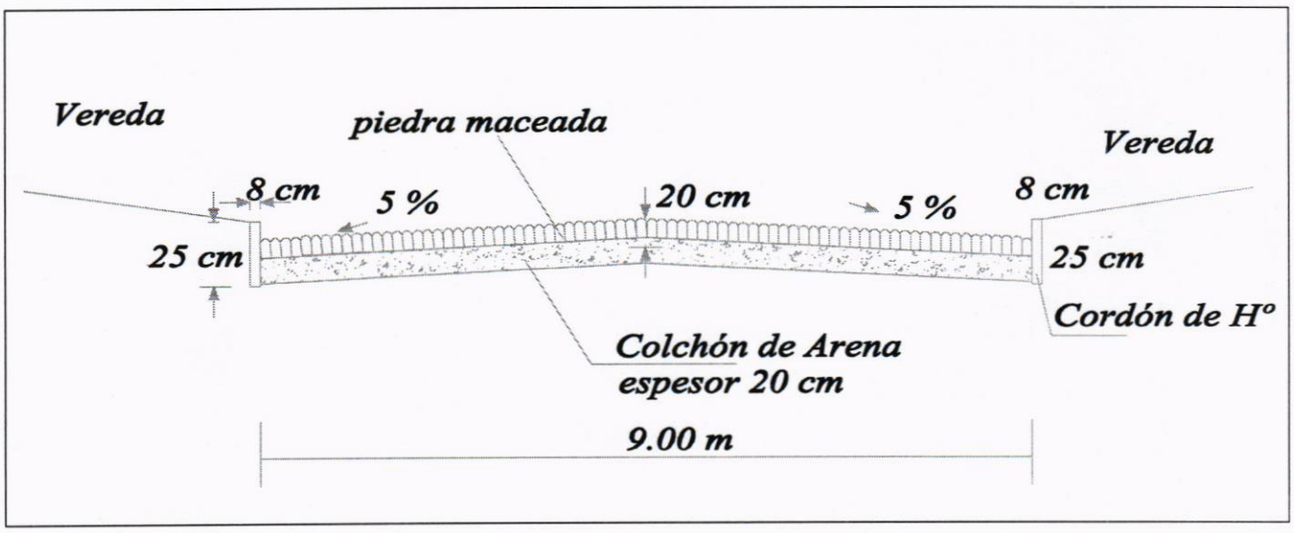

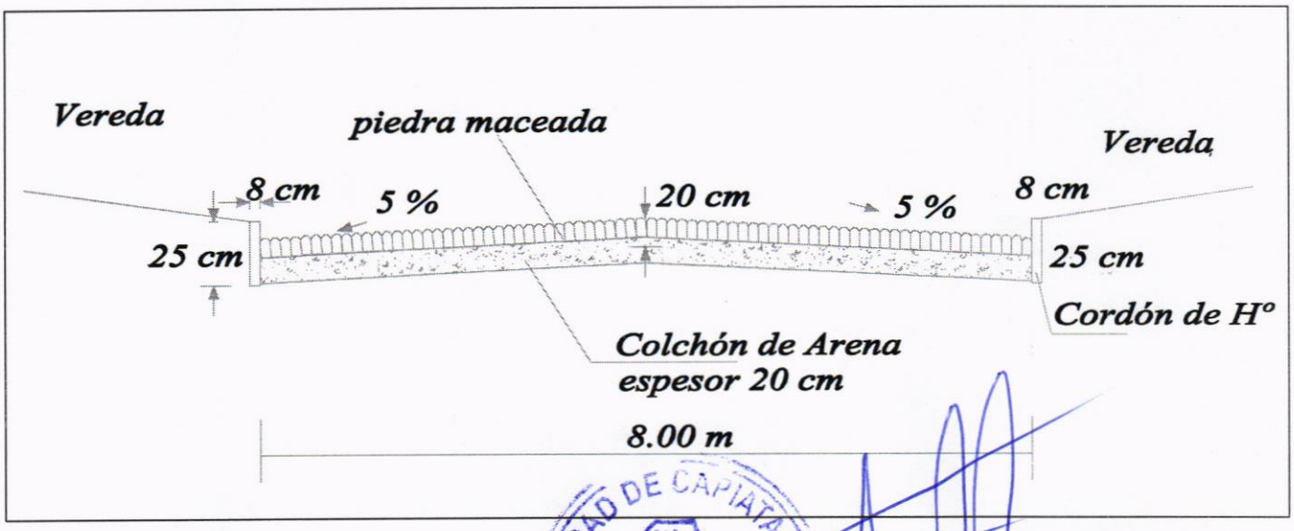

MUNICIPALIDAD DE CAPIATA · INFRAESTRUCTURA PUBLICA Y SERVICIOS

Arq. Joel F. Benitez
Director Inf. Pública y Servicios
Municipalidad de Capiatá