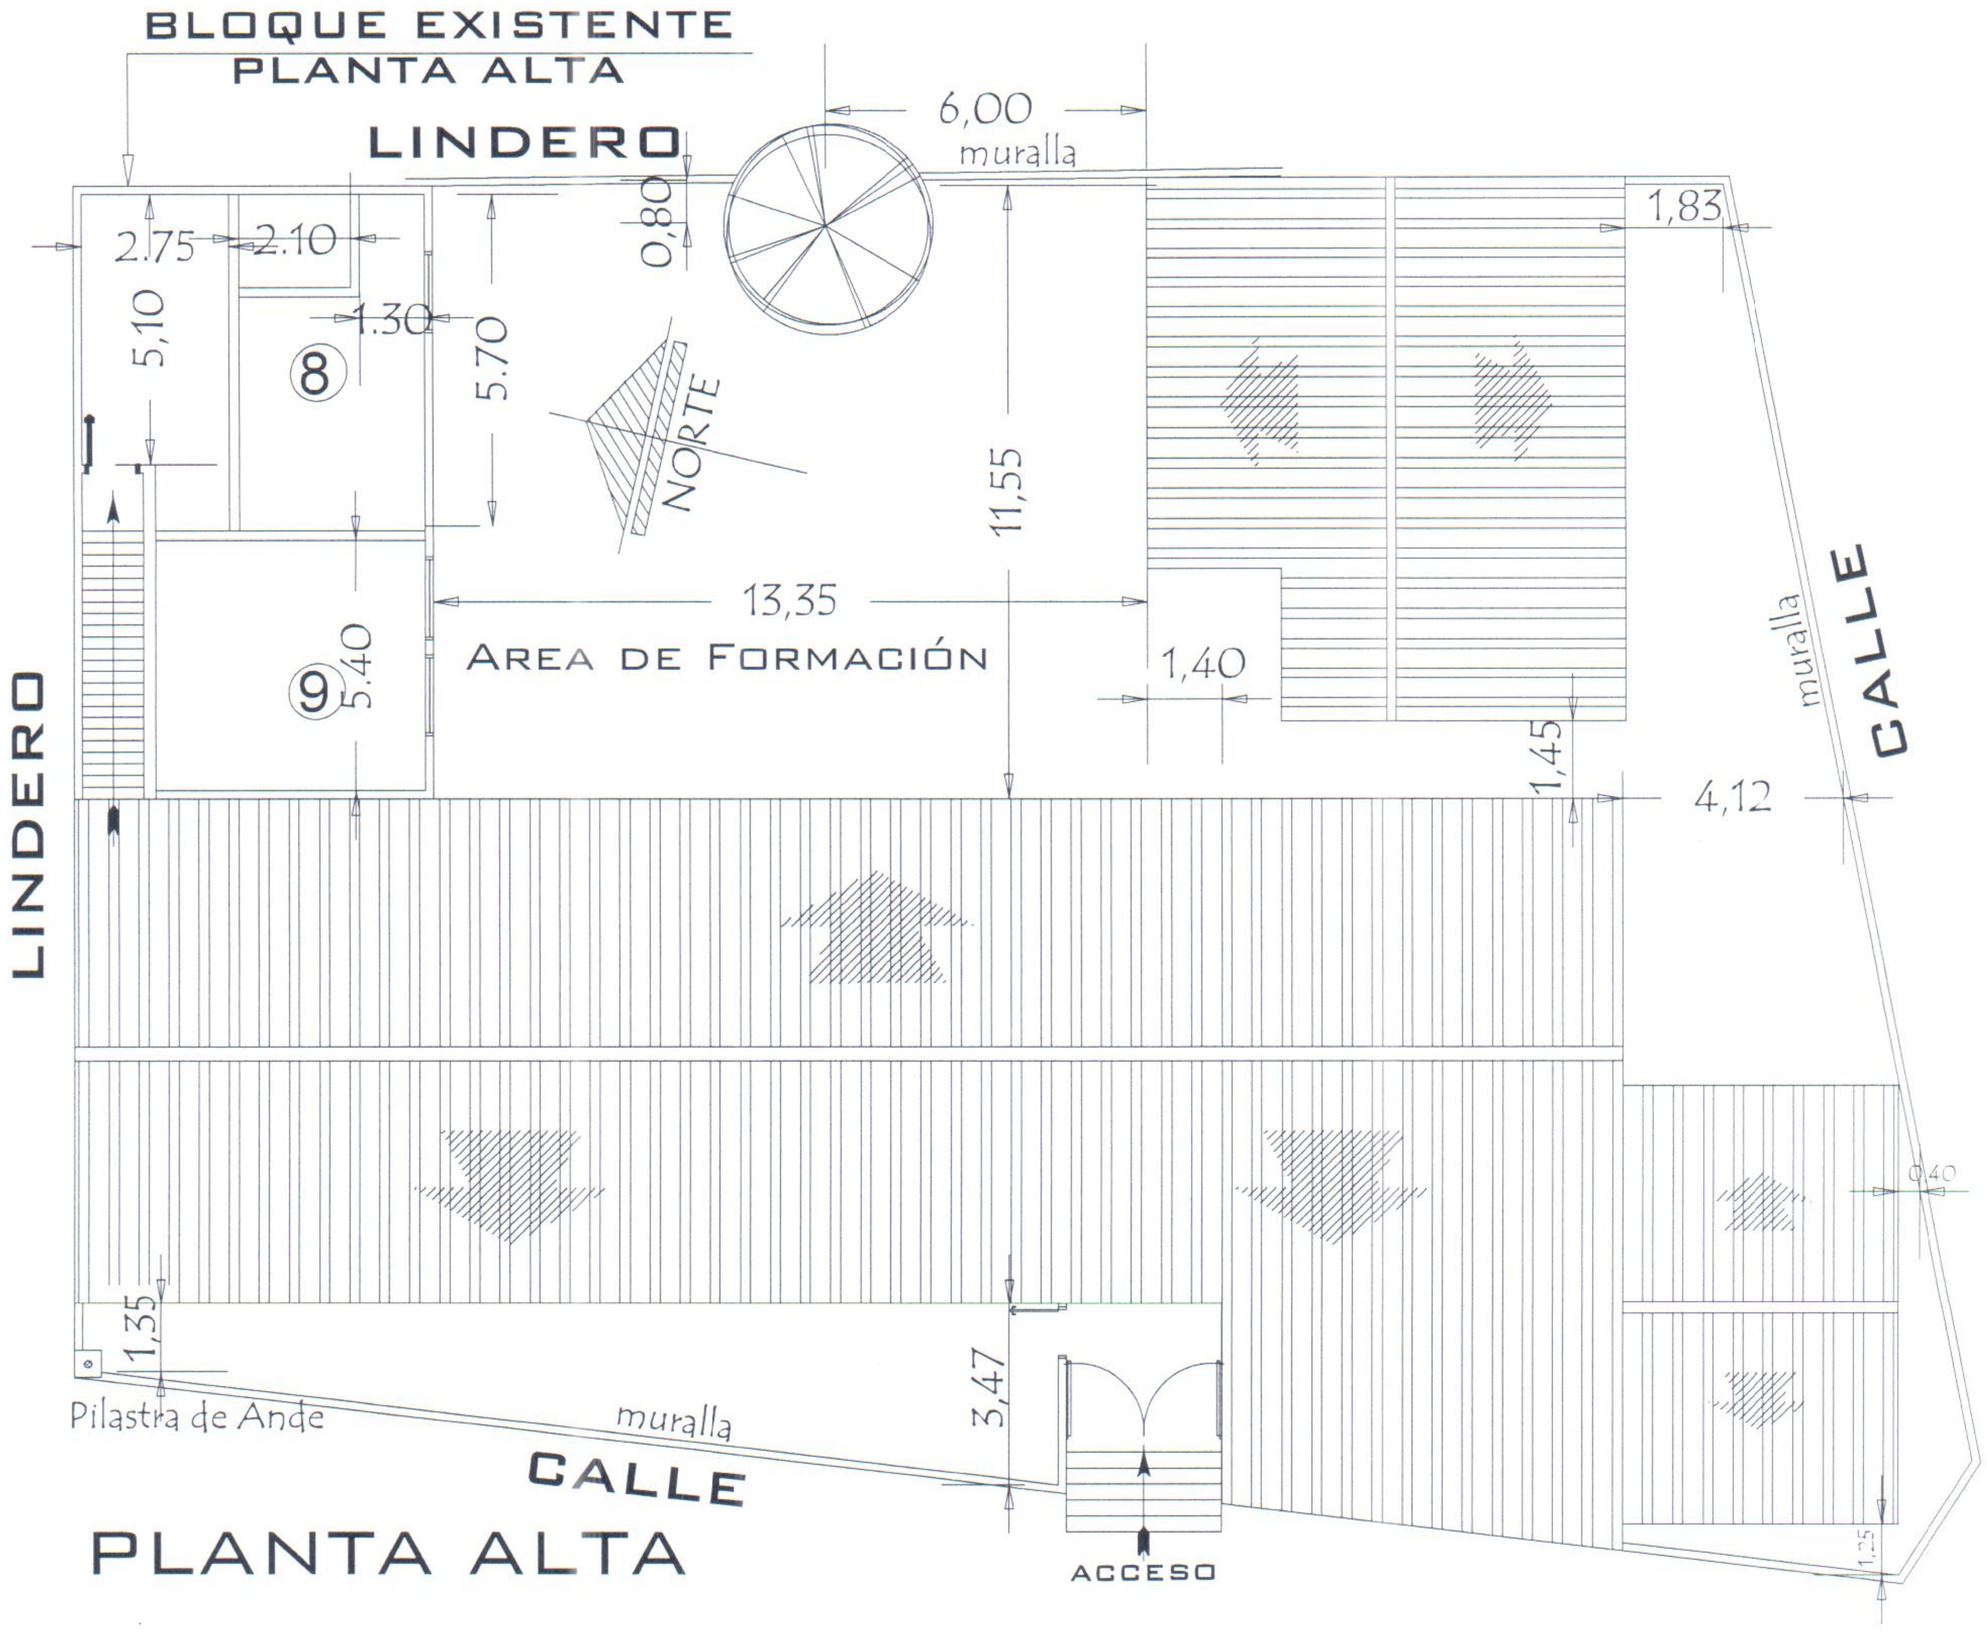

REPARACIONES 2 AULAS PLANTA ALTA

MUNICIPALIDAD DE VILLA ELISA – BARRIO 8 DE DICIEMBRE
PROYECYO: REPARACIONES DE 9 AULAS PB+PA Y ACCESO
PROFESIONAL: ARQ. BLANCA MOLINAS PAT.PROF.:
ESC N° 3649 SAN IGNACIO DE LOYOLA

Blanca Molinas
Arquitecta
Pat. N° 1818

Municipalidad de Villa Elisa
Dirección de U.O.C.

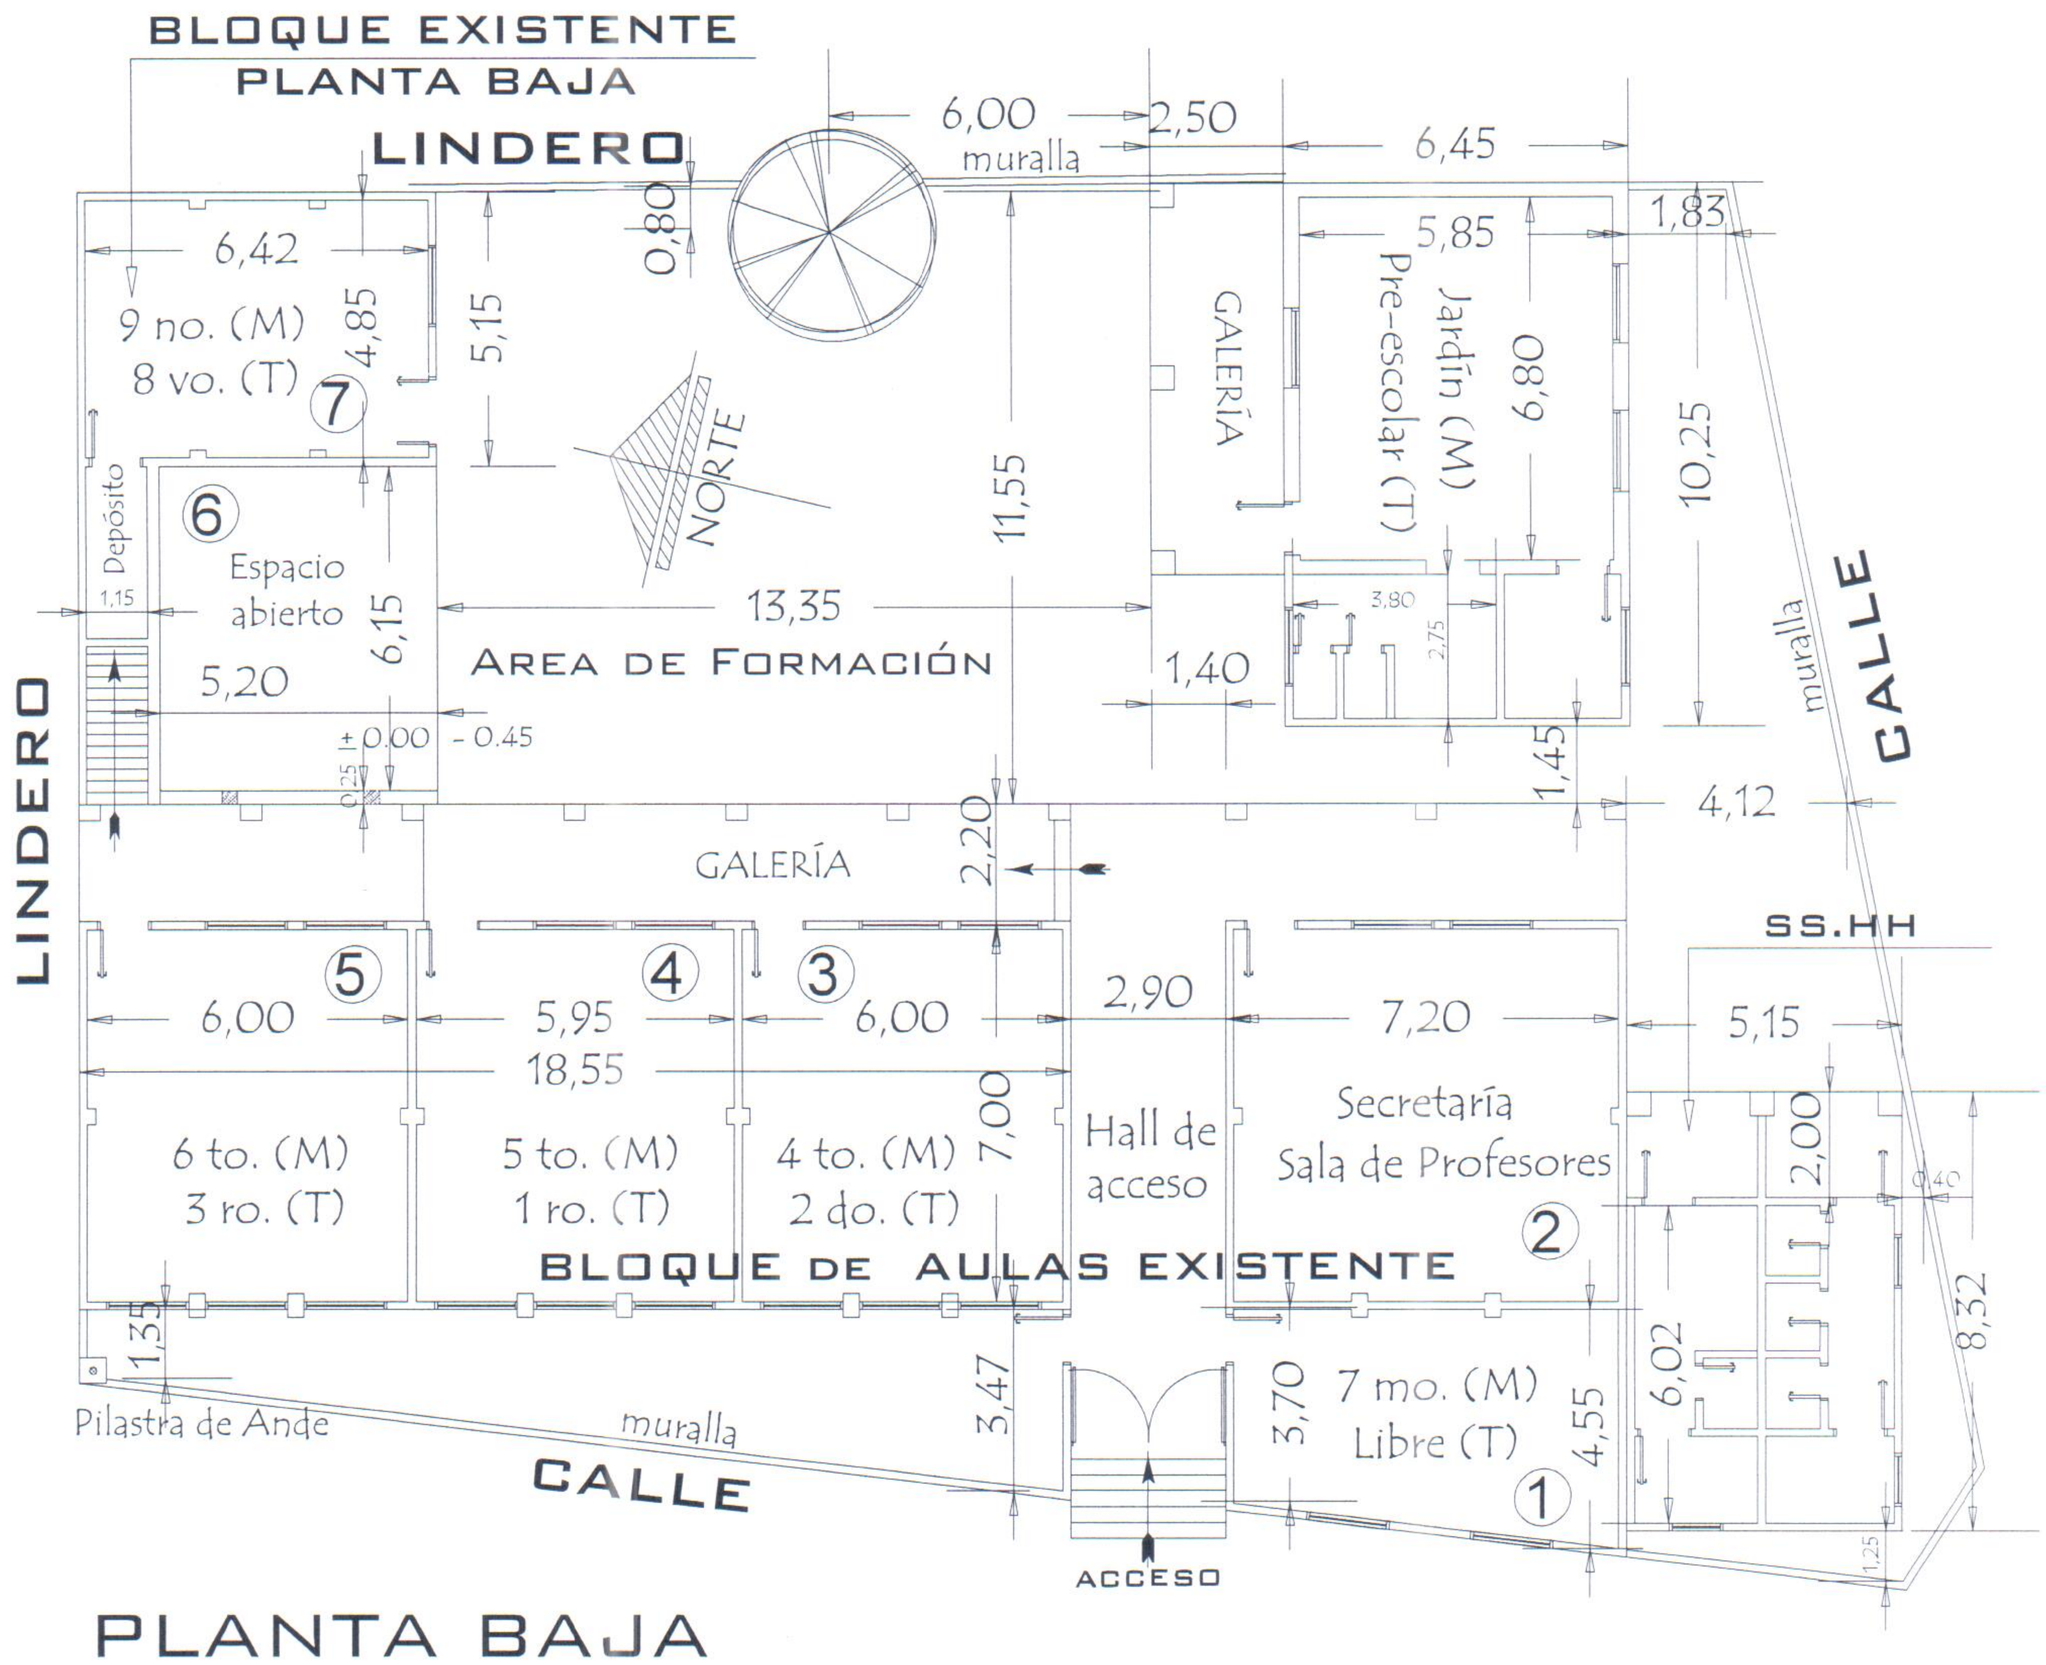

PLANTA BAJA

REPARACIONES 7 AULAS PLANTA BAJA

MUNICIPALIDAD DE VILLA ELISA – BARRIO 8 DE DICIEMBRE	
PROYECYO: REPARACIONES DE 9 AULAS PB+PA Y ACCESO	
PROFESIONAL: ARQ. BLANCA MOLINAS PAT.PROF.:	Blanca C. Molinas Arquitecta Pat N° 2673
ESC N° 3649 SAN IGNACIO DE LOYOLA	Municipalidad de Villa Elisa Dirección de U.O.C