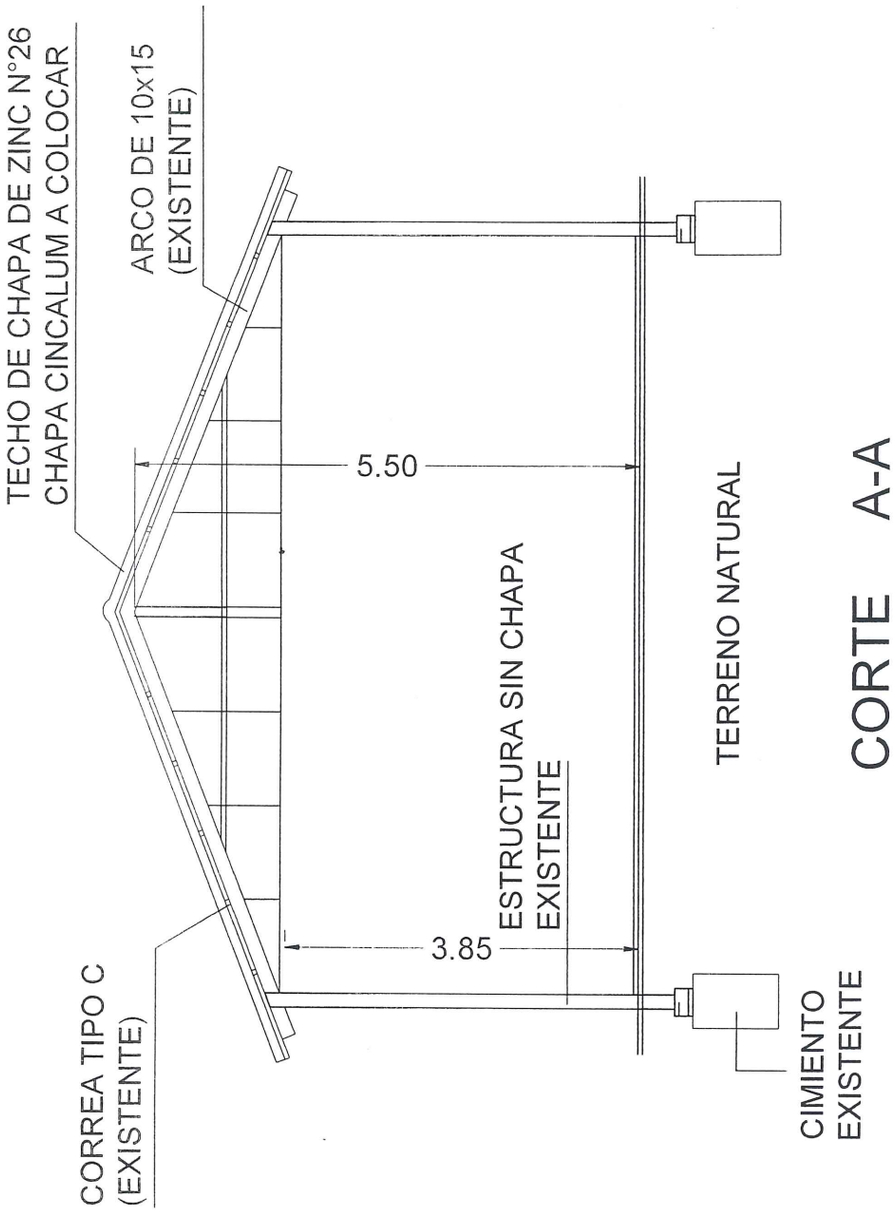

CORTE A-A

MUNICIPALIDAD DE SAN ANTONIO - DEPARTAMENTO CENTRAL	
PROYECYO: TERMINACION DE TINGLADO EXISTENTE	
PROFESIONAL: ARQ. BLANCA MOLINAS PAT.PROF.:	
ESCUELA BÁSICA N°6865 RENACER	

Blanca Molinas
Arquitecta

MUNICIPALIDAD DE SAN ANTONIO
U.G.C.

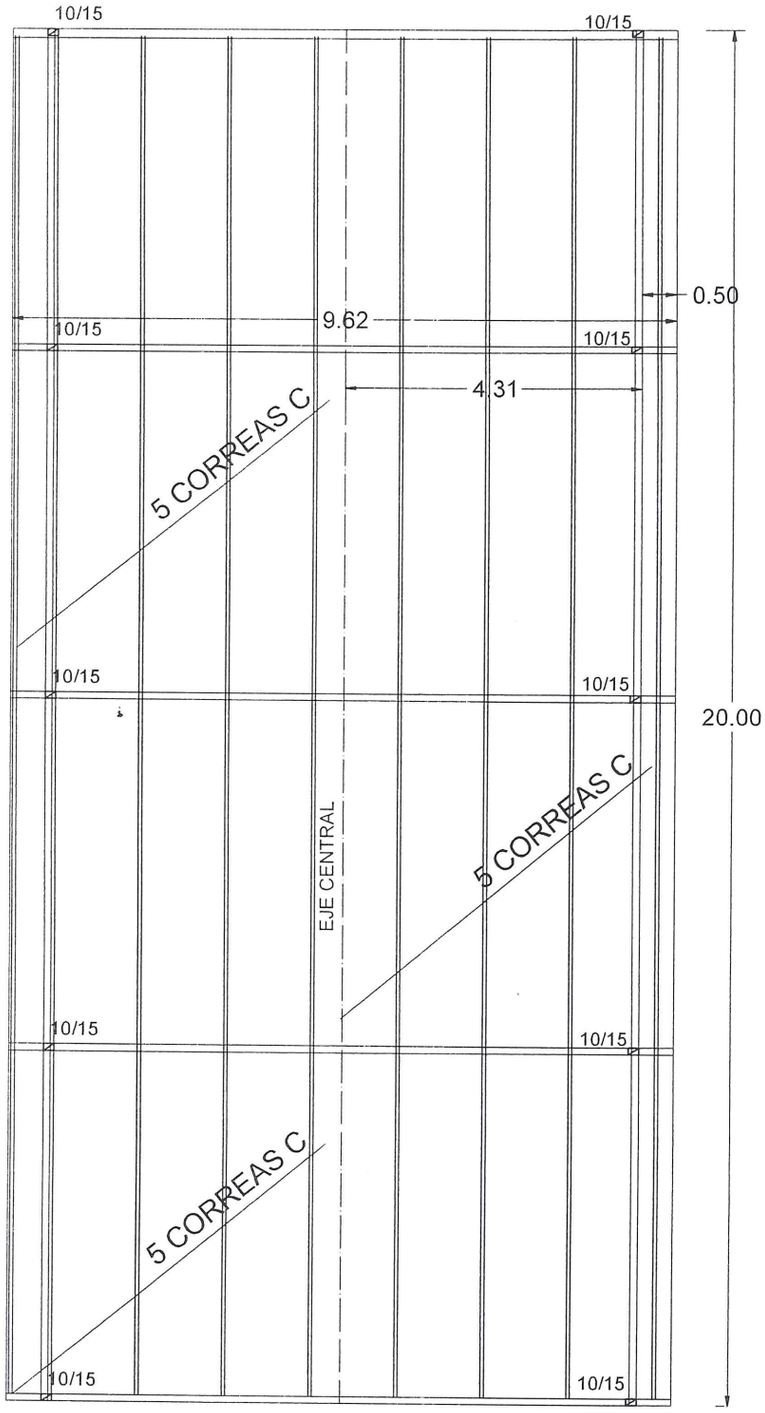

PLANTA DE TECHO
ESCALA 1:100

MUNICIPALIDAD DE SAN ANTONIO - DEPARTAMENTO CENTRAL	
PROYECYO: TERMINACION DE TINGLADO EXISTENTE	
PROFESIONAL: ARQ. BLANCA MOLINAS PAT.PROF.:	
ESCUELA BÁSICA N°6865 RENACER	

Blanca Molinas
Arquitecta

MUNICIPALIDAD DE SAN ANTONIO