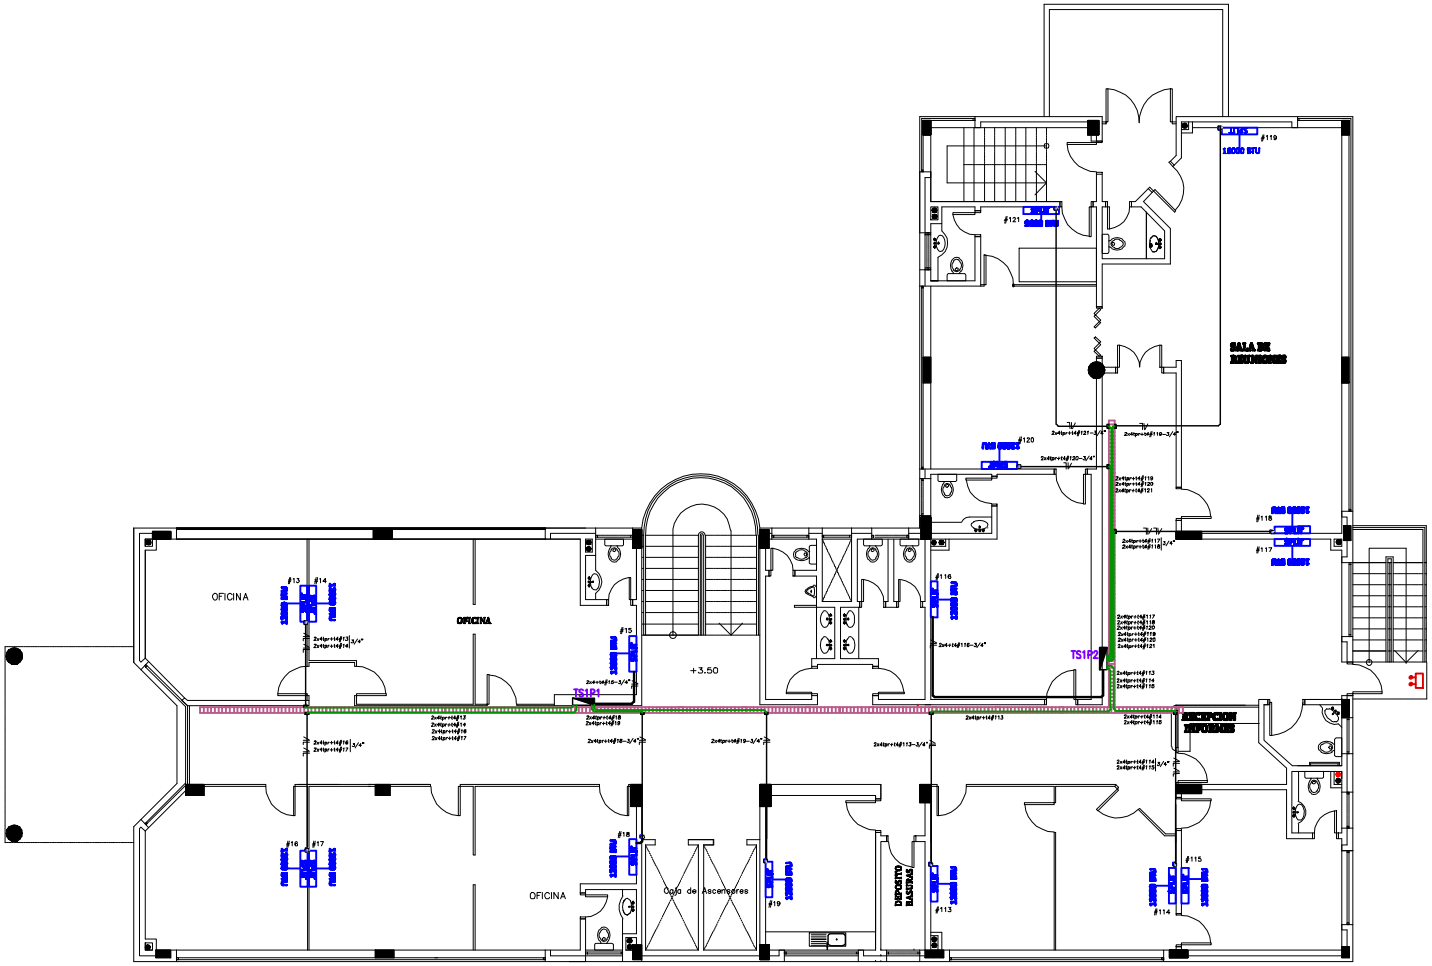

PLANTA ALTA

REFERENCIAS

- Bandejas portacables para instalaciones eléctricas, tipo escalera 15x5 cm, sobre cielo raso, h=2,89m
- Electroducto rígido conduit PVC antillama sobre cielo raso
- Electroducto corrugado PVC antillama embutido en muro
- Cable TPR antillama de 2 conductores + cable verde amarillo para tierra
- Caja octogonal PVC, embutido o adosada a muro o viga
- Caja 5x10 adosada a cara lateral de bandeja
- TS1P1 — Tablero Seccional 1 Piso 1
- TS2P1 — Tablero Seccional 2 Piso 1

Observaciones:

El cableado en bandejas portacables deben ser con cables TPR, en ductos se usará cable multifilar, el cambio de tpr a multifilar deberá ser hecho en las cajas de tomas más próxima a la bandeja

Cable de cobre desnudo de 6 mm2 para aterramiento de bandejas, conectados a barras de tierra de los tableros

Soporte para bandejas fijado a losa en perfil L 1" y varillas roscadas 5/16".

Lámina 33

Por razones de espacio se han reducido los tamaños de los planos, sin embargo estos están disponibles en el Sistema de Contrataciones Públicas. www.dncp.gov.py

Planta de Aire Acondicionado Planta Alta

Infona
Instituto Forestal Nacional