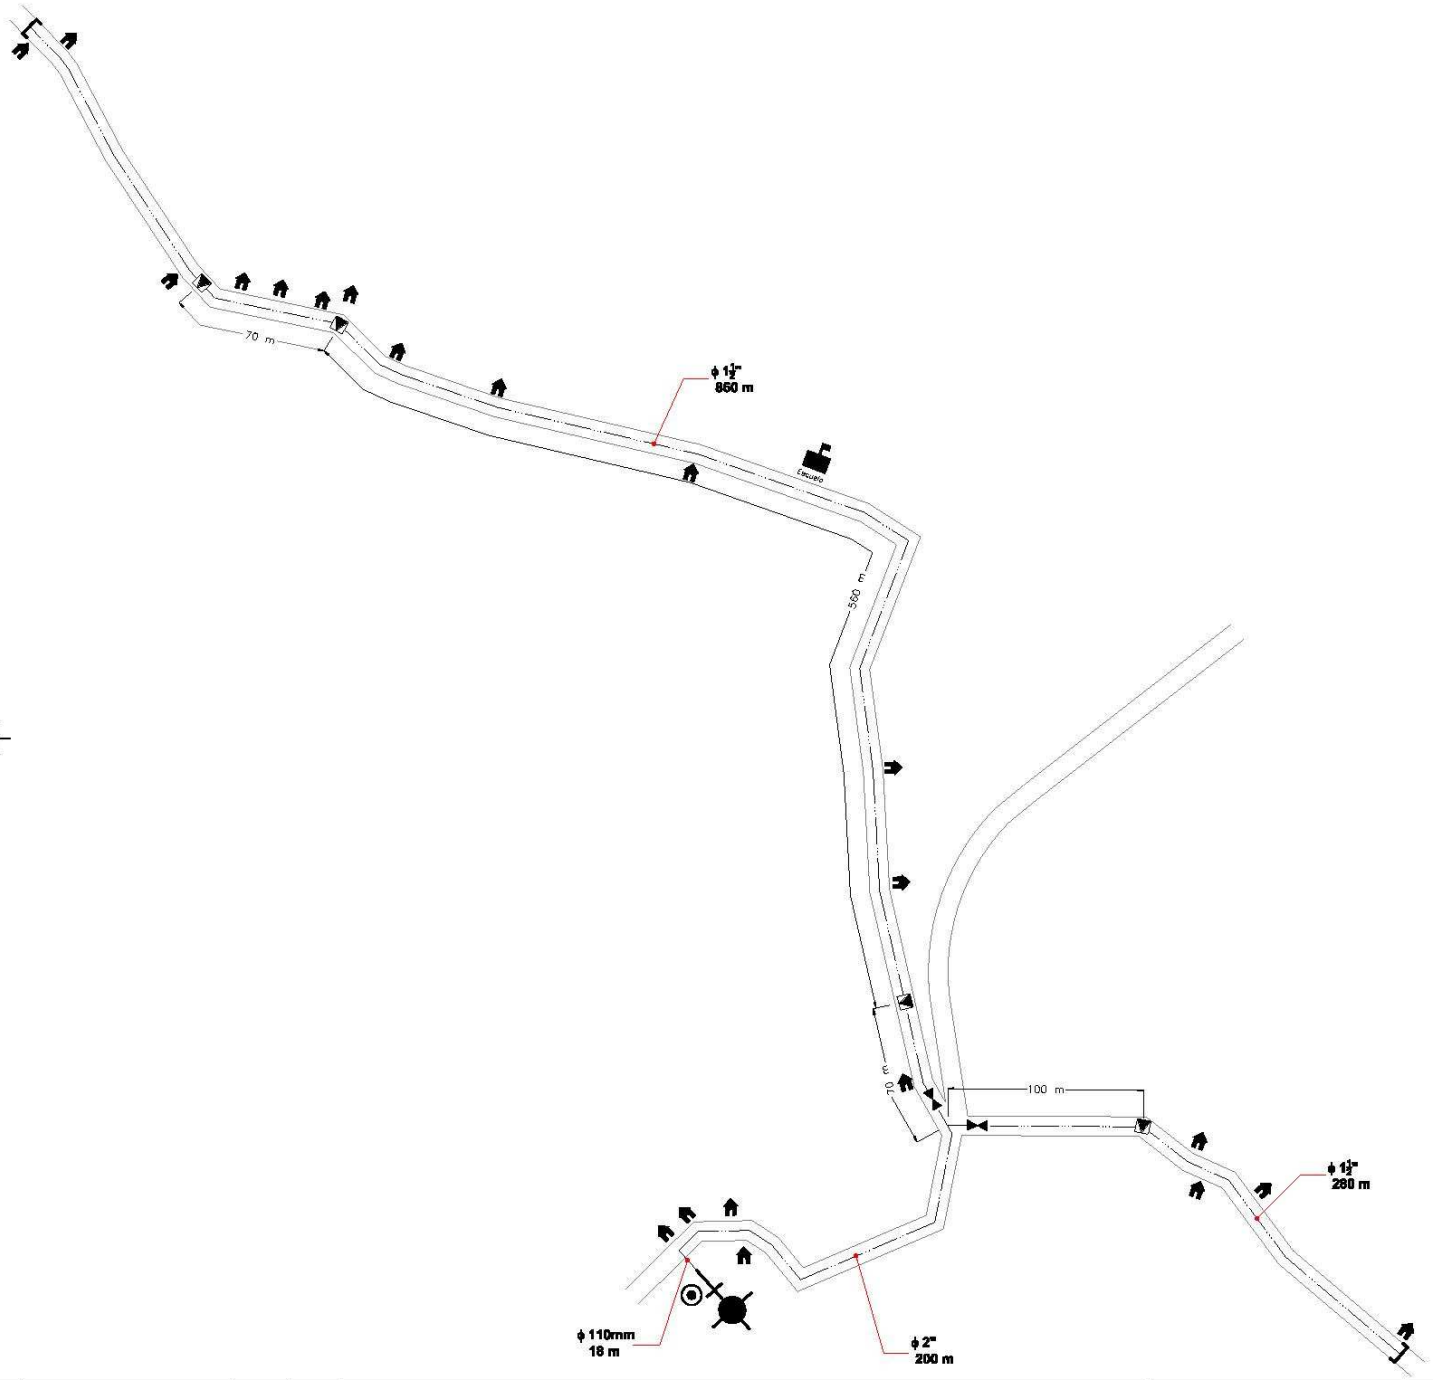

N

Leyenda:

- Tanque Proyectado
- Pozo Proyectado
- Llave de Paso
- Tapón
- Caño PVC de 110 mm p/6 kg/cm²
- Caño PE de 2" p/10 kg/cm²
- Caño PE de 1½" p/10 kg/cm²

COTA DEL POZO Y TANQUE: 148 mts.

COORDENADAS DEL POZO Y TANQUE: S25 54 49.5 W58 22 20.0 (Lat./Long.)
21 J 562872 7133716 (UTM)

Nº	REVISIÓN - DESCRIPCIÓN	Firma	Firma

RED DE DISTRIBUCIÓN DE AGUA POTABLE
COMPAÑÍA TRANQUERA SAN RAFAEL DEL DISTRITO DE SAN SALVADOR

DISTRITO: SAN SALVADOR | DEPARTAMENTO: GUAIRÁ