9(nueve)

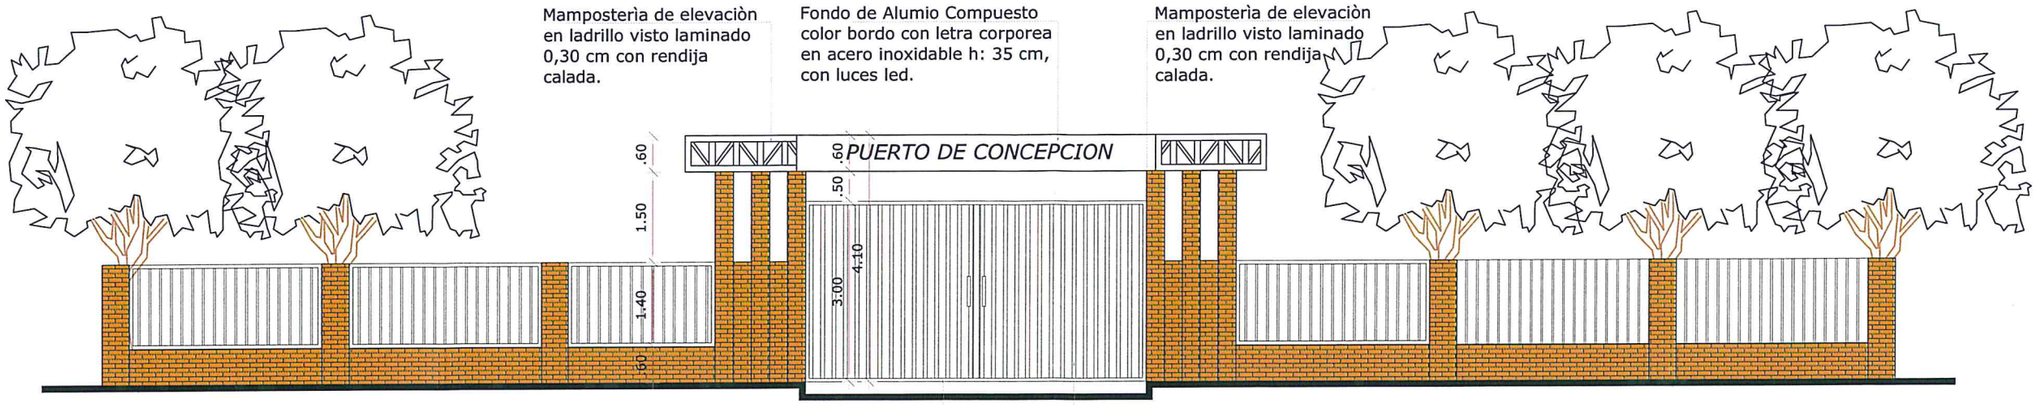

1 ELEVACION ESTE
ESCALA: 1/100

Mamposterìa de elevaciòn en ladrillo visto laminado 0,30 cm con rendija calada.

Viga metàlica de perfil tipo C de 100x40x20 pared de 2,5 mm.

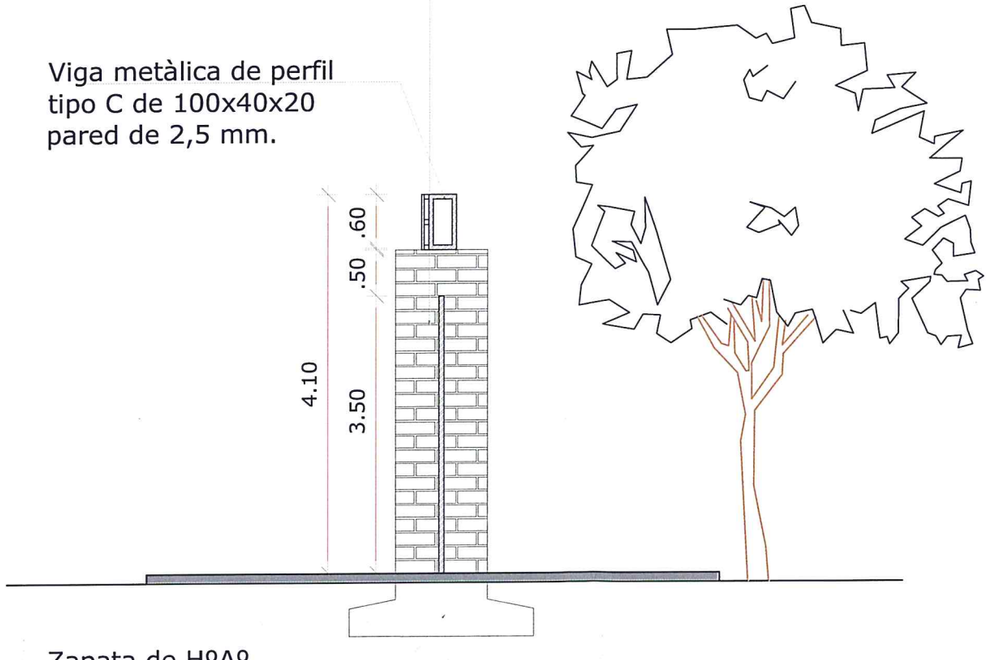

Zapata de HºAº 210X160/30

2 CORTE TRANSVERSAL AA
ESCALA: 1/75

MUNICIPALIDAD DE CONCEPCION
DPTO. DE PLANIFICACION Y DESARROLLO
DPTO. DE PLANIFICACION Y ORDENAMIENTO TERRITORIAL
APROBADO SIN OBS. Nº 1243
FECHA 18/10/23

PROYECTO: CONSTRUCCION DE PORTICO DE ACCESO PARA EL PUERTO ANTIGUO

GOBIERNO DEPARTAMENTAL DE CONCEPCION
"UNIDOS POR UN GOBIERNO MEJOR"
ADMISTRACION DRA. LIZ MEZA

UBICACION: CIUDAD DE CONCEPCION

DIRECCION: PRESIDENTE FRANCO / NANAWA

DEPARTAMENTO: SECRETARIA DE OBRAS PUBLICAS

ARQ. FAVIO JUNIOR SILVA
PAT. PROF N° 272

10(01:27)

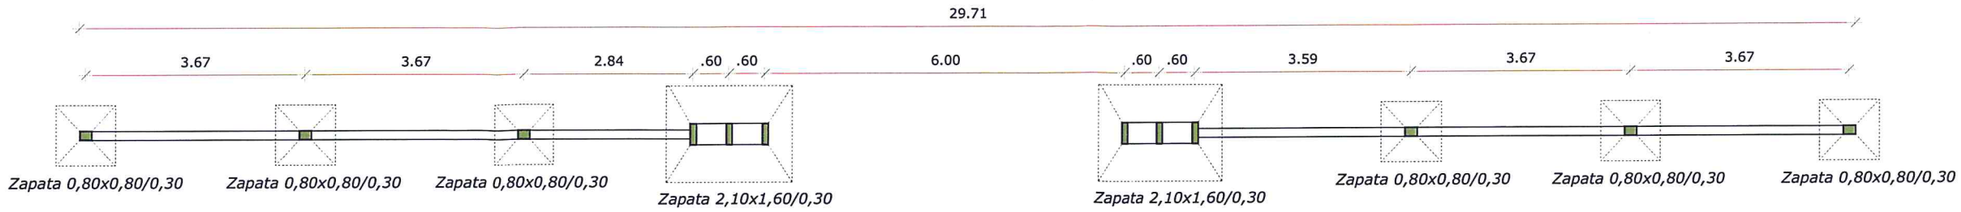

1 PLANTA DE FUNDACION

ESCALA: 1/100

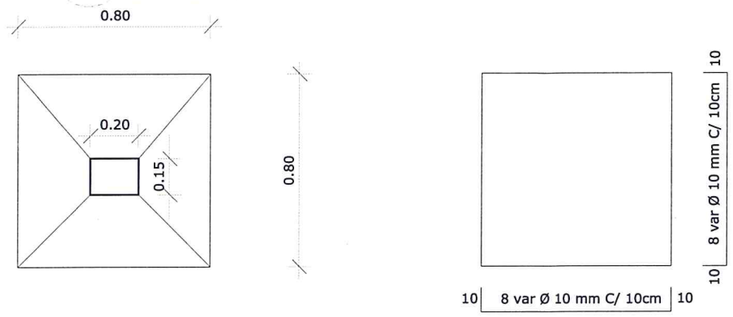

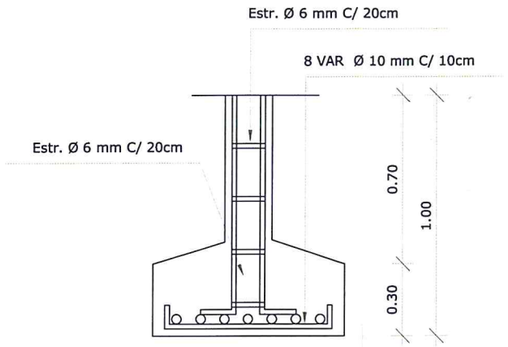

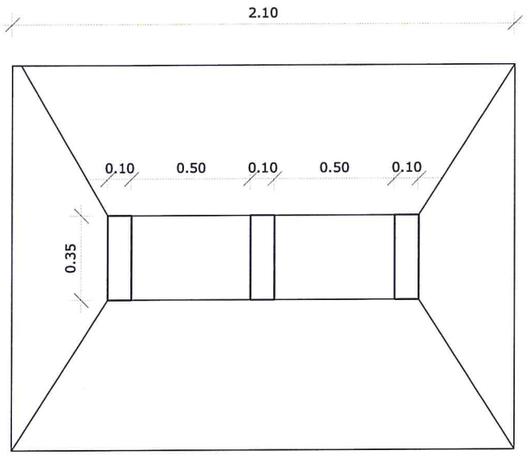

2 DETALLE DE ZAPATAS

ESCALA: 1/25

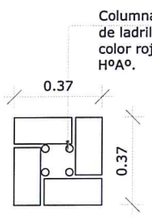

3 DETALLE DE COLUMNA

ESCALA: 1/25

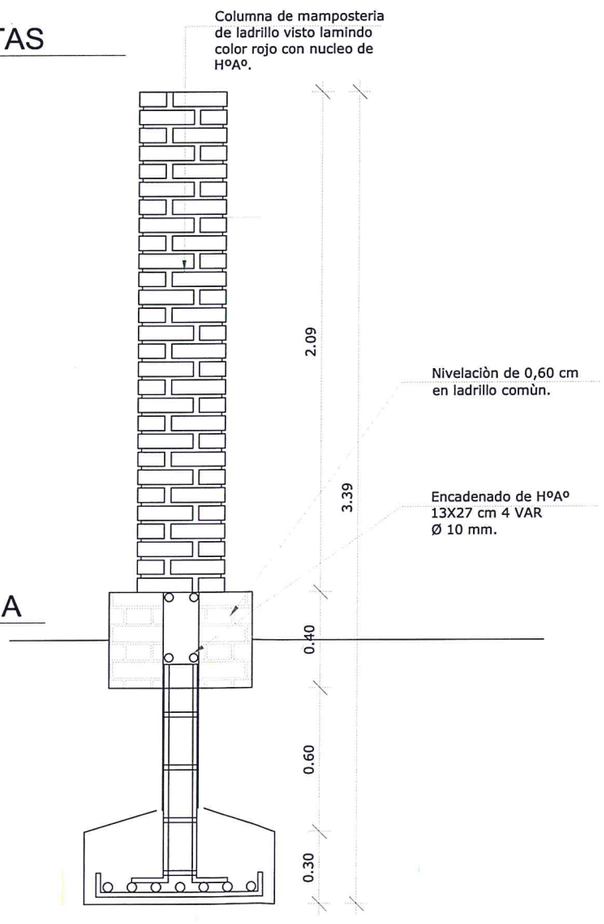

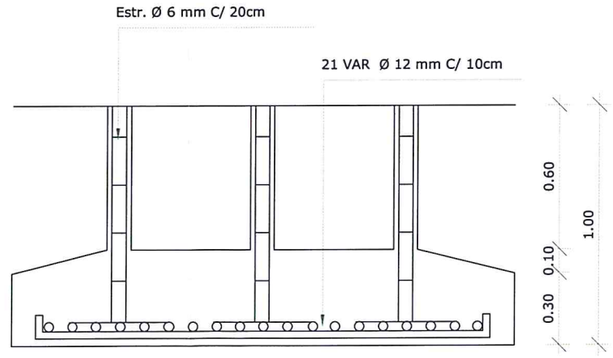

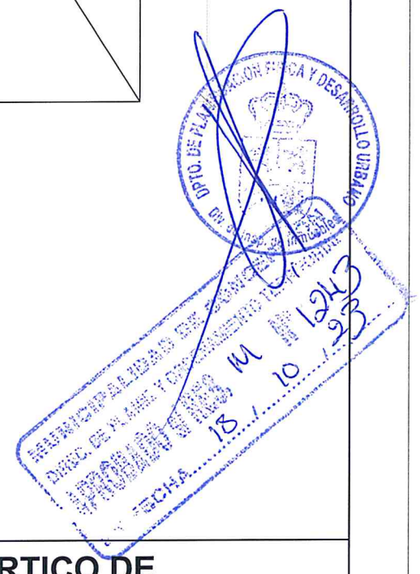

PROYECTO: CONSTRUCCION DE PORTICO DE ACCESO PARA EL PUERTO ANTIGUO

GOBIERNO DEPARTAMENTAL DE CONCEPCION

"UNIDOS POR UN GOBIERNO MEJOR"

ADMISTRACION DRA. LIZ MEZA

UBICACION: CIUDAD DE CONCEPCION

DIRECCION: PRESIDENTE FRANCO / NANAWA

DEPARTAMENTO: SECRETARIA DE OBRAS PUBLICAS

ARQ. FAVIO JUNIOR SILVA

PAT. PROF N° 272

4 (cuatro)

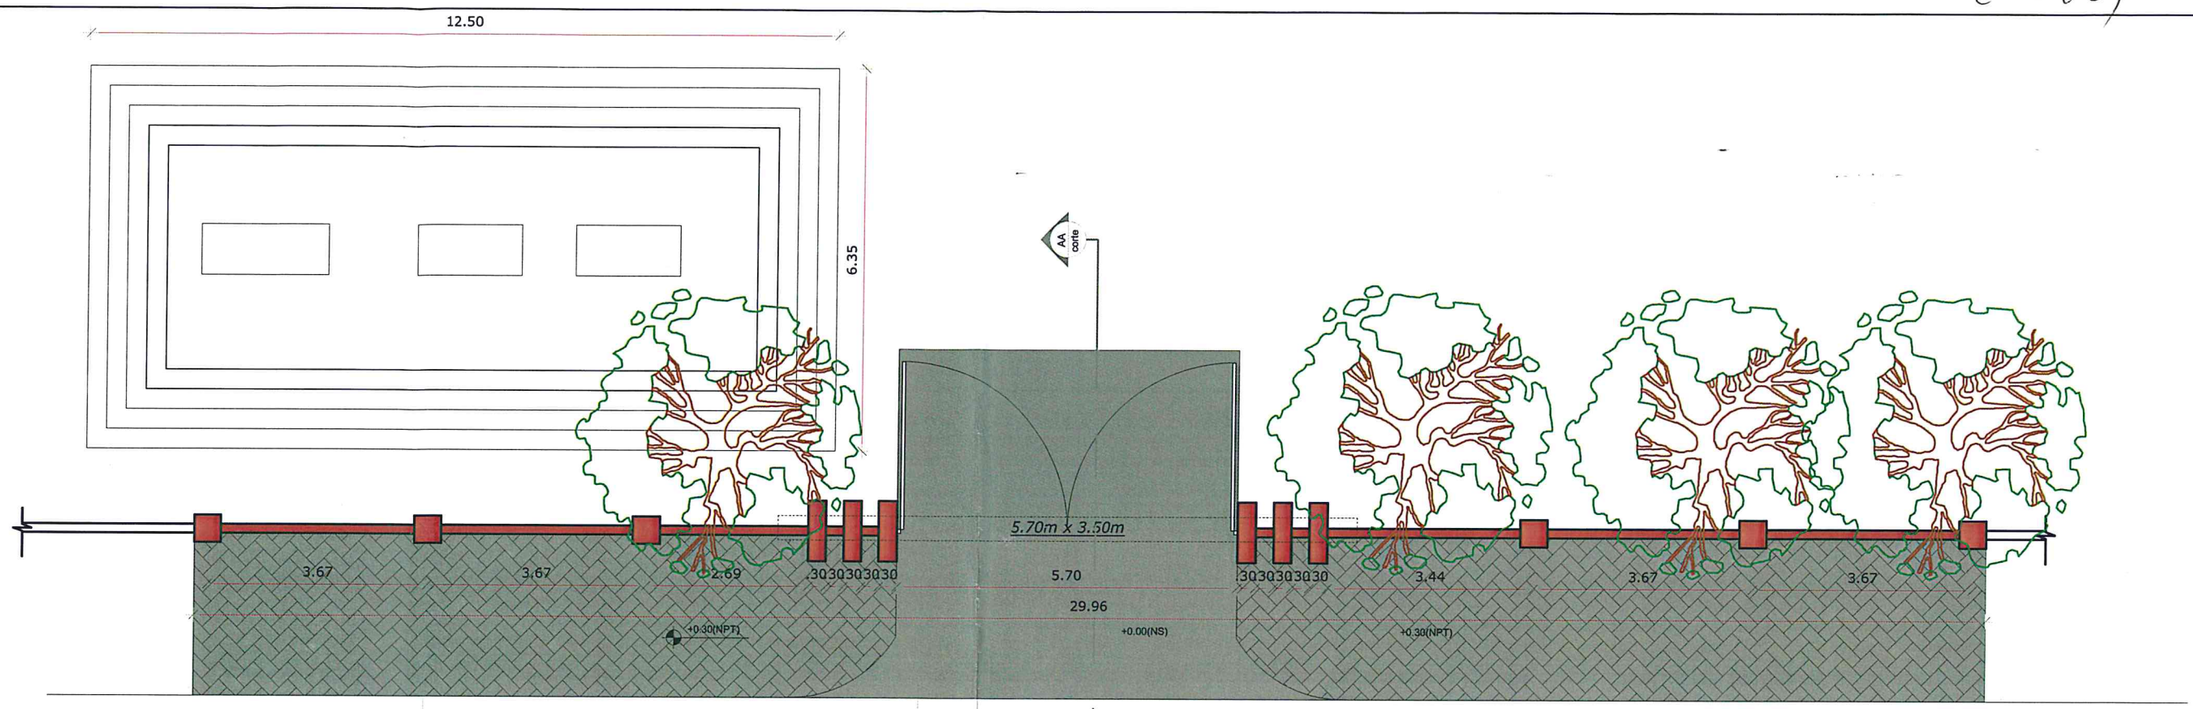

Vereda en PAVER intertrabado sobre colchòn de arena.

Pavimento de hormigòn rìgido simple sobre colchòn de arena. esp 10 cm.

1 PLANTA ARQUITECTONICA

ESCALA: 1/100

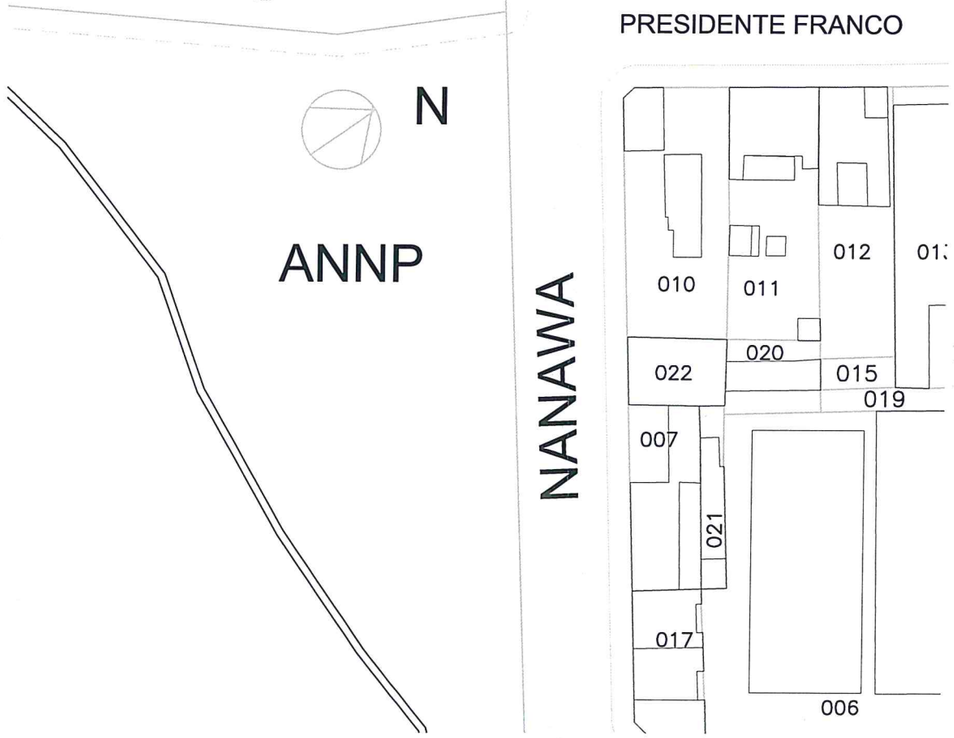

2 PLANTA DE UBICACION

ESCALA: 1/100

PROYECTO: CONSTRUCCION DE PORTICO DE ACCESO PARA EL PUERTO ANTIGUO

GOBIERNO DEPARTAMENTAL DE CONCEPCION

"UNIDOS POR UN GOBIERNO MEJOR"

ADMISTRACION DRA. LIZ MEZA

UBICACION: CIUDAD DE CONCEPCION
DIRECCION: PRESIDENTE FRANCO / NANAWA
DEPARTAMENTO: SECRETARIA DE OBRAS PUBLICAS

ARQ. FAVIO JUNIOR SILVA

PAT. PROF N° 272