CORDENADAS U.T.M	
P1: X: 454.172	Y: 7.187.367
P2: X: 452.206	Y: 7.187.268

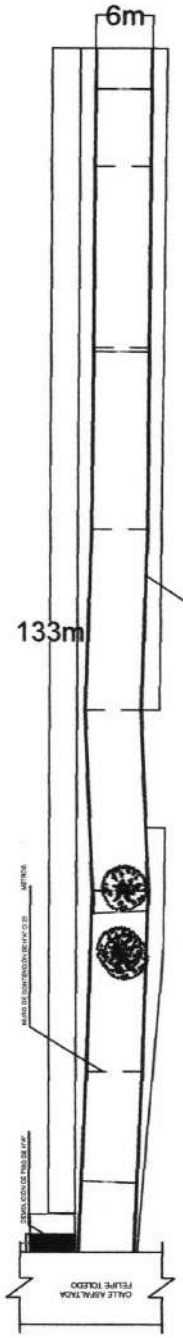

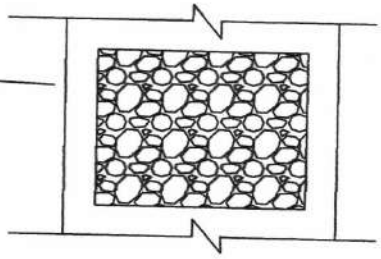

MUNICIPALIDAD DE CAPIATA • INFRAESTRUCTURA PUBLICA Y SERVICIOS

ARQ. MANOLO A. DUARTE
Director Infraestructura Publica y Servicios
Municipalidad de Capiatá

OBRA: CONSTRUCCIÓN DE EMPEDADO Y CANAL A CIELO ABIERTO	COMPAÑIA 11 TOLEDO CAÑADA BARRIO SAN GREGORIO	
	DEPARTAMENTO: CENTRAL DISTRITO. CAPIATA	2020
DEPARTAMENTO DE INFRAESTRUCTURA PUBLICA Y SERVICIOS		

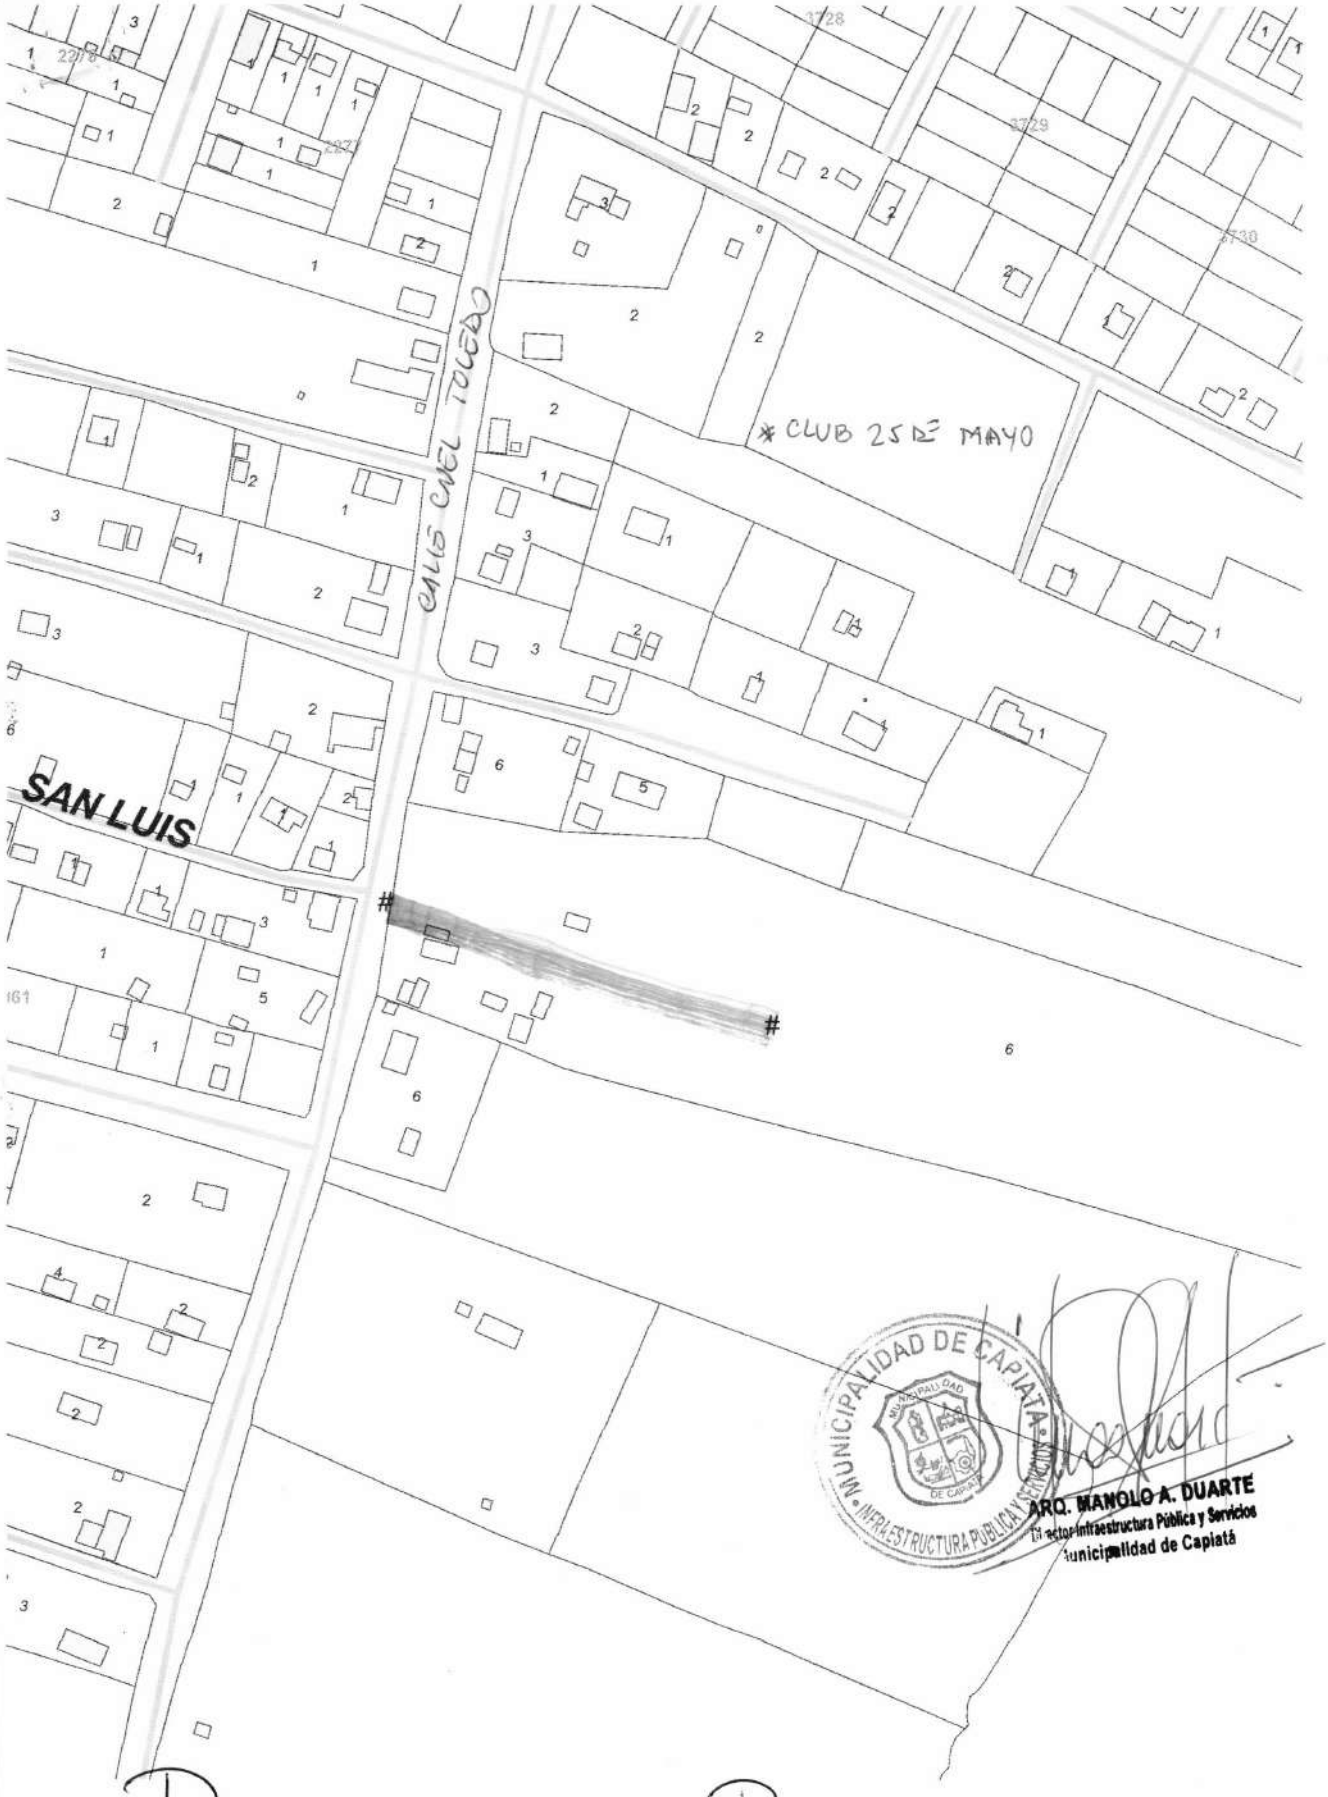

Punto 1
x = 457.814
y = 7.192.567

Punto 2
x = 457.940
y = 7.192.527

MUNICIPALIDAD DE CAPIATA

DIRECCION DE INFRAESTRUCTURA PUBLICA Y SERVICIOS

DISEÑO DE PERFIL TRANSVERSAL

TRAMO: CALLE SIN NOMBRE, CÑIA 11 TOLEDO CAÑADA, Bº SAN GREGORIO

DETALLES CONSTRUCTIVOS	Lamina N° DC - 01	Escala 1/50
FECHA :JUNIO 2020		

CORTE TRANSVERSAL

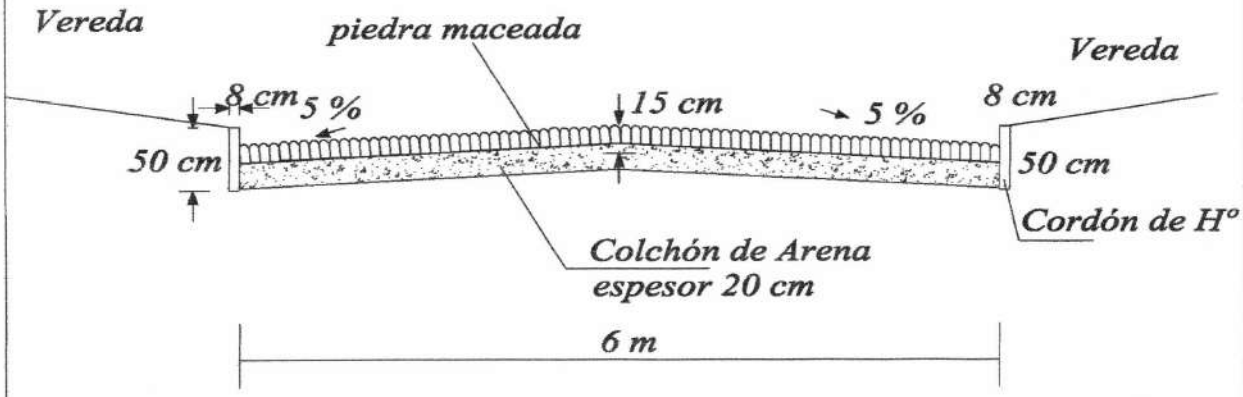

MUNICIPALIDAD DE CAPIATA
DIRECCION DE INFRAESTRUCTURA PUBLICA Y SERVICIOS

ARQ. MANOLO A. DUARTE
Director Infraestructura Pública y Servicios
Municipalidad de Capiatá

PERFIL LONGITUDINAL
ESCALA HORIZONTAL: 1/1000
ESCALA VERTICAL: 1/100

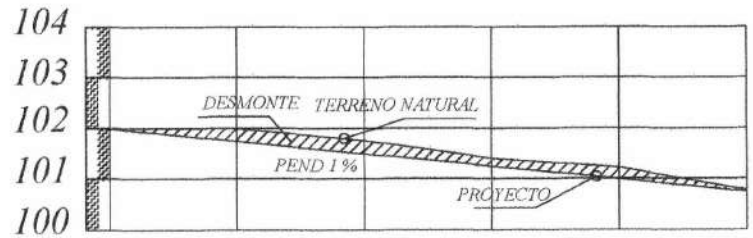

PROGRESIVA	00+000	25.00	00+025	25.00	00+050	25.00	00+075	25.00	00+100	30.00	00+130
RAZANTE DEL TERRENO	102.00		102.00		101.77		101.45		101.23		100.75
RAZANTE DEL PROYECTO	102.00		101.75		101.50		101.25		101.00		100.75

PLANIMETRIA

SENTIDO DE PENDIENTE

OBRA: PAVIMENTO TIPO EMPEDRADO	LUGAR: COMPAÑIA 11 TOLEDO CAÑADA	DISTRITO: CAPIATA	2020	NM
MUNICIPALIDAD DE CAPIATA	TRAMO: AREA NO CENSADA BARRIO: SAN GREGORIO	DEPTO DE INFRAESTRUCTURA PUBLICA Y SERVICIOS		