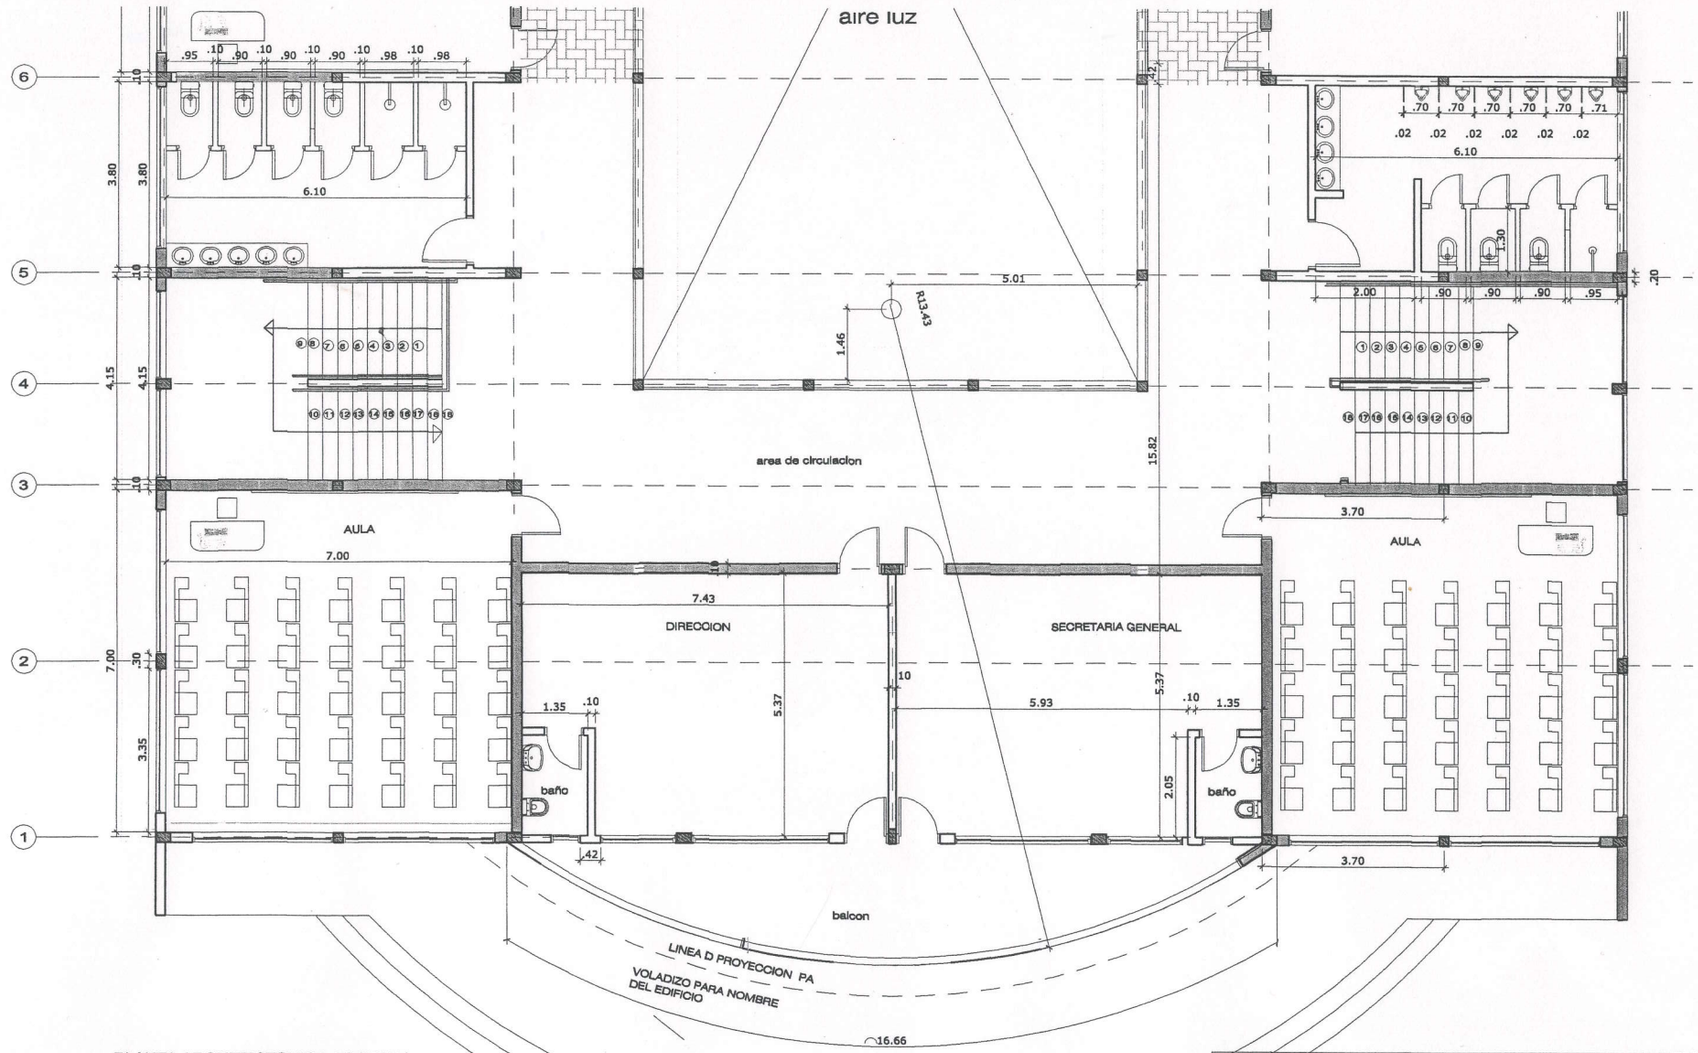

PLANTA ARQUITECTONICA ACOTADA
1era PLANTA DOS AULAS AREA ADMINISTRACTIVAS Y BAÑOS

MUNICIPALIDAD DE KATUETE
SECRETARIA DE OBRAS
APROBADO
FECHA 11 06 2014

MUNICIPALIDAD DE KATUETE Dpto. Catastro Caaguazú
JUAN GABRIEL SAMANIEGO
ENCARGADO CATASTRO
MUNICIPALIDAD DE KATUETE

OBRA : Construccion de dos aulas , area Administrativa, baños

UBICACIÓN : CAMPO UNIVERSITARIO UNICAN
PROPIETARIO : UNICAN
DOMICILIO : KATUETE
FINCA N° : LOTE N° : PADRÓN N° :
Matricula : MANZANA N° :
PROFESIONAL : Arq VICTOR MAZO ROLON
DOMICILIO : KATUETE PAT. PROF. N° : 154
CONSTRUCTOR :
SUP.CONSTRUCCIÓN : 450.89 M2 SUP. TERRENO : 11.880 M2

HOJA N° : 1 DE 6
PLANTA UBICACION
PLANTA ACOTADA
FECHA :

ARQ. VICTOR MAZO
REGISTRO PROFESIONAL Nº 1462

PROPIETARIO PROFESIONAL CONSTRUCTOR

VICTOR MAZO .R
Arquitecto Reg. Prof. Nº 1.462
vicmazor@hotmail.com
Tel. 0982-285231

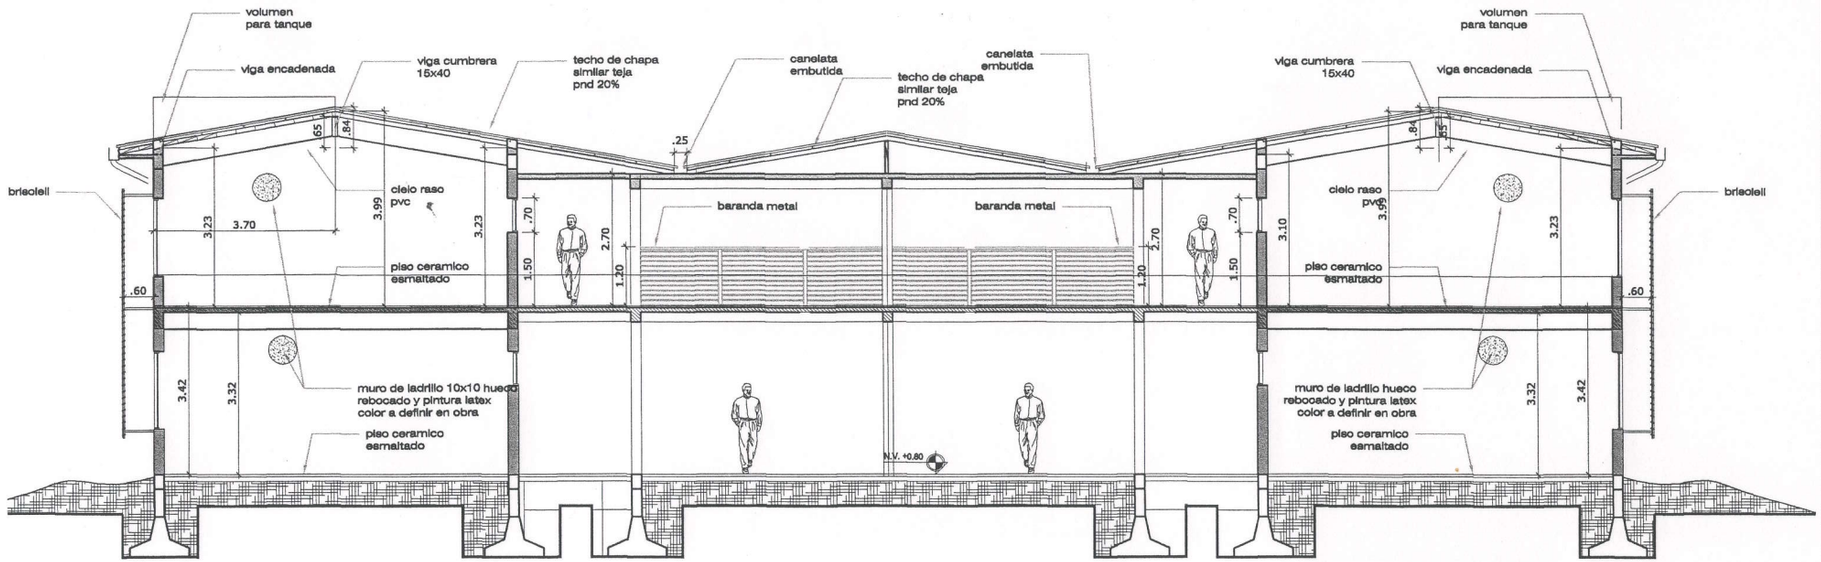

MUNICIPALIDAD DE KATUETE
SECRETARIA DE OBRAS
APROBADO
FECHA: 11 / 06 / 2014

MUNICIPALIDAD DE KATUETE Dpto. Catastro

JUAN GABRIEL SAMANIEGO
ENCARGADO CATASTRO
MUNICIPALIDAD DE KATUETE

CORTE FRONTAL

OBRA : Construccion de dos aulas , area Administrativa, baños

UBICACIÓN : CAMPO UNIVERSITARIO UNICAN	HOJA Nº :2 DE 6
PROPIETARIO : UNICAN	
DOMICILIO : KATUETE	CORTE AB
FINCA N° : LOTE N° : PADRÓN N° :	
Matricula : MANZANA N° :	
PROFESIONAL :Arq VICTOR MAZO ROLON	FECHA :
DOMICILIO :KATUETE PAT. PROF. N° :154	
CONSTRUCTOR :	
SUP.CONSTRUCCIÓN :450.89 M2 SUP. TERRENO : 11.880 M2	

PROPIETARIO — ARQ. VICTOR MAZO REGISTRO PROFESIONAL Nº 1462 — CONSTRUCTOR

VICTOR MAZO .R
Arquitecto Reg. Prof. Nº 1-462
vicmazor@hotmail.com
Tel. 0982-285231

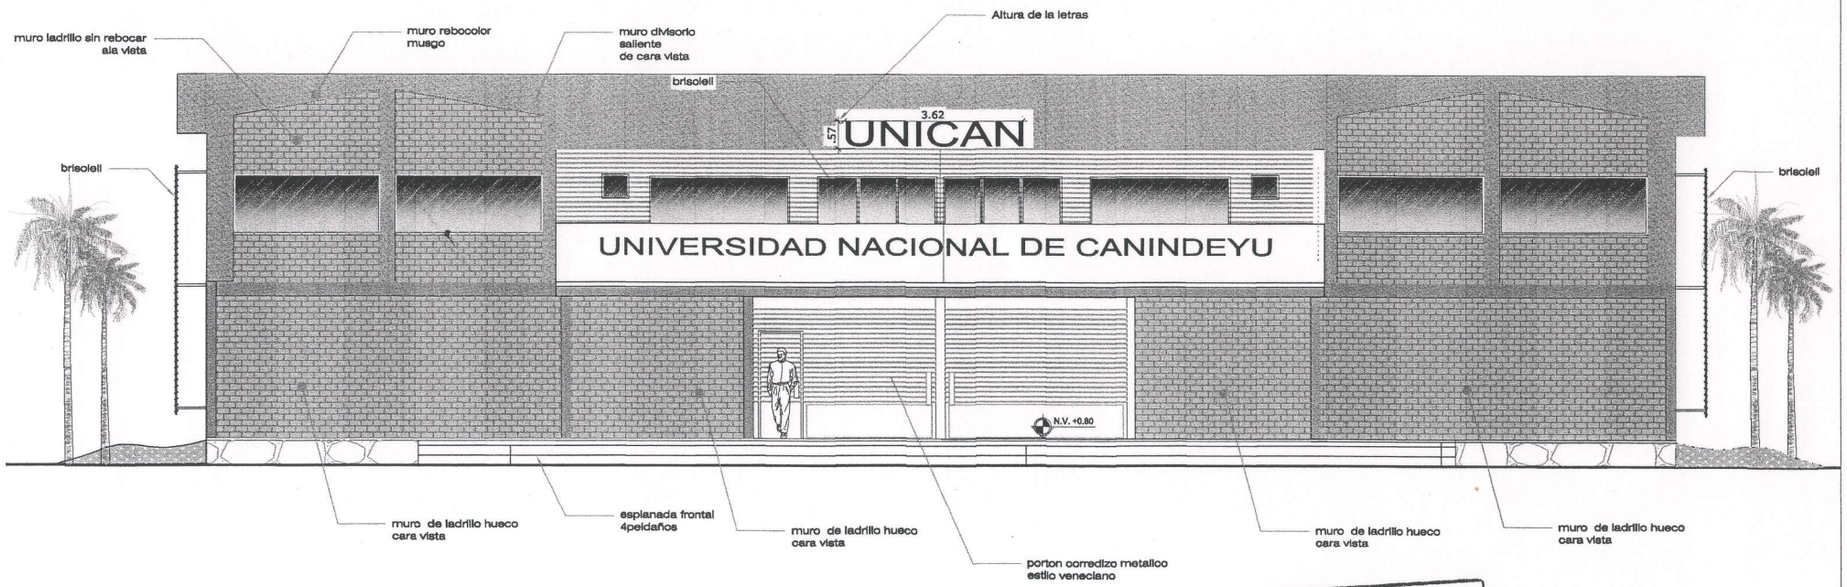

MUNICIPALIDAD DE KATUETE
SECRETARIA DE OBRAS
APROBADO
FECHA: 11 / 06 / 2014

MUNICIPALIDAD DE KATUETE
Dpto. Catastro
Caaguazú

JUAN GABRIEL SAMANIEGO
ENCARGADO CATASTRO
MUNICIPALIDAD DE KATUETE

FACHADA PRINCIPAL

OBRA : Construccion de dos aulas , area Administrativa, baños

UBICACIÓN : CAMPO UNIVERSITARIO UNICAN	HOJA Nº :3 DE 8
PROPIETARIO : UNICAN	FACHADA
DOMICILIO : KATUETE	
FINCA N° : LOTE N° :	PADRÓN N° :
Matricula :	MANZANA N° :
PROFESIONAL :Arq VICTOR MAZO ROLON	FECHA :
DOMICILIO : KATUETE	PAT. PROF. N° : 154
CONSTRUCTOR :	
SUP.CONSTRUCCIÓN : 450.89 M2	SUP. TERRENO : 11.880 M2

PROPIETARIO — ARQ. VICTOR MAZO REGISTRO PROFESIONAL Nº 1462 — CONSTRUCTOR

VICTOR MAZO ,R
Arquitecto Reg.Prof.N° 1462
vicmazor@hotmail.com
Tel. 0982-285231

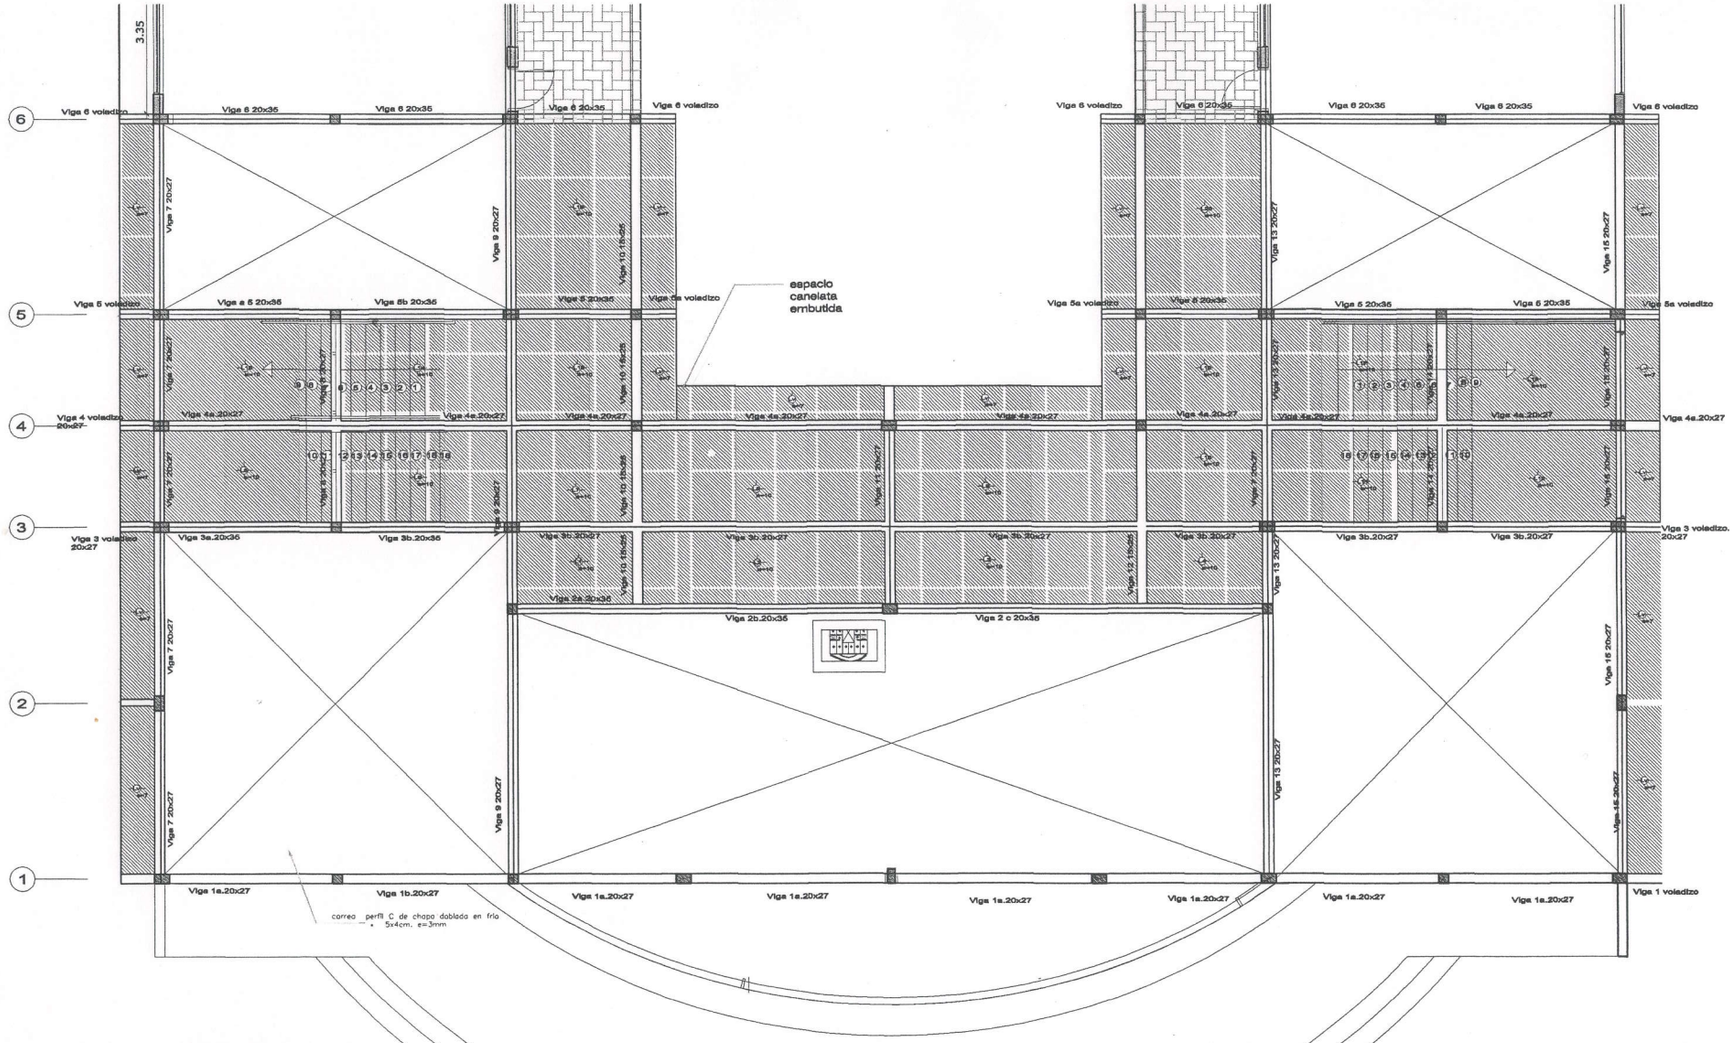

PLANTA DE ENCOFRADO TECHO PASILLO Y CAJA DE ESCALERA

MUNICIPALIDAD DE KATUETE
SECRETARIA DE OBRAS
APROBADO
FECHA: 17 06 2014

MUNICIPALIDAD DE KATUETE
JUAN GABRIEL SAMANIEGO
ENCARGADO CATASTRO
MUNICIPALIDAD DE KATUETE

OBRA : Construccion de dos aulas , area Administrativa, baños

UBICACIÓN : CAMPO UNIVERSITARIO UNICAN	HOJA N° : 4 DE 6
PROPIETARIO : UNICAN	
DOMICILIO : KATUETE	
FINCA N° : LOTE N° : PADRÓN N° :	DE PASILLO Y CAJA ESCALERA
Matricula : MANZANA N° :	PLANTA DE ENCOFRADO
PROFESIONAL : Arq VICTOR MAZO ROLON	FECHA :
DOMICILIO : KATUETE PAT. PROF. N° : 154	
CONSTRUCTOR :	
SUP.CONSTRUCCIÓN : 450.89 M2 SUP. TERRENO : 11.880 M2	
PROPIETARIO — ARQ. VICTOR MAZO REGISTRO PROFESIONAL Nº 1462 — CONSTRUCTOR	VICTOR MAZO .R Arquitecto Reg. Prof. Nº 1.462 victormazo@hotmail.com Tel. 0982-285231

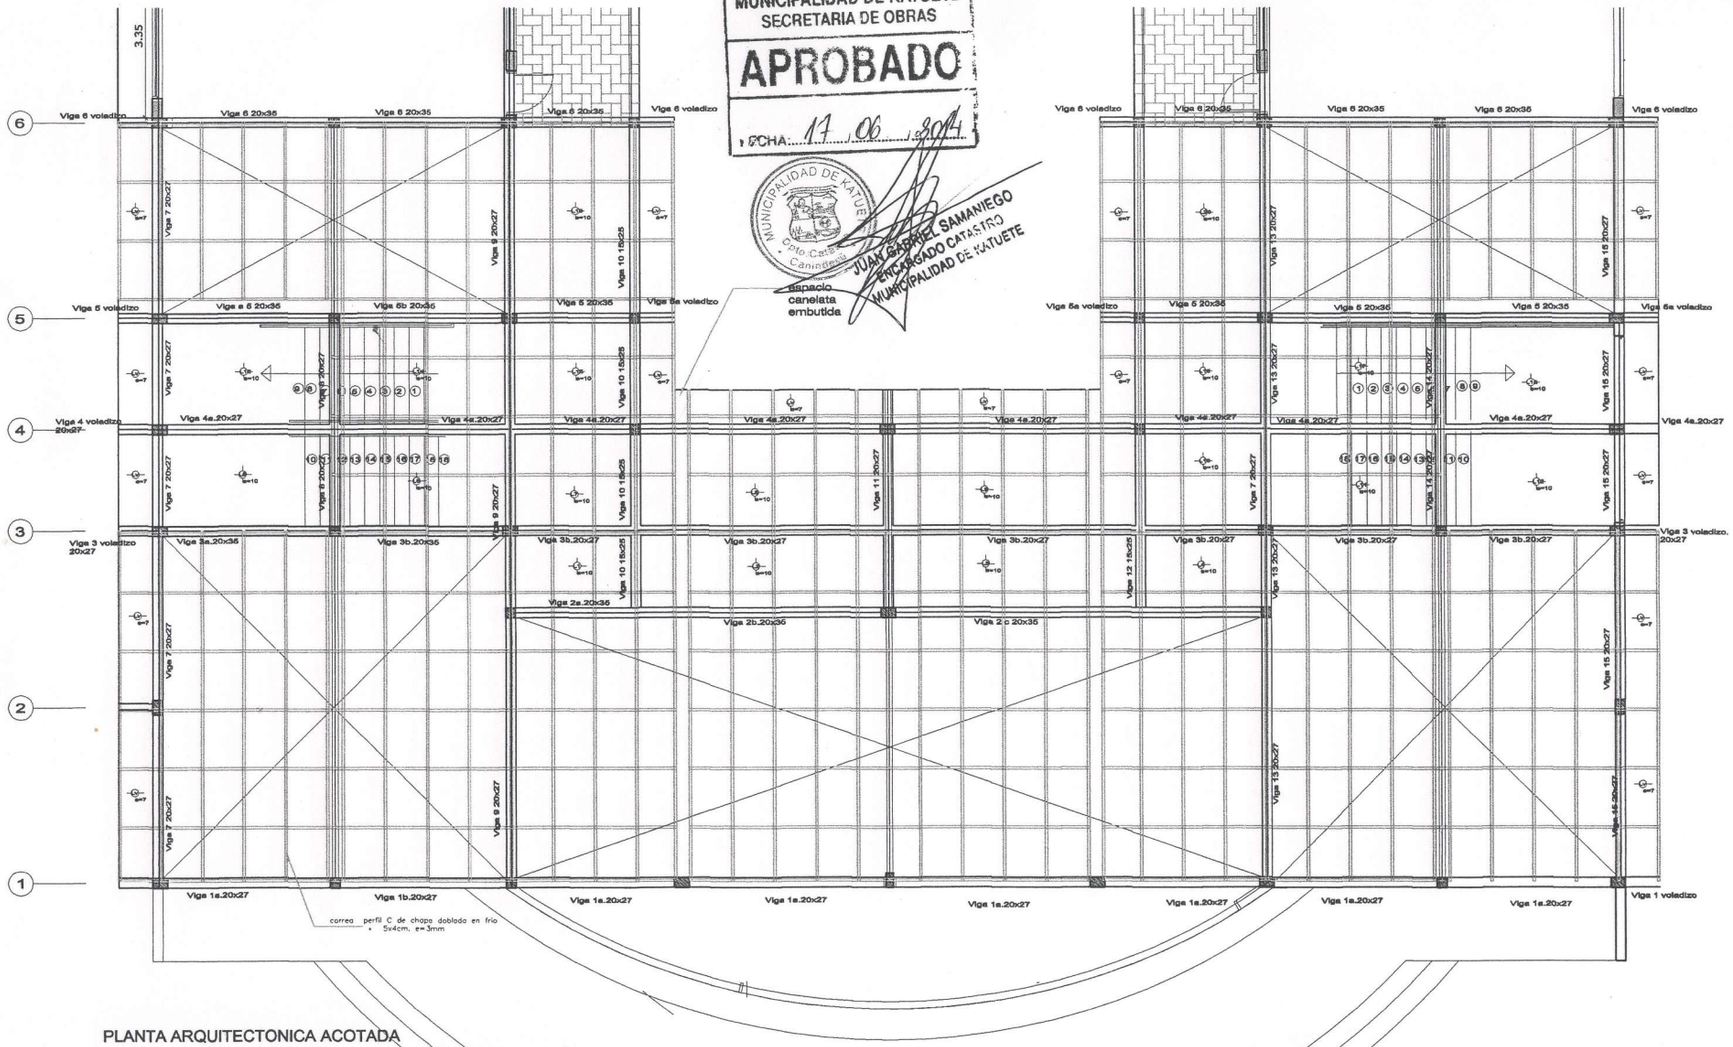

PLANTA ARQUITECTONICA ACOTADA
1era PLANTA DOS AULAS AREA ADMINISTRACTIVAS Y BAÑOS

PLANTA DE ESTRUCTURA DE TECHO METALICA

OBRA : Construccion de dos aulas , area Administrativa, baños

UBICACIÓN : CAMPO UNIVERSITARIO UNICAN	HOJA Nº :5 DE 6
PROPIETARIO : UNICAN	
DOMICILIO : KATUETE	
FINCA N° : LOTE N° : PADRÓN N° :	PLANTA ESTRUCTURA
Matricula : MANZANA N° :	TECHO METALICA
PROFESIONAL :Arq VICTOR MAZO ROLON	FECHA :
DOMICILIO : KATUETE PAT. PROF. N° : 154	
CONSTRUCTOR :	
SUP.CONSTRUCCIÓN : 450.89 M2 SUP. TERRENO : 11.880 M2	
ARQ. VICTOR MAZO REGISTRO PROFESIONAL Nº 1462	VICTOR MAZO .R Arquitecto Reg. Prof. Nº 1462
PROPIETARIO PROFESIONAL CONSTRUCTOR	vicmazor@hotmail.com Tel. 0982-285231

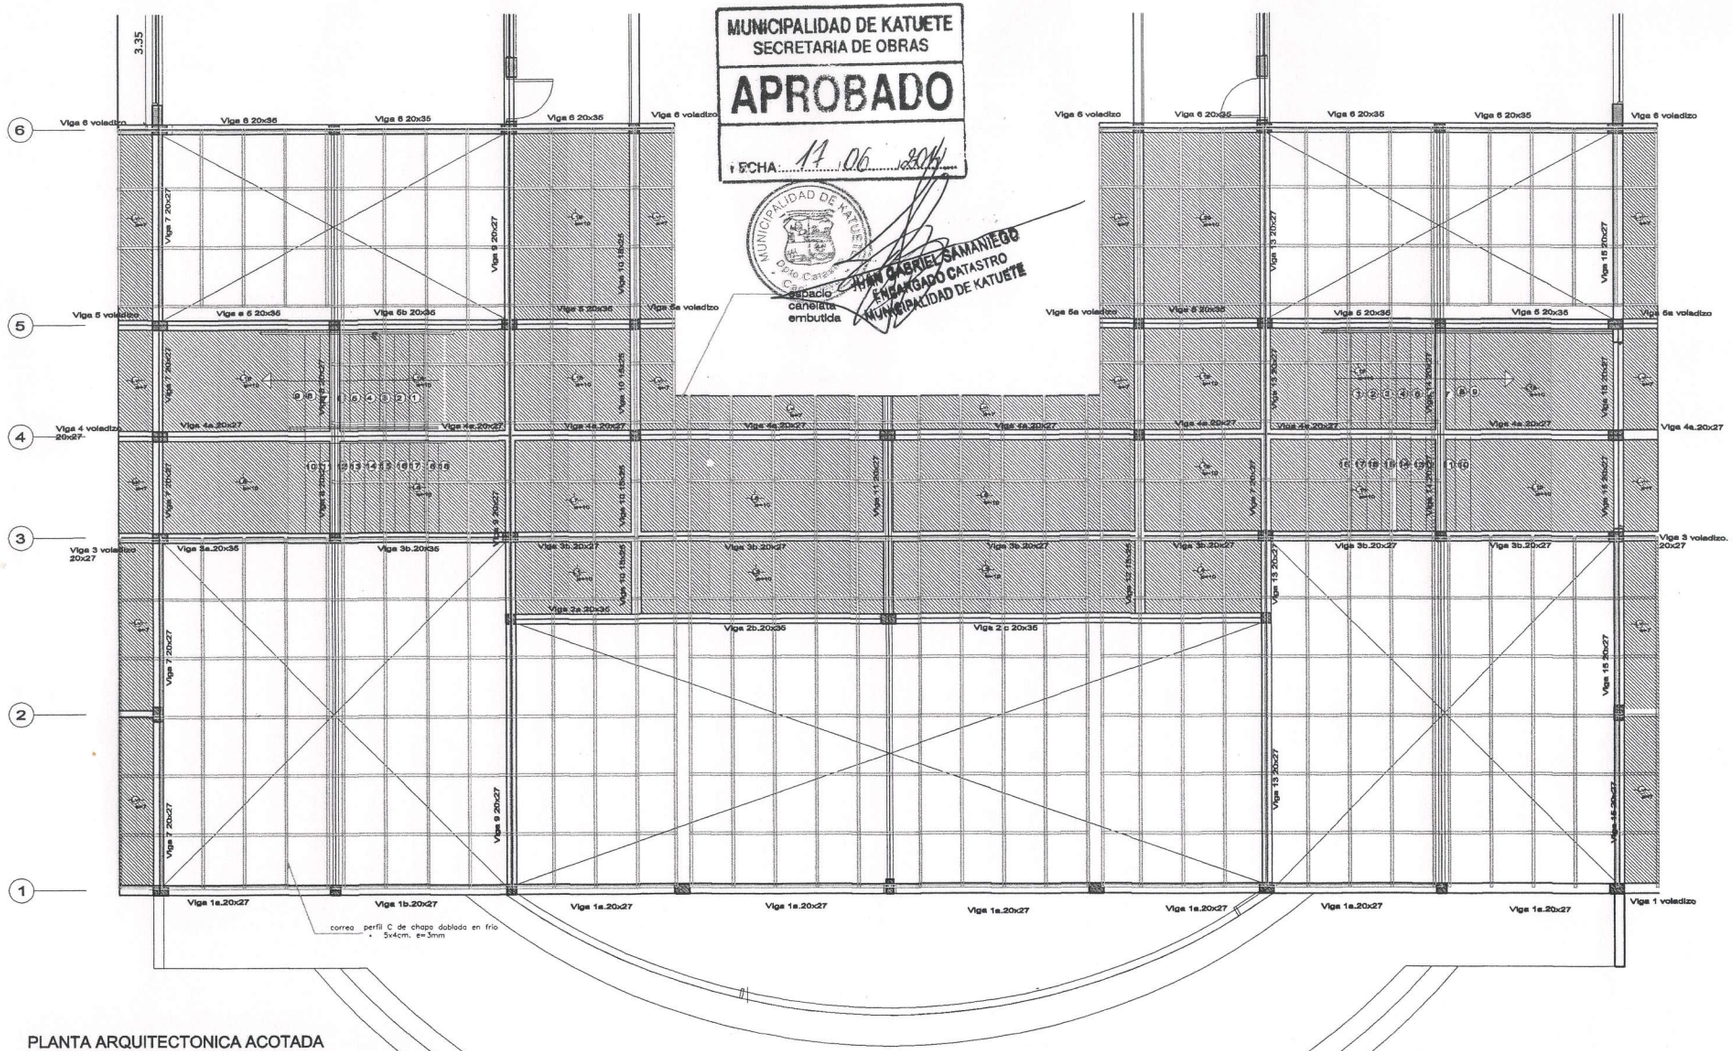

MUNICIPALIDAD DE KATUETE
SECRETARIA DE OBRAS
APROBADO
FECHA: 11 06 2014

JUAN GABRIEL SAMANIEGO
ENCARGADO CATASTRO
MUNICIPALIDAD DE KATUETE

PLANTA ARQUITECTONICA ACOTADA
1era PLANTA DOS AULAS AREA ADMINISTRACTIVAS Y BAÑOS

PLANTA DE ESTRUCTURA DE TECHO METALICA

PLANTA DE ENCOFRADO TECHO PASILLO Y CAJA DE ESCALERA

OBRA : Construccion de dos aulas , area Administrativa, baños

UBICACIÓN : CAMPO UNIVERSITARIO UNICAN
PROPIETARIO : UNICAN
DOMICILIO : KATUETE
FINCA N° : LOTE N° : PADRÓN N° :
Matricula : MANZANA N° :
PROFESIONAL : Arq VICTOR MAZO ROLON
DOMICILIO : KATUETE PAT. PROF. N° : 154
CONSTRUCTOR :
SUP.CONSTRUCCIÓN : 450.89 M2 SUP. TERRENO : 11.880 M2

HOJA N° : 6 DE 6
PLANTA ENCOFRADO Y TECHO
FECHA :

PROPIETARIO — ARQ. VICTOR MAZO — CONSTRUCTOR
REGISTRO PROFESIONAL Nº 1462

VICTOR MAZO .R
Arquitecto Reg.Prof.Nº 1.462
vlomazor@hotmail.com
Tel. 0982-265231