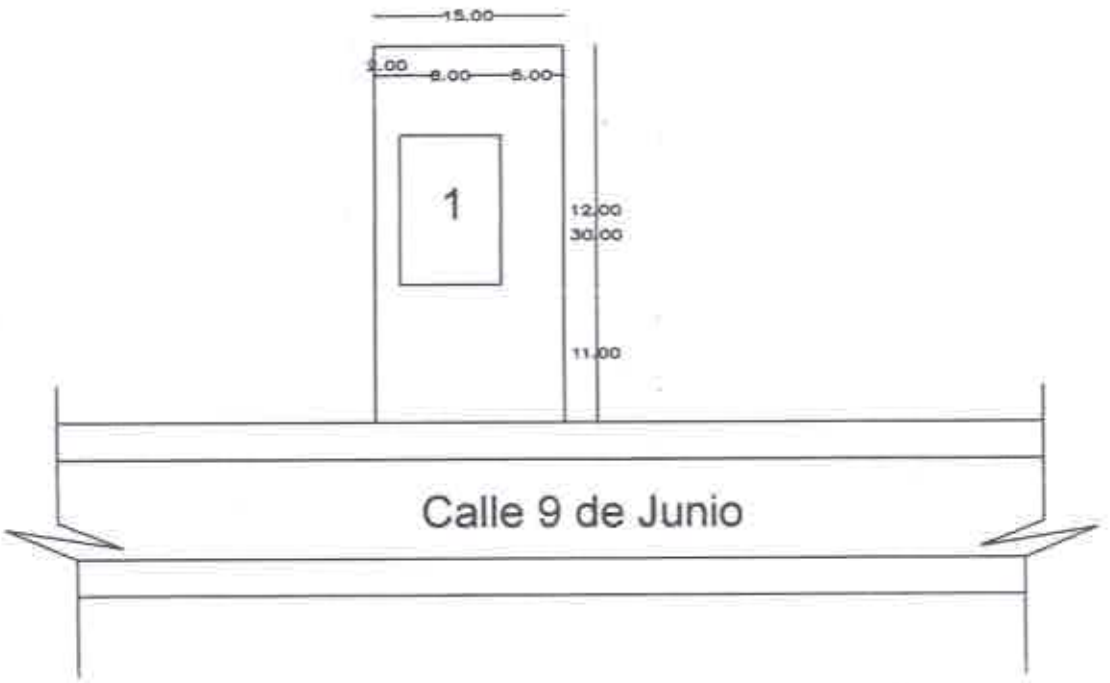

REFERENCIAS

1- Tinglado 8x12mts a construir.

PLANTA DE UBICACIÓN
ESC.:..... 1/600

Municipalidad de Capiíbary
Dto. de San Pedro - Py.

PROYECTO:

Construcción de 1 tinglado 8x12mts.

UBICACIÓN:

Calle 9 de Junio
Distrito de Capiíbary.

Luis Alberto Fernández Portillo
Arquitecto
Reg. M.O.P.C. Nº 3.193

.....

Prof. Arq. Reg.
M.O.P.C.N°.:3.193.

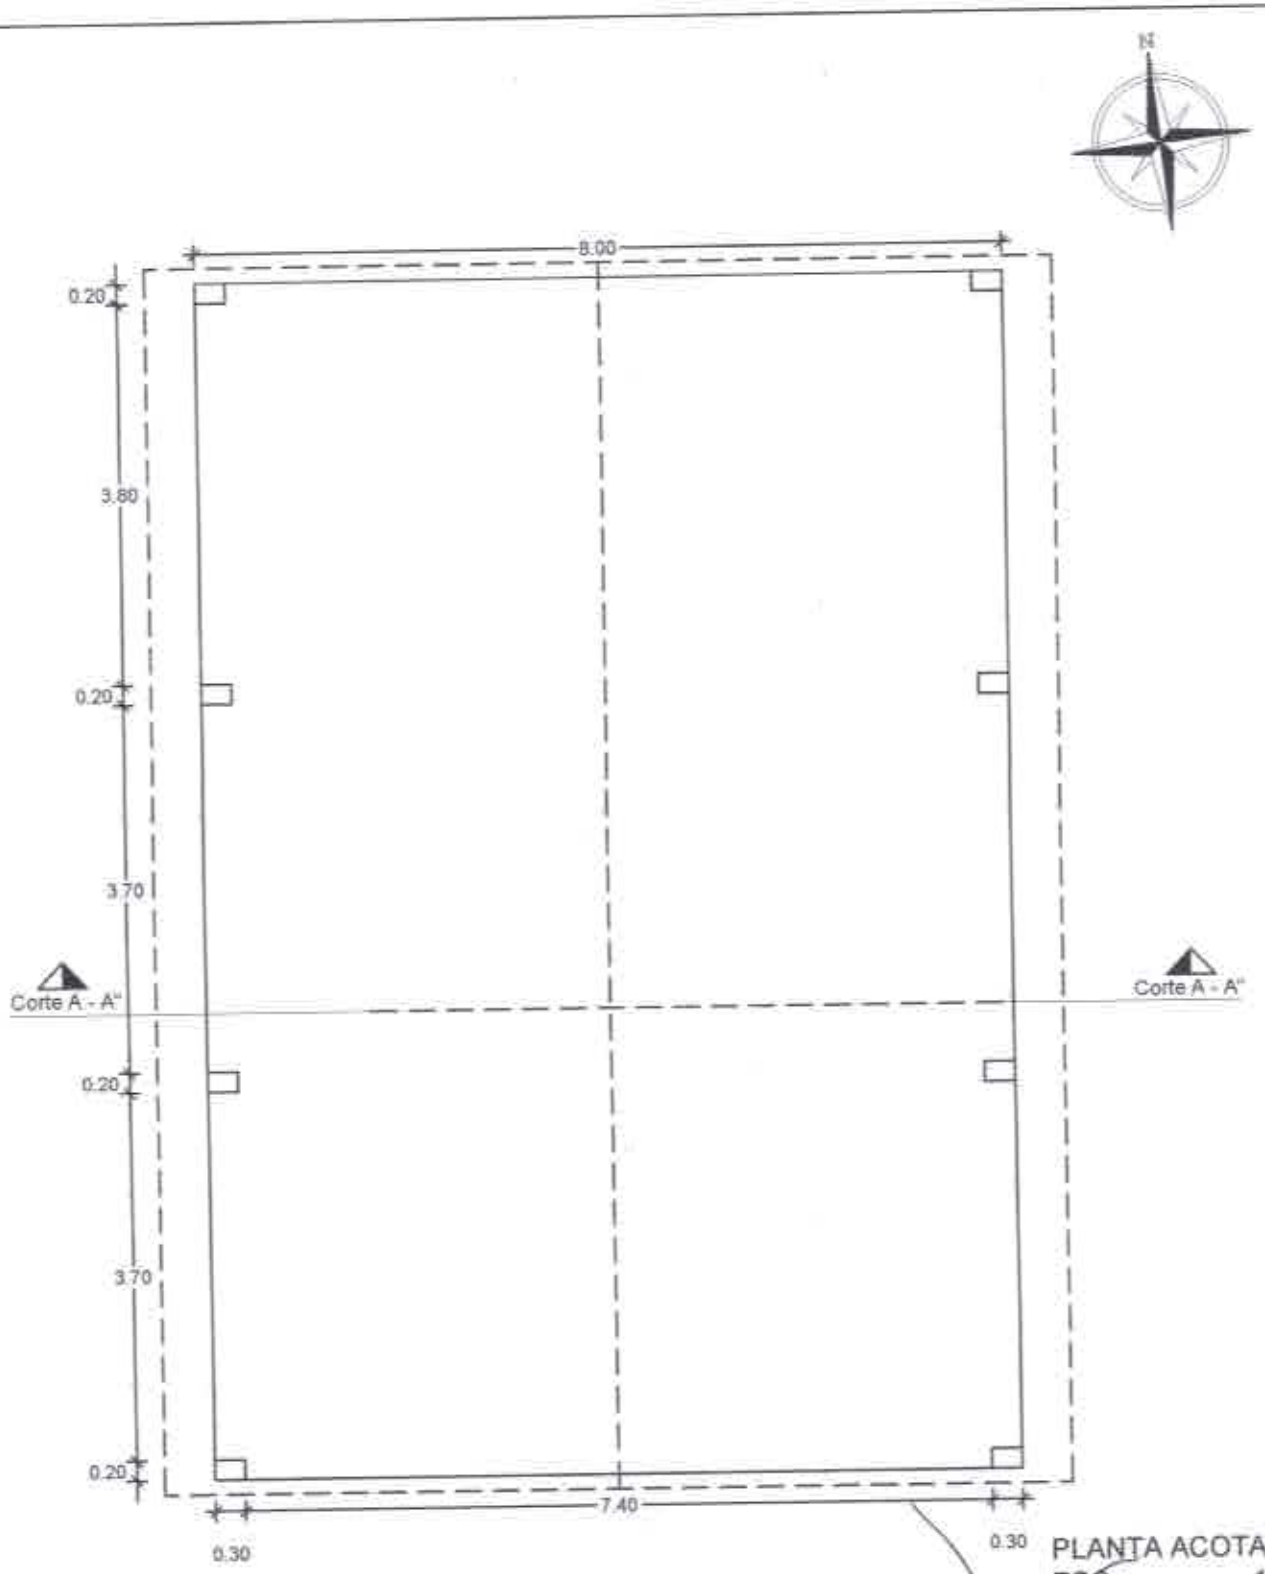

PLANTA ACOTADA
ESC.: 1/75

Municipalidad de Capiíbary
Dto. de San Pedro - Py.

PROYECTO:

Construcción de 1 tinglado 8x12mts.

UBICACIÓN:

Calle 9 de Junio
Distrito de Capiibary.

Luis Alberto Fernández Portillo
Arquitecto
Reg. M.O.P.C. Nº 3.193

.....

Prof. Arq. Reg.
M.O.P.C.N°.:3.193.

FACHADA LATERAL
ESC.:..... 1/75

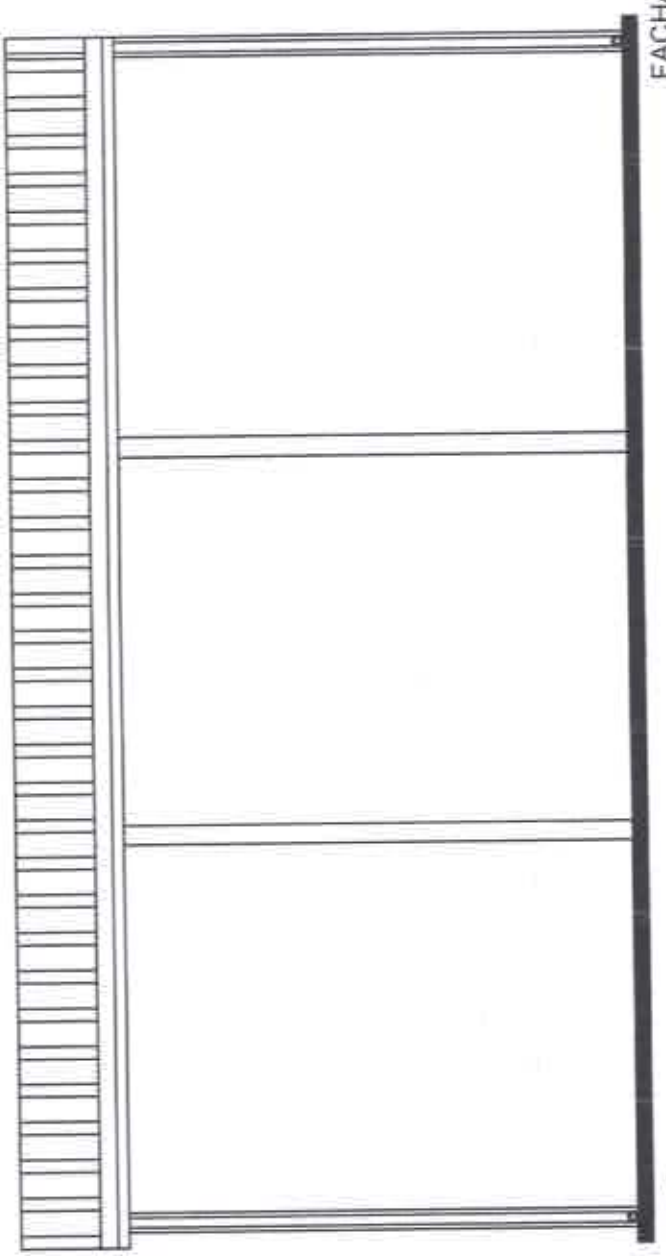

Municipalidad de Capiíbary
Dto. de San Pedro - Py.
PROYECTO:
Construcción de 1 tinglado8x12mts.
UBICACIÓN:
Calle 9 de Junio
Distrito de Capiíbary.

Luis Alberto Fernández Portillo
Arquitecto
Reg. M.O.P.C. Nº 3.193

.....
Prof. Arq. Reg.
M.O.P.C.N°.:3.193.

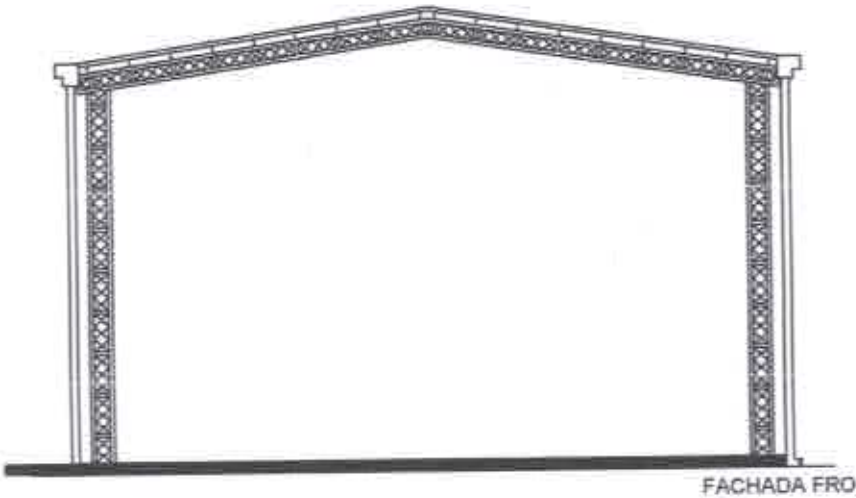

FACHADA FRONTAL
ESC.:.....1/75

Municipalidad de Capiibary
Dto. de San Pedro - Py.
PROYECTO:
Construcción de 1 tinglado 8x12mts.
UBICACIÓN:
Calle 9 de Junio
Distrito de Capiibary.

Luis Alberto Fernández Portillo
Arquitecto
Reg. M.O.P.C. Nº 3.193

.....
Prof. Arq. Reg.
M.O.P.C.N°.:3.193.

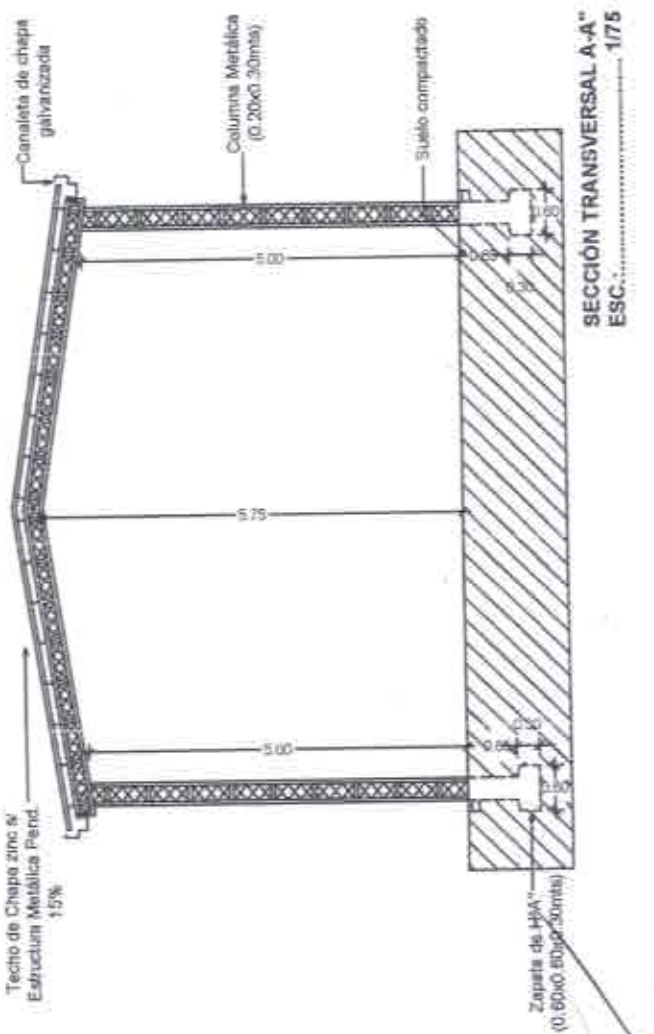

Municipalidad de Capiíbary
Dto. de San Pedro - Py.
PROYECTO:
Construcción de 1 tinglado 8x12mts.
UBICACIÓN:
Calle 9 de Junio
Distrito de Capiíbary.

Luis Alberto Fernández Portillo
Arquitecto
Reg. M.O.P.C. Nº 3.193

.....
Prof. Arq. Reg.
M.O.P.C.N°.:3.193.

UBICACIÓN Y COORDENADAS

COMITÉ DE PRODUCTORES SAN JORGE

-24.662556,-56.019966

COMITE DE PRODUCTORES SAN JORGE - DISTRITO CAPIIBARY DEPARTAMENTO SAN PEDRO

Luis Alberto Fernández Portillo
Arquitecto
Reg. M.O.P.C. Nº 3.193