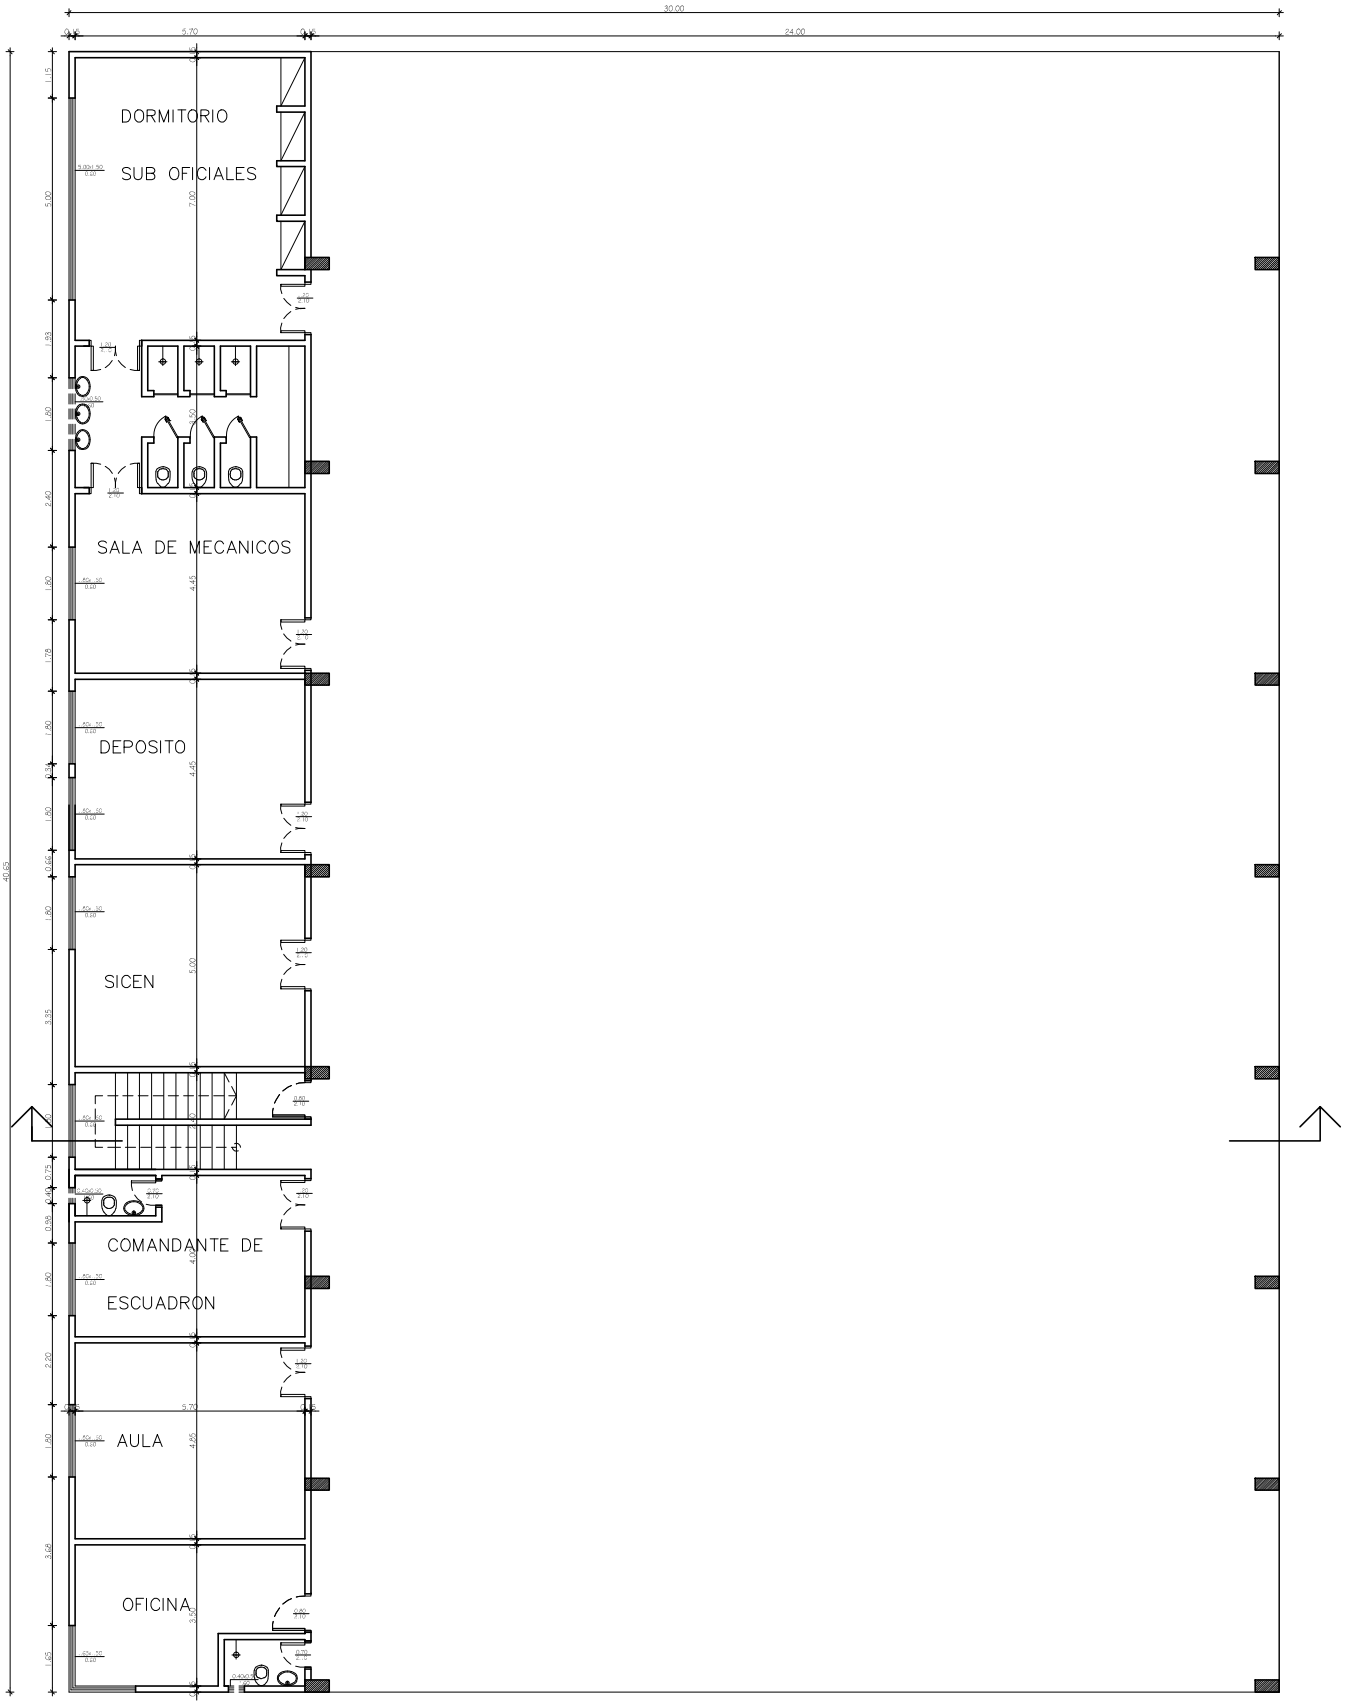


Planta Baja

Esc. 1/100

NORTE