PAVIMENTO TIPO EMPEDRADO
PLANTA ARQUITECTONICA
ESCALA ——— 1: 50

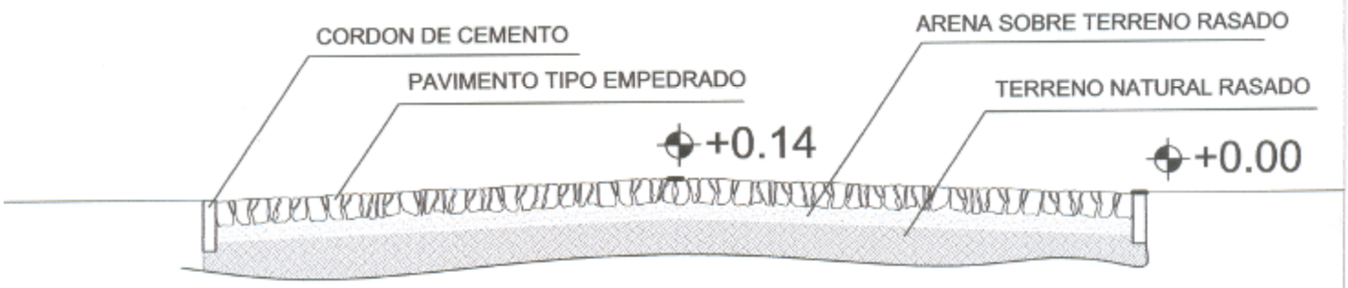

PAVIMENTO TIPO EMPEDRADO
CORTE TRANSVERSAL
ESCALA ——— 1: 50

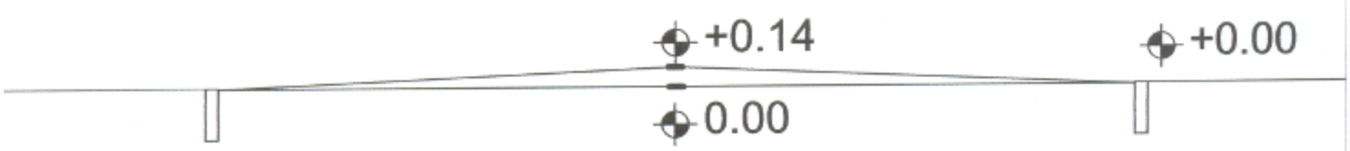

ESQUEMA DE CORTE
ESC. ——— 1: 50

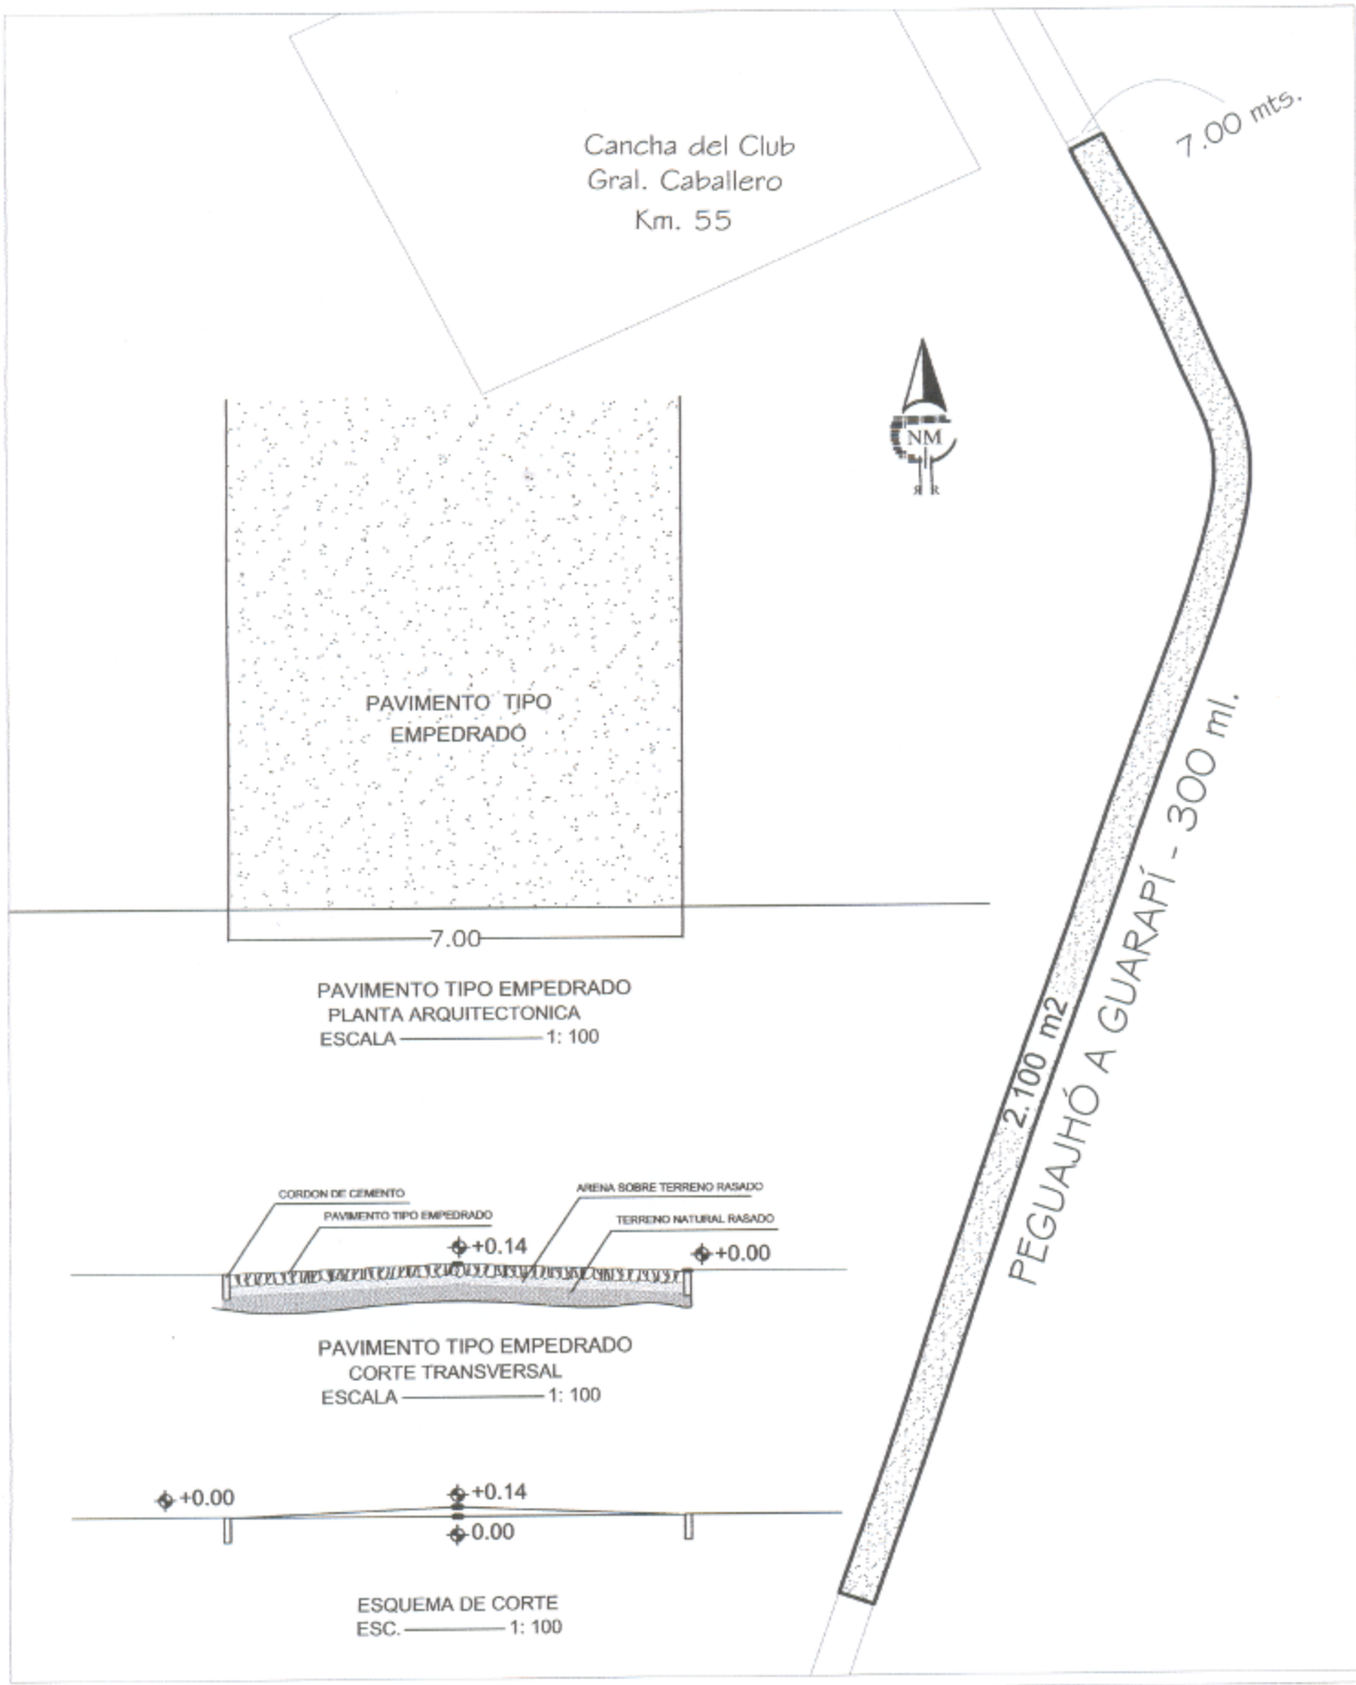

PAVIMENTO TIPO EMPEDRADO
PLANTA ARQUITECTONICA
ESCALA ——— 1: 100

PAVIMENTO TIPO EMPEDRADO
CORTE TRANSVERSAL
ESCALA ——— 1: 100

ESQUEMA DE CORTE
ESC. ——— 1: 100

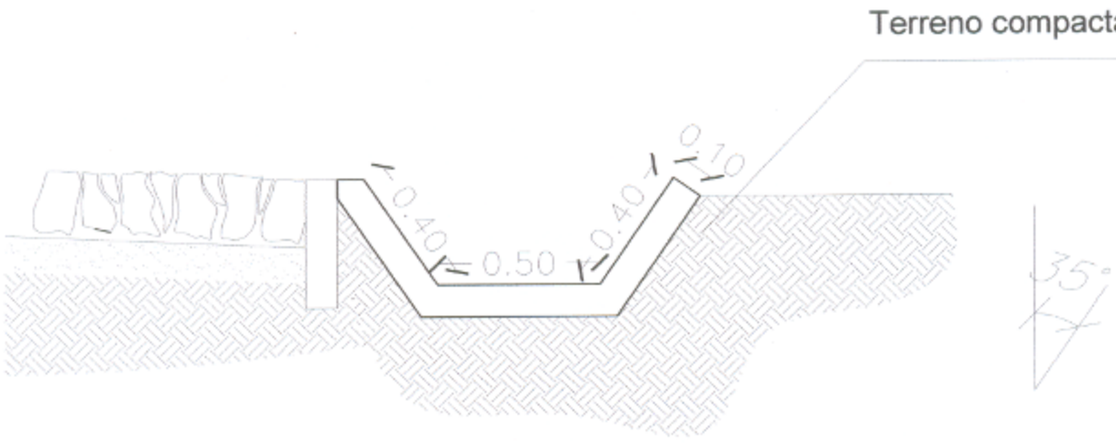

Detalle de Cuneta
Esc. 1:20

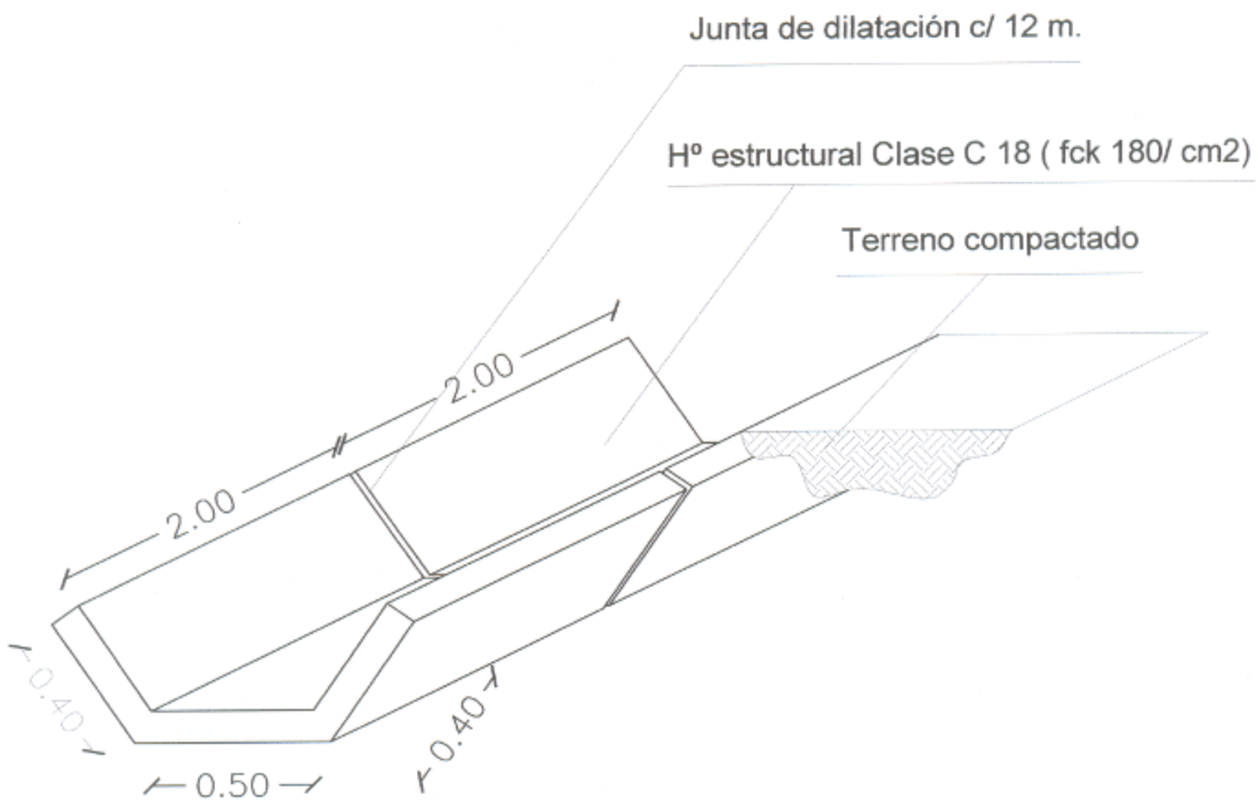

Axonometría de Cuneta
Esc. 1:20