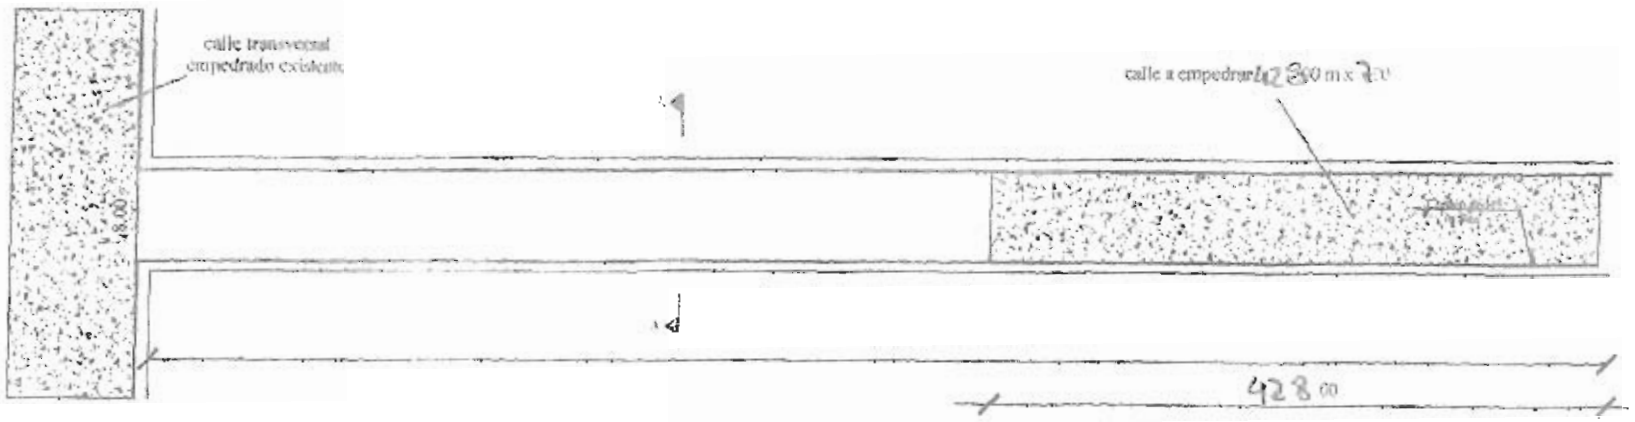

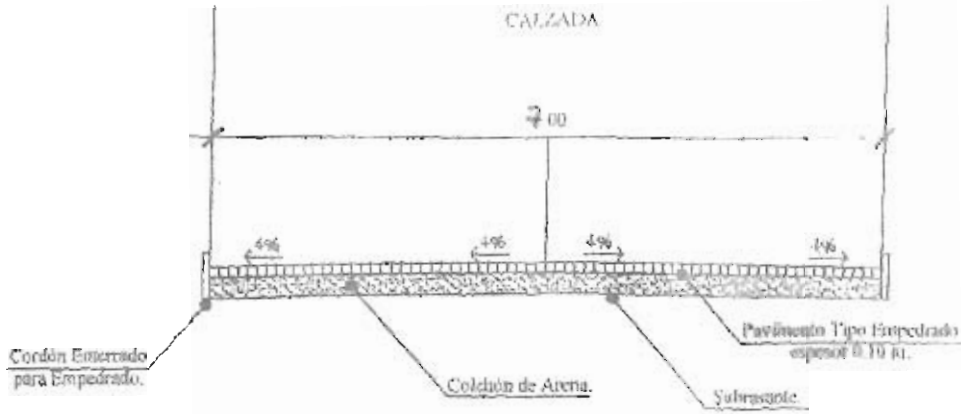

Corte Transversal

Proyecto: Pavimento Tipo Empedrad
Longitud: 428.00m
Ancho: 7.00 m.