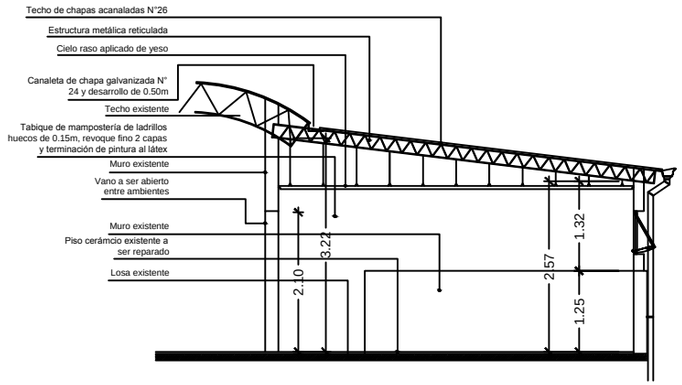

CORTE B-B
escala: 1:50

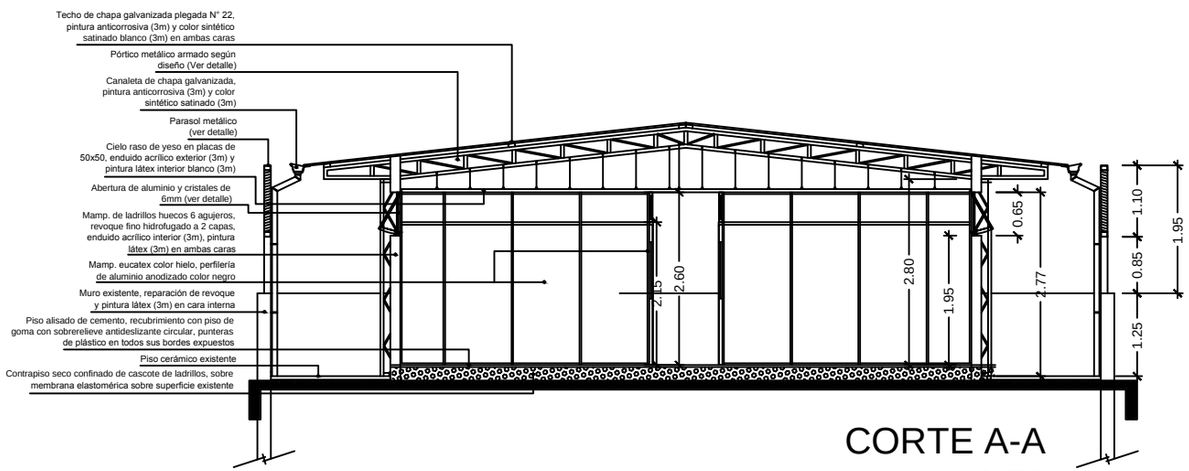

CORTE A-A
escala: 1:50

UNIVERSIDAD NACIONAL DEL ESTE
RECTORADO DE LA UNE

CONTRATO UOC N° 36/2012
Servicios Profesionales para Elaboración de Proyectos Arquitectónicos
CD. ID 230373

RECTORADO AZOTEA 3
P L A N T A 3 - CORTES

Escala:	PROYECTO	RECTORADO - OFICINAS ADMINISTRATIVAS	
1:50	P L A N T A 3 - CORTES Esc. 1/50.-		
CONSULTOR	NOMBRE	FECHA	AT-03
LACR CONSULTORIA & CONSTRUCCIONES	Luis Alberto Coronel Raina, arq.		LAMINA No.