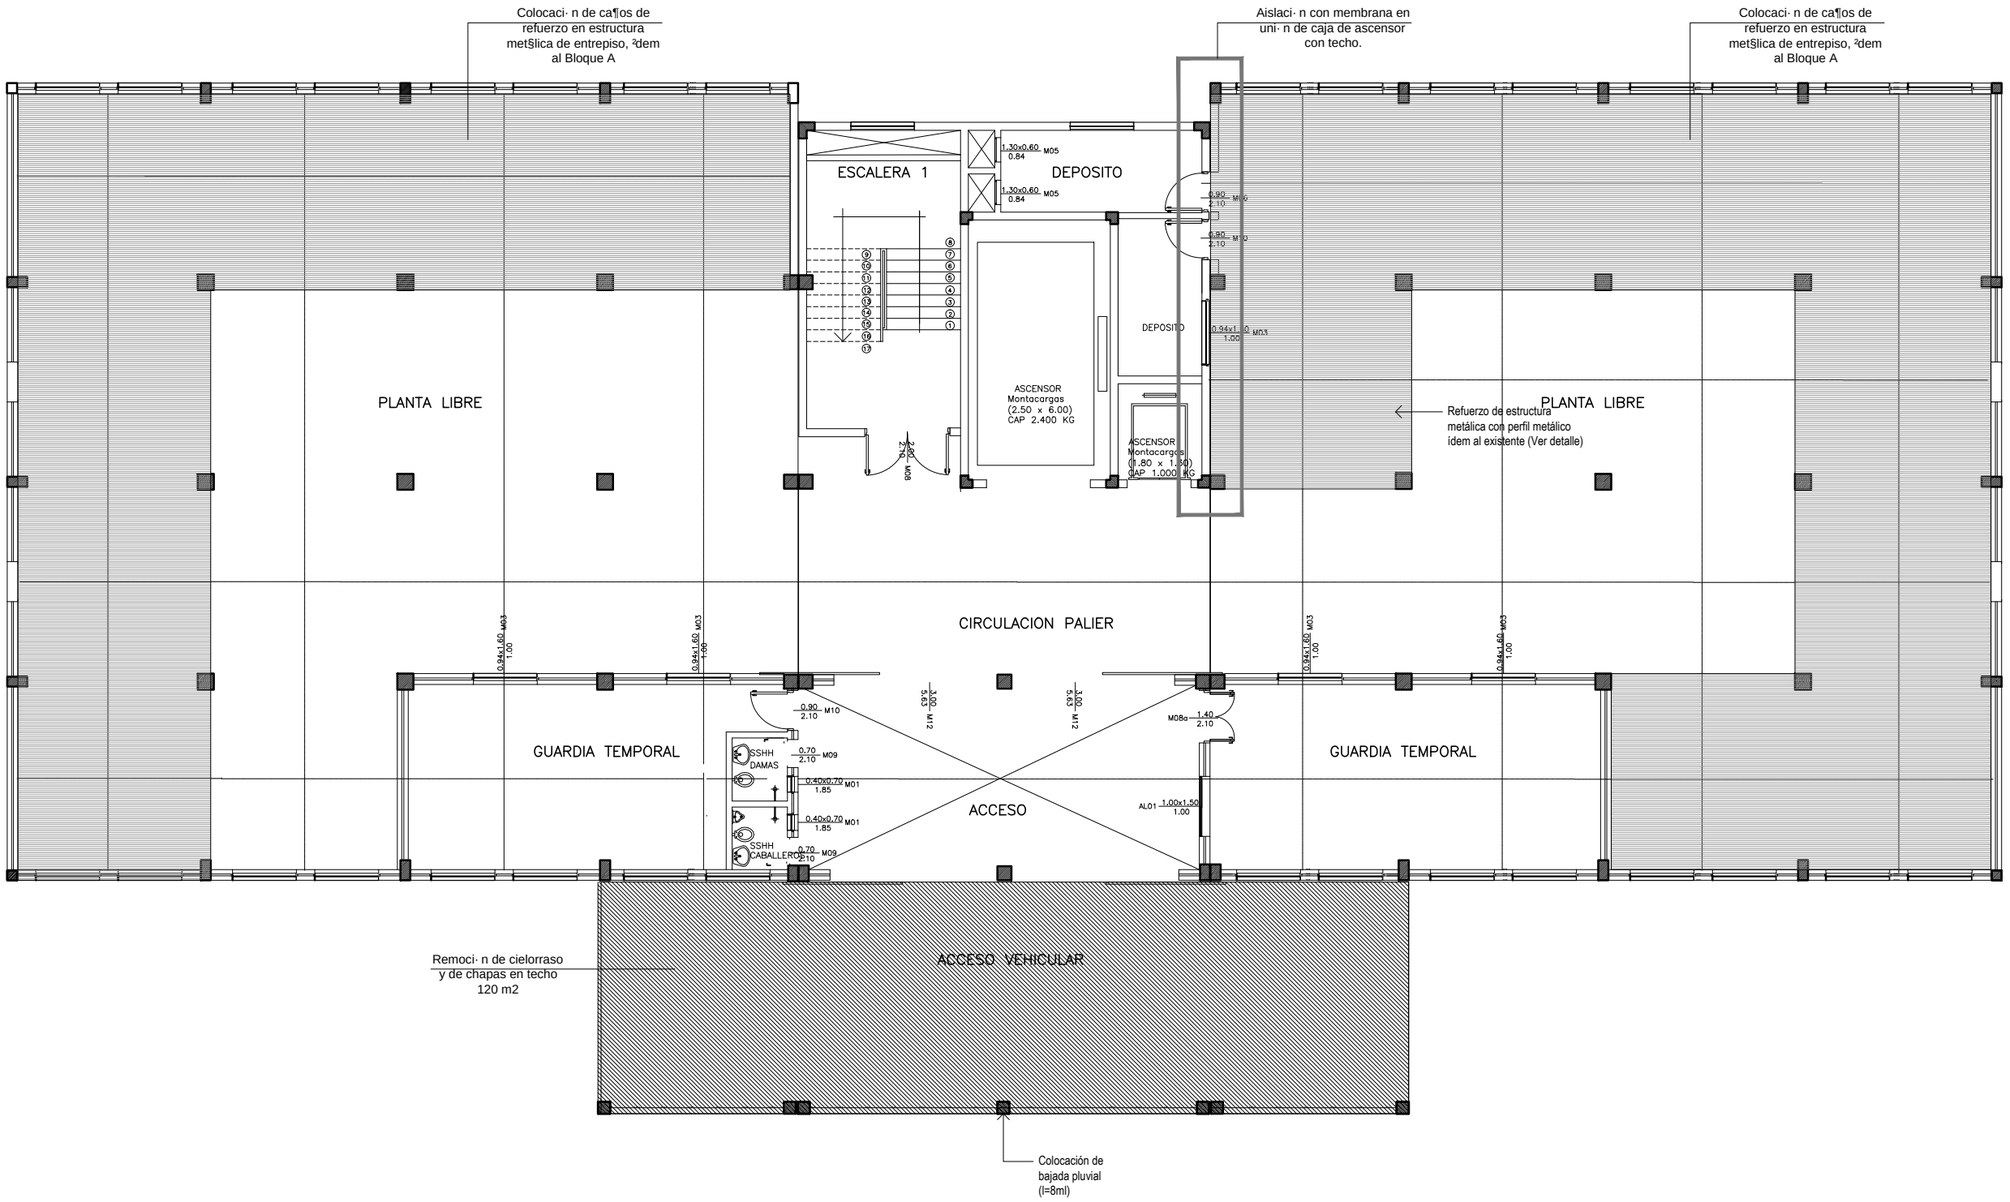

REFACCIč N	DEPč SITO DE EVIDENCIAS MINISTERIO PÐBLICO	PLANTA BLOQUE B ESC 1/100	julio-2014	LAMINA NÜ3	