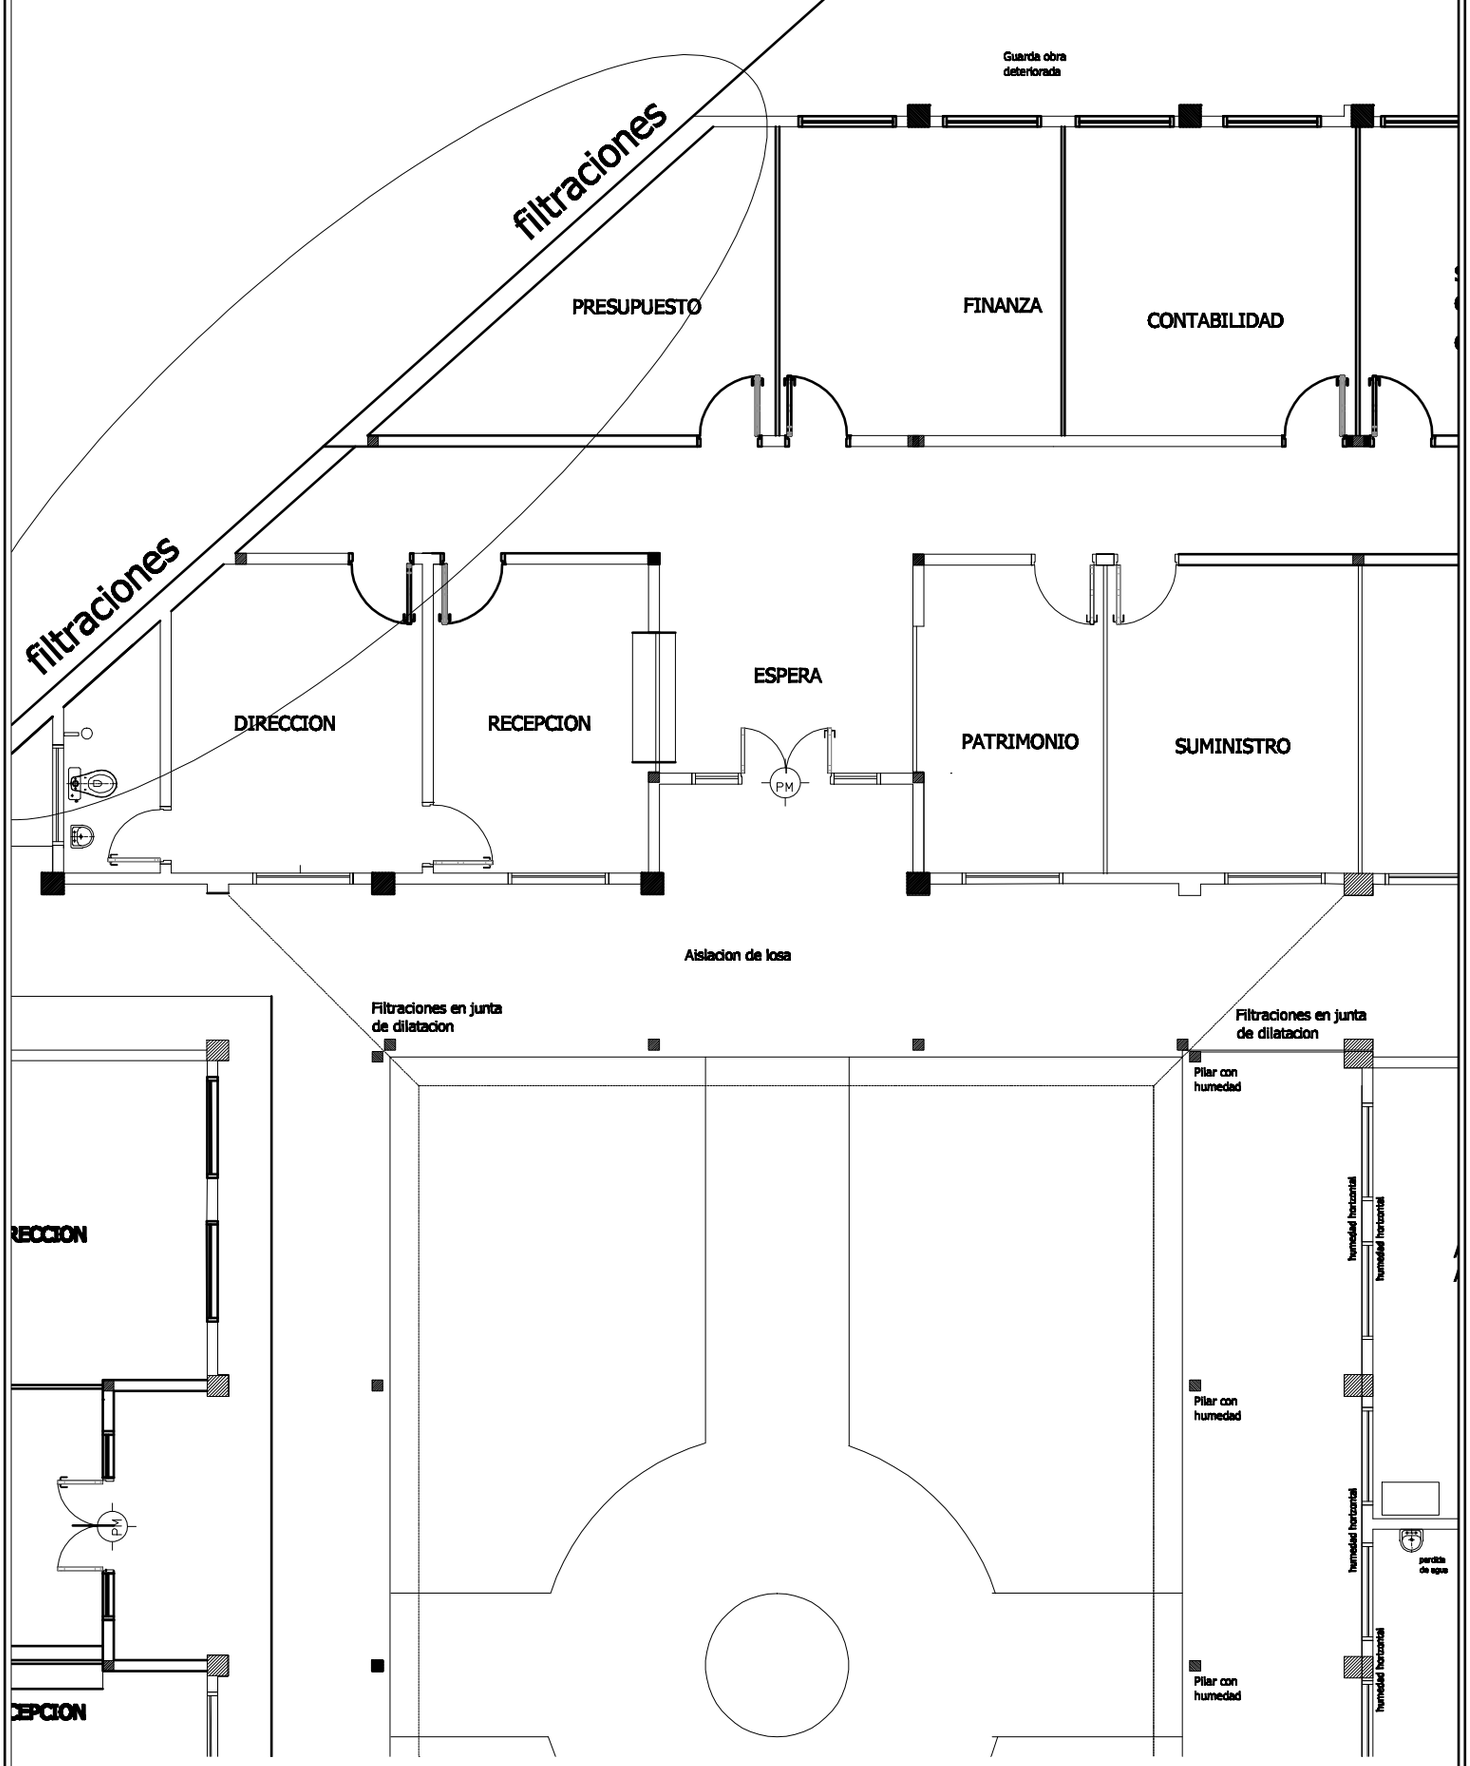

Planta Baja Arquitectónica
Administracion
Esc. 1:100

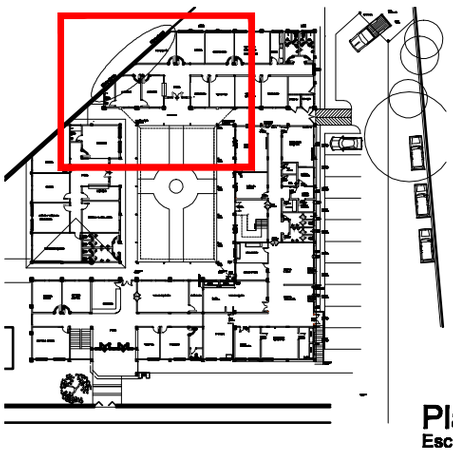

Planta de Ubicación
Esc. 1:1000

MINISTERIO DE SALUD PUBLICA Y B.S.

DIRECCION GENERAL DE SALUD AMBIENTAL

DIGESA

Planta Baja Arquitectónica
Administracion
Esc. 1:100

LAMINA Nº 3

Fecha: 2023

DIRECCION DE RECURSOS FISICOS

COORDINACION TECNICA

Arq. Leticia Hasenrus

Arq. Cynthia Bugueti

Proyecto y Digitalización

Departamento de Diseño y Proyectos