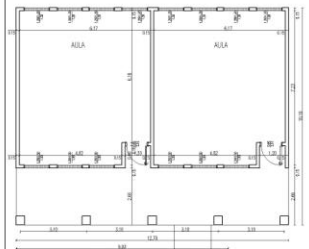

BLOQUE C

PLANTA ACOTADA
ESC.:_____1:175

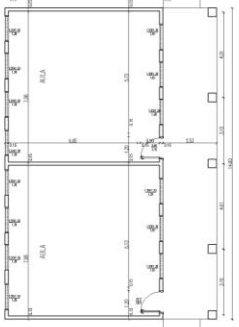

BLOQUE B

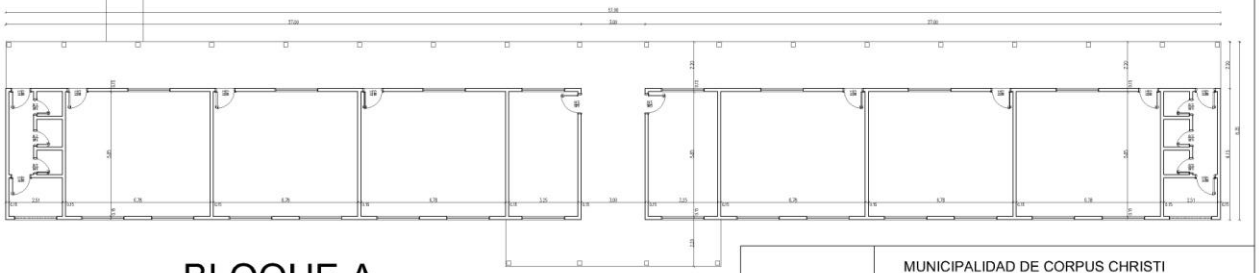

BLOQUE A

MUNICIPALIDAD DE CORPUS CHRISTI

: AREA URBANA

ASESOR DE OBRAS : ARQ. CARLOS A. MOLINAS AYALA.

PINTURA DEL COLEGIO NACIONAL DE CORPUS CHRISTI
SEGUNTA ETAPA - BLOQUE B Y C

DIVISION	: U. O C.
JEFE DE DIVISION	: JORGE BARTOMEUT
PROYECTISTA	: ARQ. CARLOS A. MOLINAS AYALA
FECHA	: SETIEMBRE / 2013
CORTE A-A	ESCALA 1:175

01

V° B° INTENDENTE PROYECTISTA JEFE DIV.

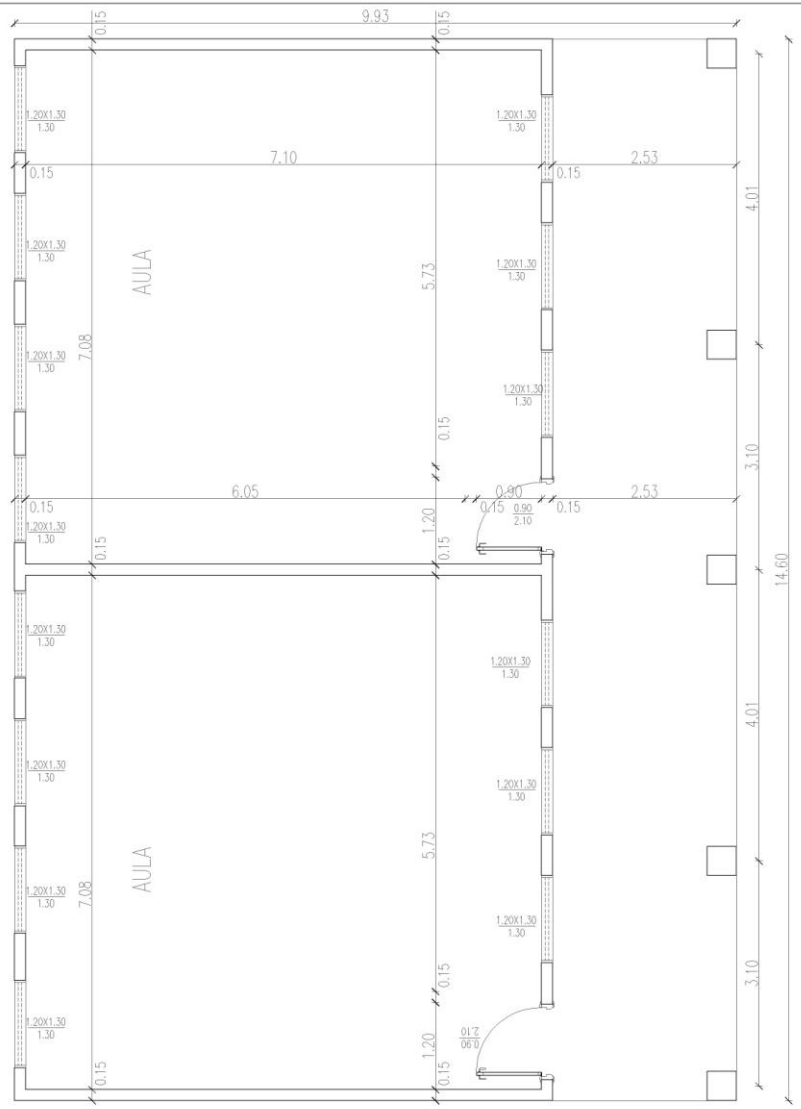

BLOQUE B
PLANTA ACOTADA

ESC.:_____1:50

	MUNICIPALIDAD DE CORPUS CHRISTI
	: AREA URBANA
	ASESOR DE OBRAS : ARQ. CARLOS A. MOLINAS AYALA.
	PINTURA DEL COLEGIO NACIONAL DE CORPUS CHRISTI SEGUNDA ETAPA - BLOQUE B Y C
DIVISION	: U. O C.
JEFE DE DIVISION	: JORGE BARTOMEUT
PROYECTISTA	: ARQ. CARLOS A. MOLINAS AYALA
FECHA	: SETIEMBRE / 2013
CORTE A-A	ESCALA 1:175

02

V° B° INTENDENTE PROYECTISTA JEFE DIV.

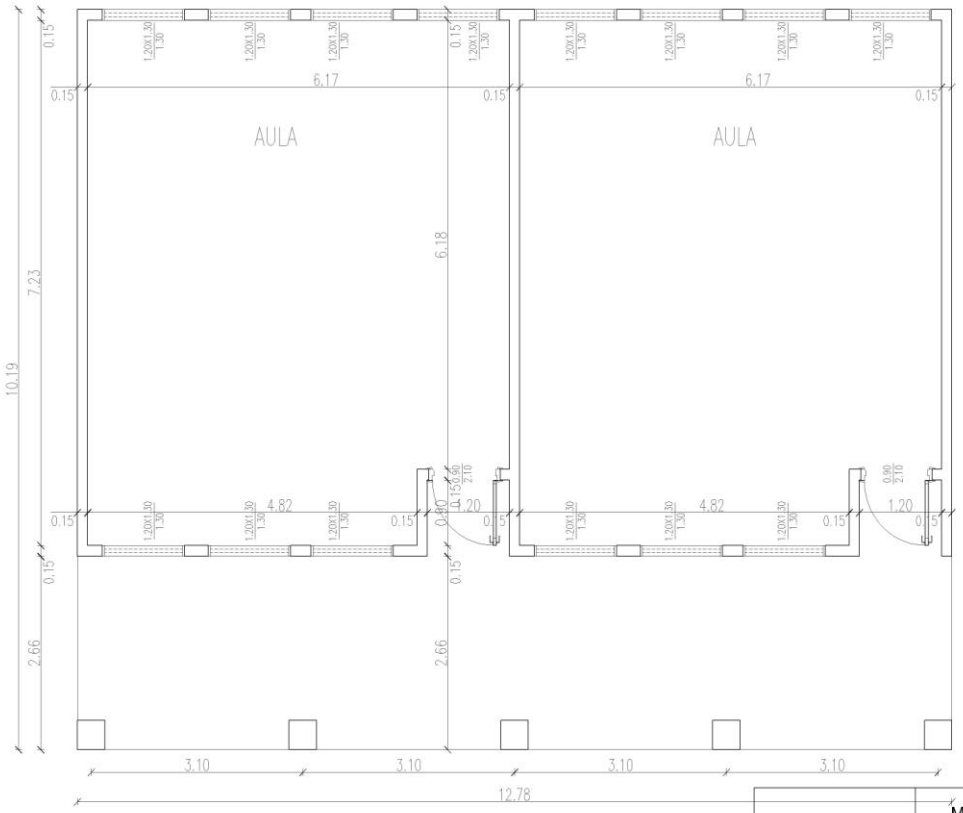

BLOQUE C
PLANTA ACOTADA

ESC.:_____1:50

MUNICIPALIDAD DE CORPUS CHRISTI	
: AREA URBANA	
ASESOR DE OBRAS : ARQ. CARLOS A. MOLINAS AYALA.	
PINTURA DEL COLEGIO NACIONAL DE CORPUS CHRISTI SEGUNDA ETAPA - BLOQUE B Y C	
DIVISION : U. O C.	03
JEFE DE DIVISION : JORGE BARTOMEUT	
PROYECTISTA : ARQ. CARLOS A. MOLINAS AYALA	
FECHA : SETIEMBRE / 2013	
CORTE A-A ESCALA 1:175	

V° B° INTENDENTE PROYECTISTA JEFE DIV.