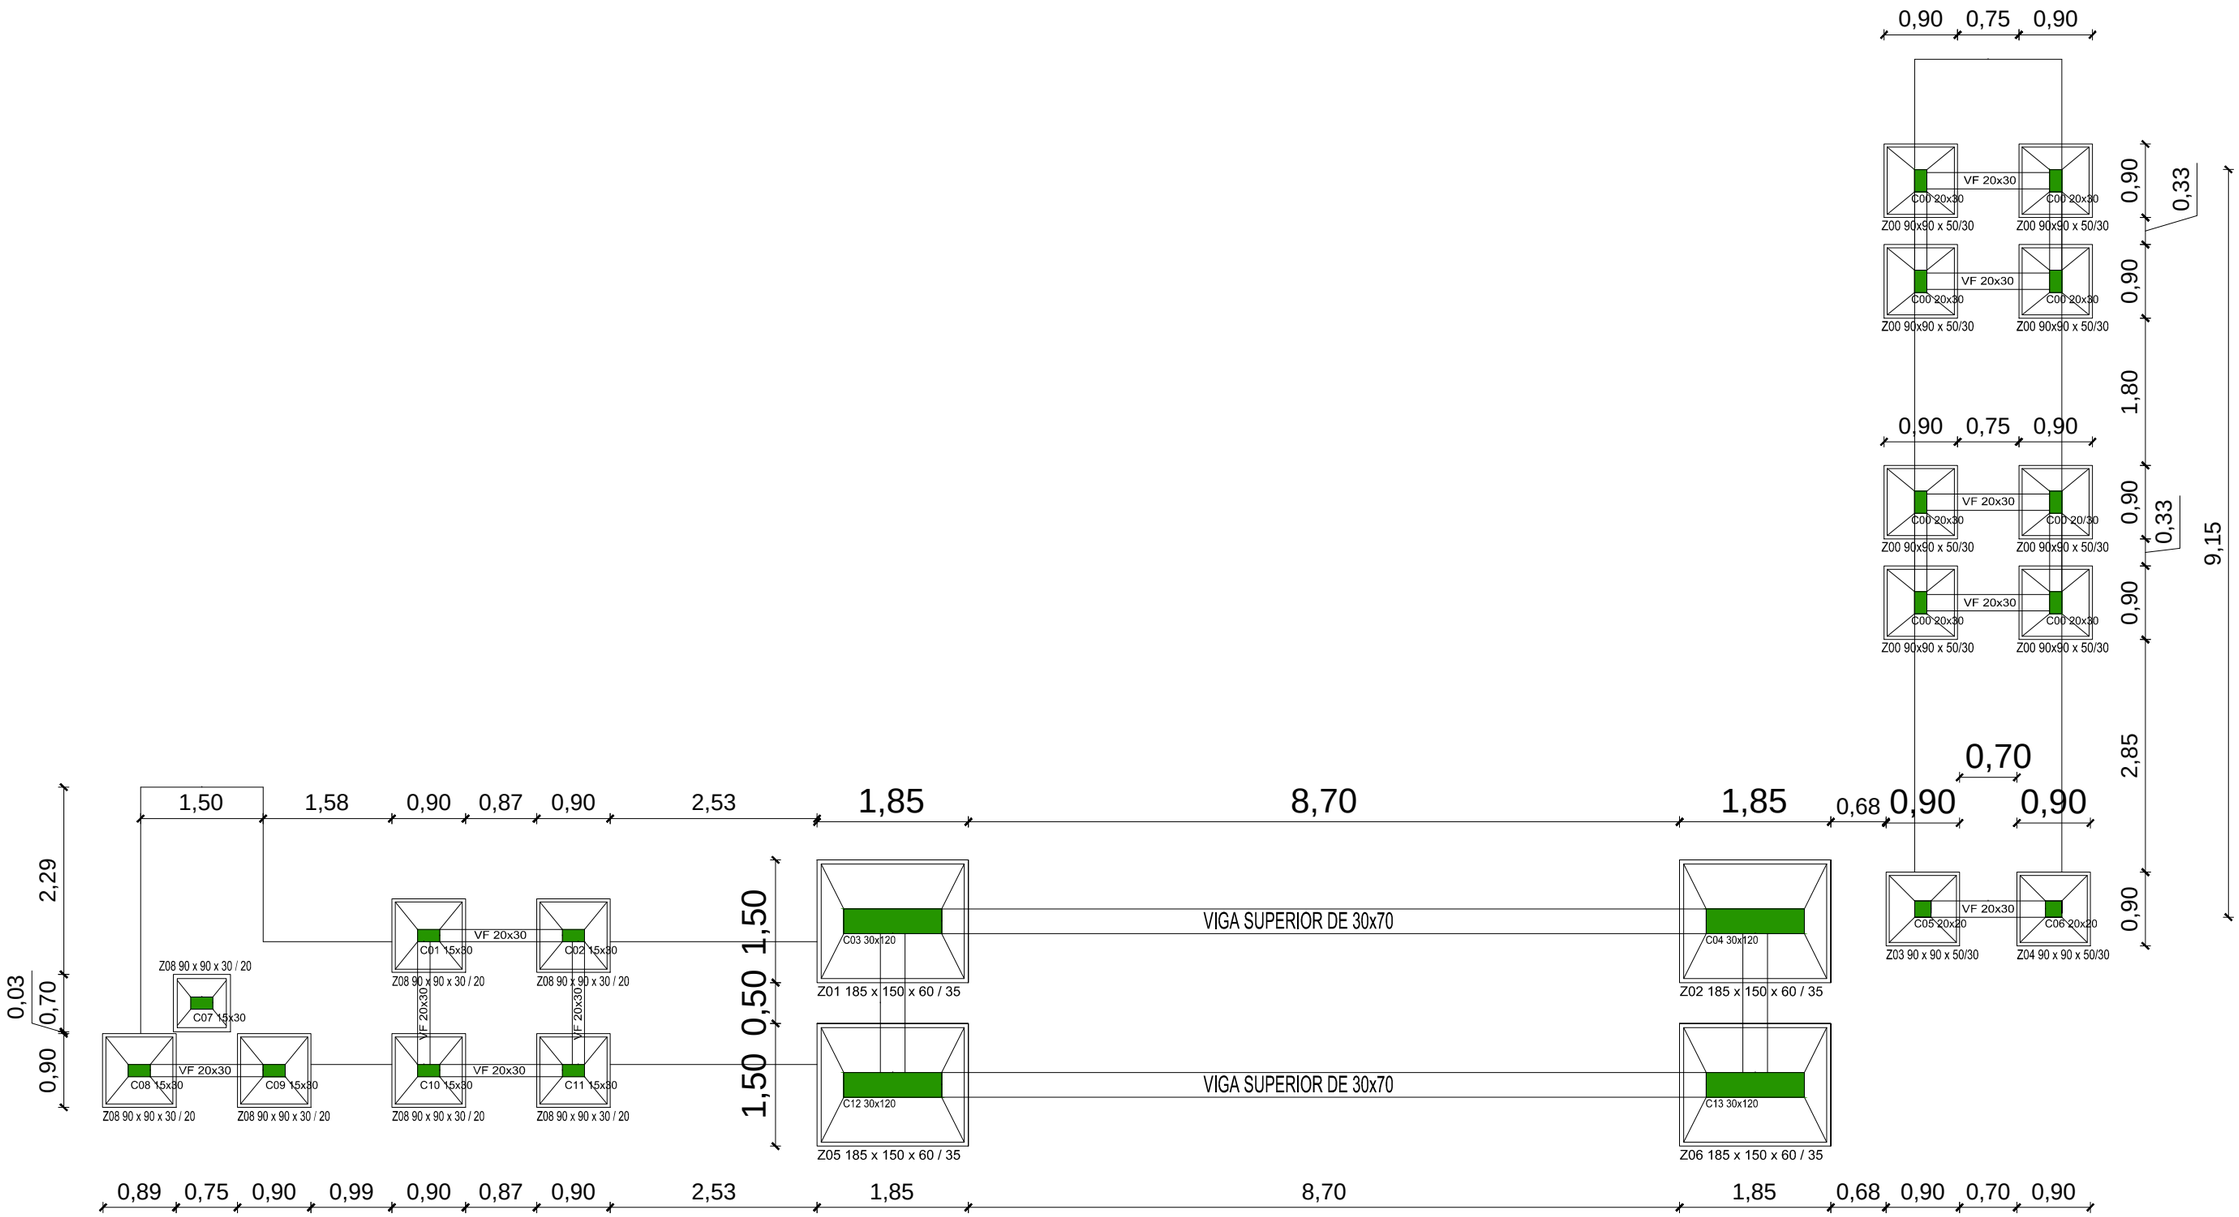

PLANTA DE FUNDACION
ESC. 1/75

MUNICIPALIDAD DE SAN COSME Y DAMIAN
PROYECTO: Construcción de Pórtico de Acceso.
UBICACIÓN: Acceso al Centro Urbano de San Cosme Y Damian.-
PROPONENTE: Municipalidad de San Cosme y Damian.-
FECHA: Noviembre de 2019.-