Municipalidad de Santa Fe del Paraná

Especificaciones Técnicas

Cercado en Colonia Km 23 Puesto de Salud

CODIGO 72101703-007

ÍTEMS	DESCRIPCIÓN	CANT.	UN.
1	**Postes prefabricados de HºAº**	70	und
2	**Excavación 0,35X0,35X0,60M**	70	und
3	**Cimentación de HºCº**	70	und
4	**Cordón de H°**	175	ml
5	**Alambre tejido**	350	m2
6	**Porton Metalico**	1	gl

Cercado en Asentamiento Santiago Martínez Escuela

CODIGO 72101703-007

ÍTEMS	DESCRIPCIÓN	CANT.	UN.
1	**Postes prefabricados de HºAº**	130	und
2	**Excavación 0,35X0,35X0,60M**	130	und
3	**Cimentación de HºCº**	130	und
4	**Cordón de H°**	335	ml
5	**Alambre tejido**	670	m2
6	**Porton Metalico**	1	gl

Especificaciones Técnicas

- **Excavaciones:** Las excavaciones para la cimentación de los postes prefabricados de HºAº se realizaran de forma manual o mecanizada con las siguientes dimensiones, de sección 0,35 x 0,35 y 0,60m de profundidad y estará ubicada a una distancia de 2,70m entre si.
- **Cimentación:** El cimiento de Hormigón tendrá las siguientes dimensiones 0,35x0,35x0,40m.
- **Poste de HºA° prefabricado:** Se utilizarán postes del tipo de 3 metros de altura con terminación a 45º en la parte superior. Se ubicara cada poste a una distancia de 2,70metros entre si.
- **Cordón:** Serán de Hormigón Pre-Fabricado 10x30cm: planos sin alabeos, coqueras ni fisuras. La inserción de las caras superiores e internas deberá ser biseladas y redondeadas.
- **Alambre tejido:** En todo lo largo del cercado se deberá contar con un alambre tejido de 2 metros de altura y con tres hilos de alambre en el sector a 45º del poste.
- **Portón vehicular y peatonal:** El portón Vehicular deberá ser de dos hojas, fijados al poste de HºAº, cada hoja deberá ser de sección (2,00X2,00) con caño circular de 2" para el marco principal y dos caños en diagonal en forma de "**X**" de 1 1/2" según detalle, pintados los caños con anti oxido y pintura al esmalte sintético. Las dos hojas

también deberán contar con alambre tejido.
Obs. El puesto de Salud ya cuenta con un muro de 20,8m en el frente de la propiedad, en dicho caso el alambrado ira por el lado de adentro pegado al muro. En caso de discrepancia la fiscalía deberá decidir lo correcto.

PLANOS DE LA OBRA

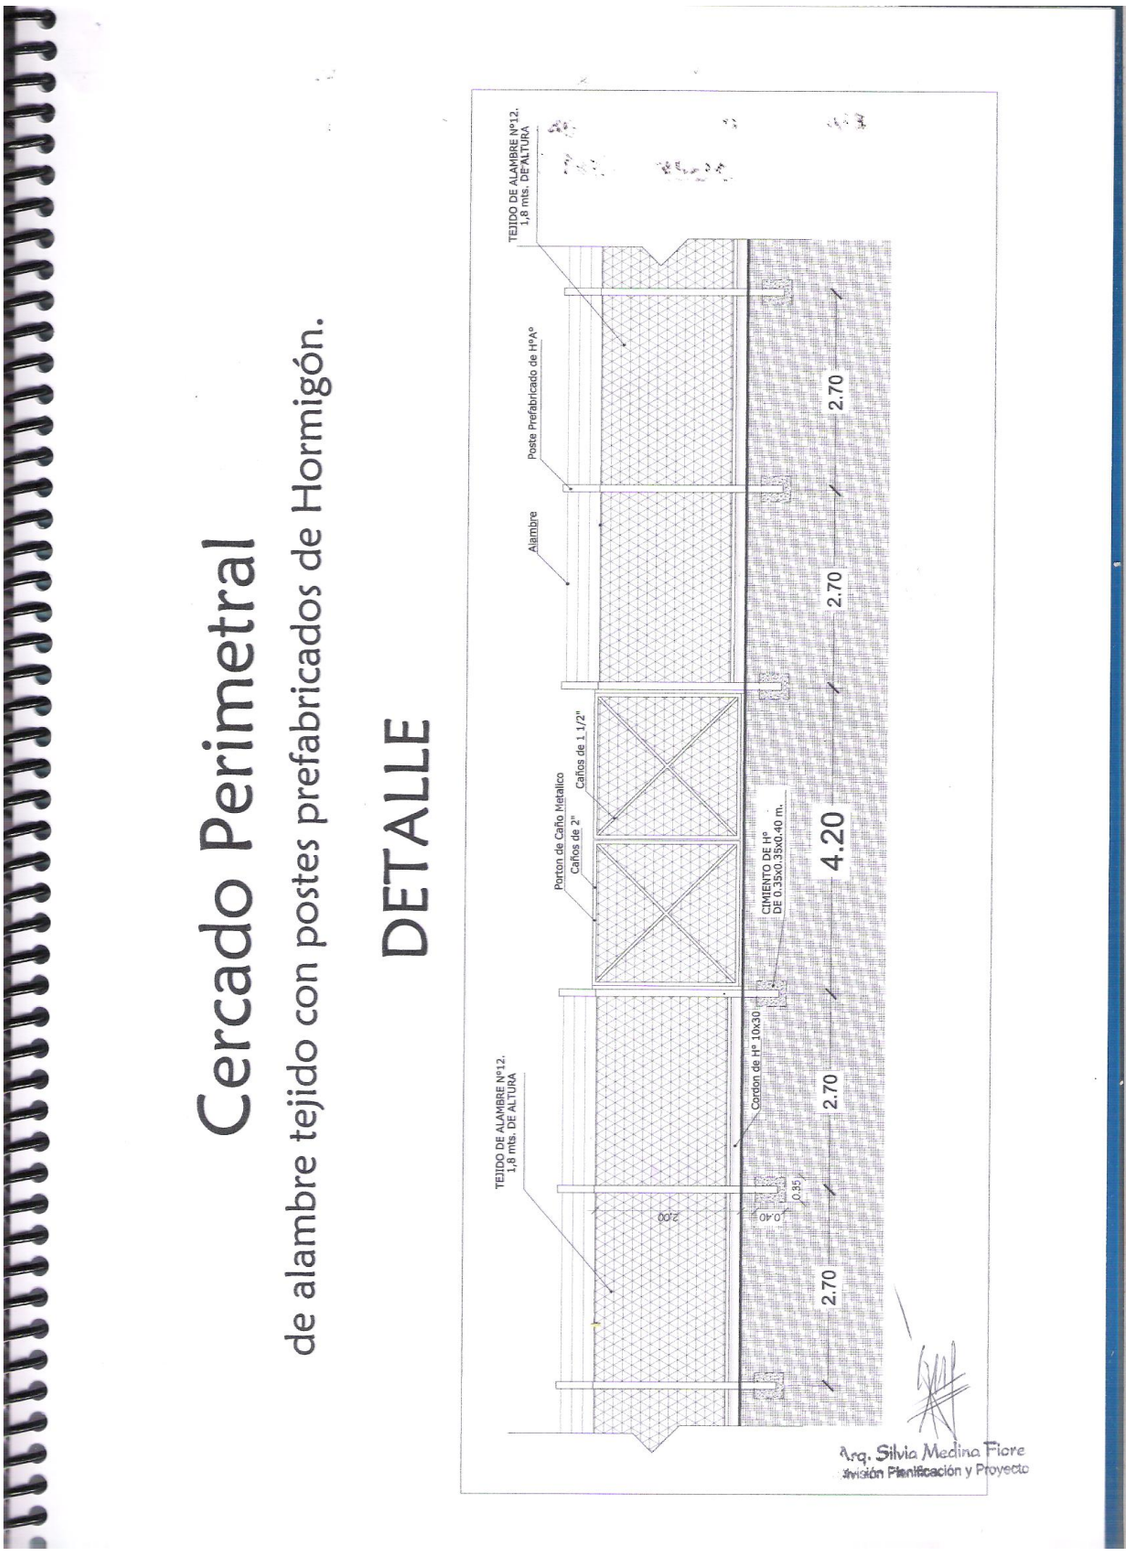

…….…	……...
Cristian Alejandro Much	Elizabeth Moreira R. Diaz
U.O.C	U.O.C