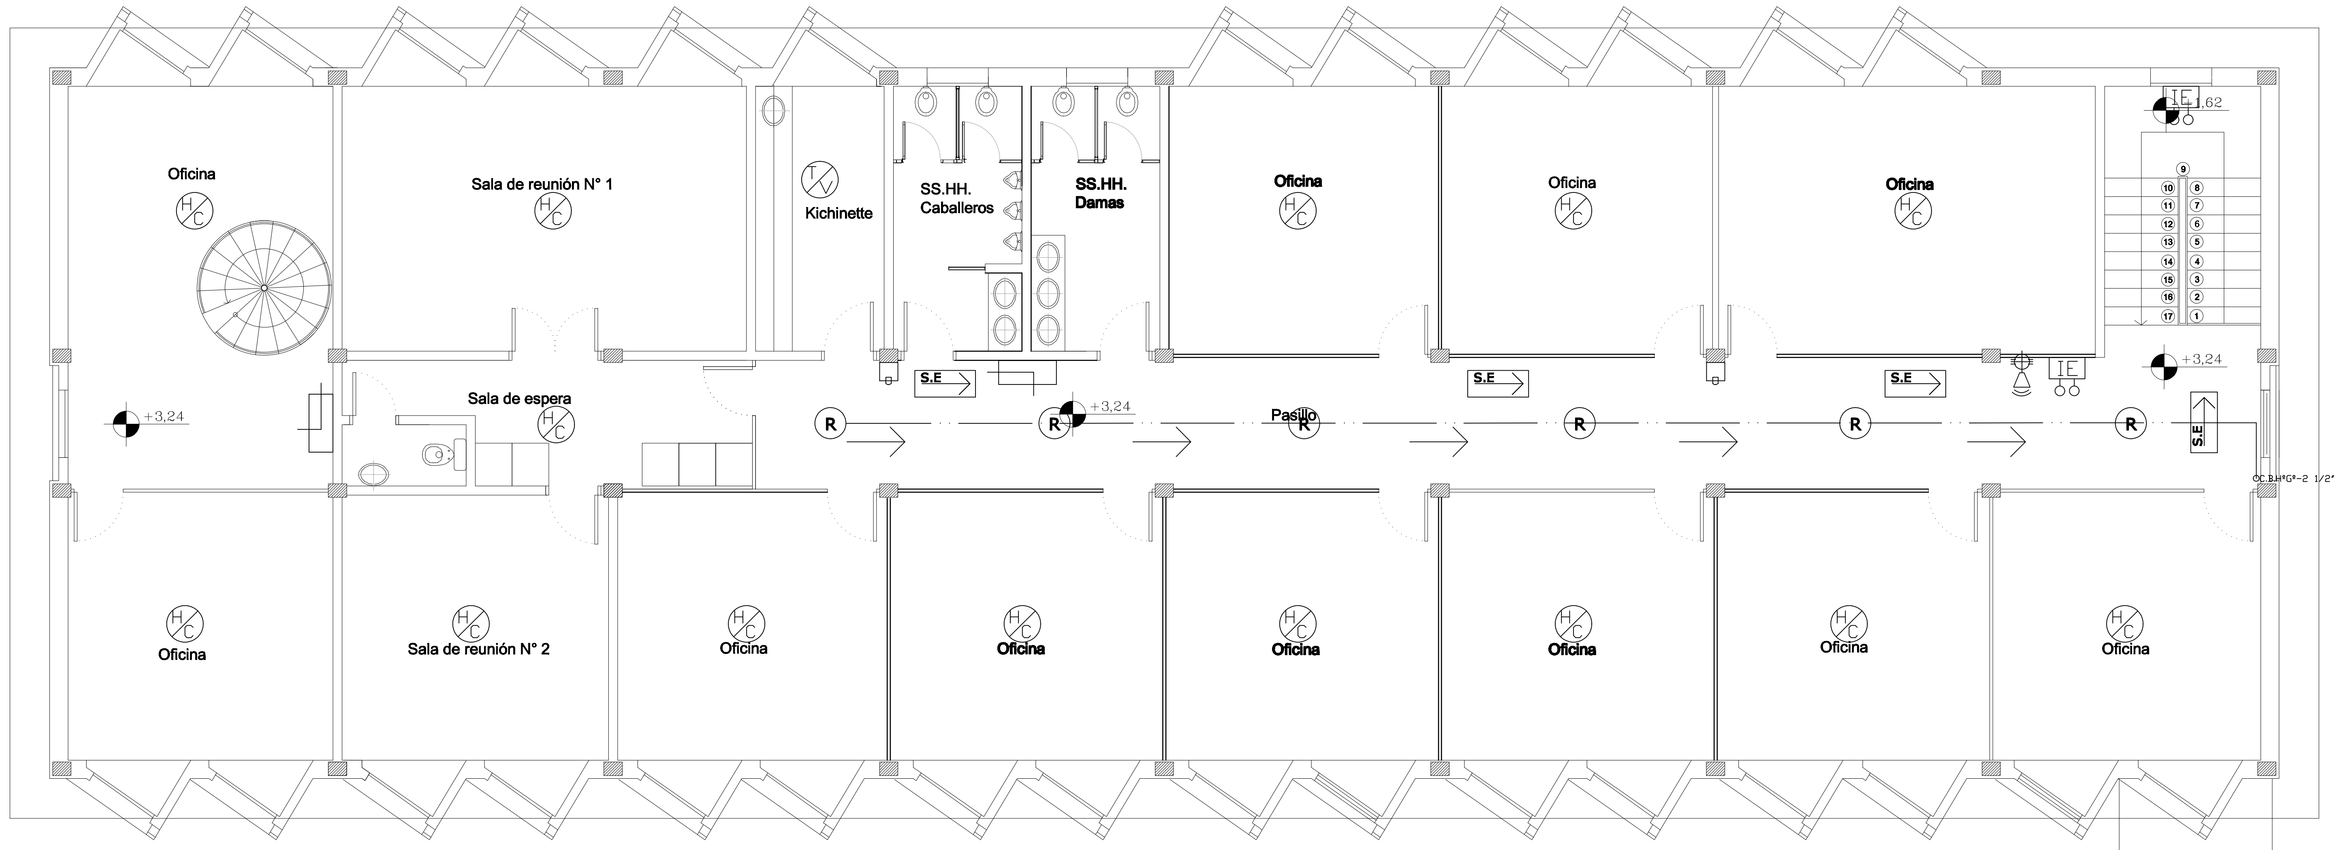

SIMBOLOGÍA INCENDIO

HC	DETECTOR DE HUMO CALOR CRITERIO DE UBICACIÓN:1 C/60 M2 CONSTRUÍDOS
TV	DETECTOR TERMOVELOCIMÉTRICO
	VIAS DE EVACUACIÓN PRINCIPAL
PCC	PANEL CENTRAL DE CONTROL UBICADO EN RECEPCION P/ MONITOREO
	ALARMA AUDIOVISUAL
	PULSADOR MANUAL
IE	ILUMINACIÓN DE EMERGENCIA ADOSADA A PARED
IE	ILUMINACIÓN DE EMERGENCIA AUTÓMOMA A BATERÍA
S.E	SEÑALIZACIÓN LUMINOSA DE SALIDA
	TABLERO ELÉCTRICO CON DISYUNTOR DIFERENCIAL
	BOCA DE INCENDIO EQUIPADA
BIS	BOCA DE INCENDIO SIAMESA
R	ROCIADORES
	CIRCUITO CERRADO

PLANTA ALTA
ESC.....1/50

PLANTA ALTA - INSTALACION CONTRA INCENDIO
ESC.....1/50

REVISIÓN Nº	FECHA REVISIÓN	DESCRIPCIÓN DE LA REVISIÓN	ELABORADO	VERIFICADO	APROBADO

PROYECTO:
OFICINAS ADMINISTRATIVAS Y VIVIENDA DE SERENO-LOTE 2 DE LA FACULTAD POLITECNICA DE LA U.N.A.

FACULTAD POLITÉCNICA
UNIVERSIDAD NACIONAL DE ASUNCIÓN

LAMINA: INST-04
SUSTITUYE AL :
SUSTITUIDO POR :

INSTALACION-CONTRA-INCENDIO

ESC: 1/50

FECHA DE IMPRESION:	ELABORADO	VERIFICADO	APROBADO	FECHA: